


Схема расположения границ публичного сервитута

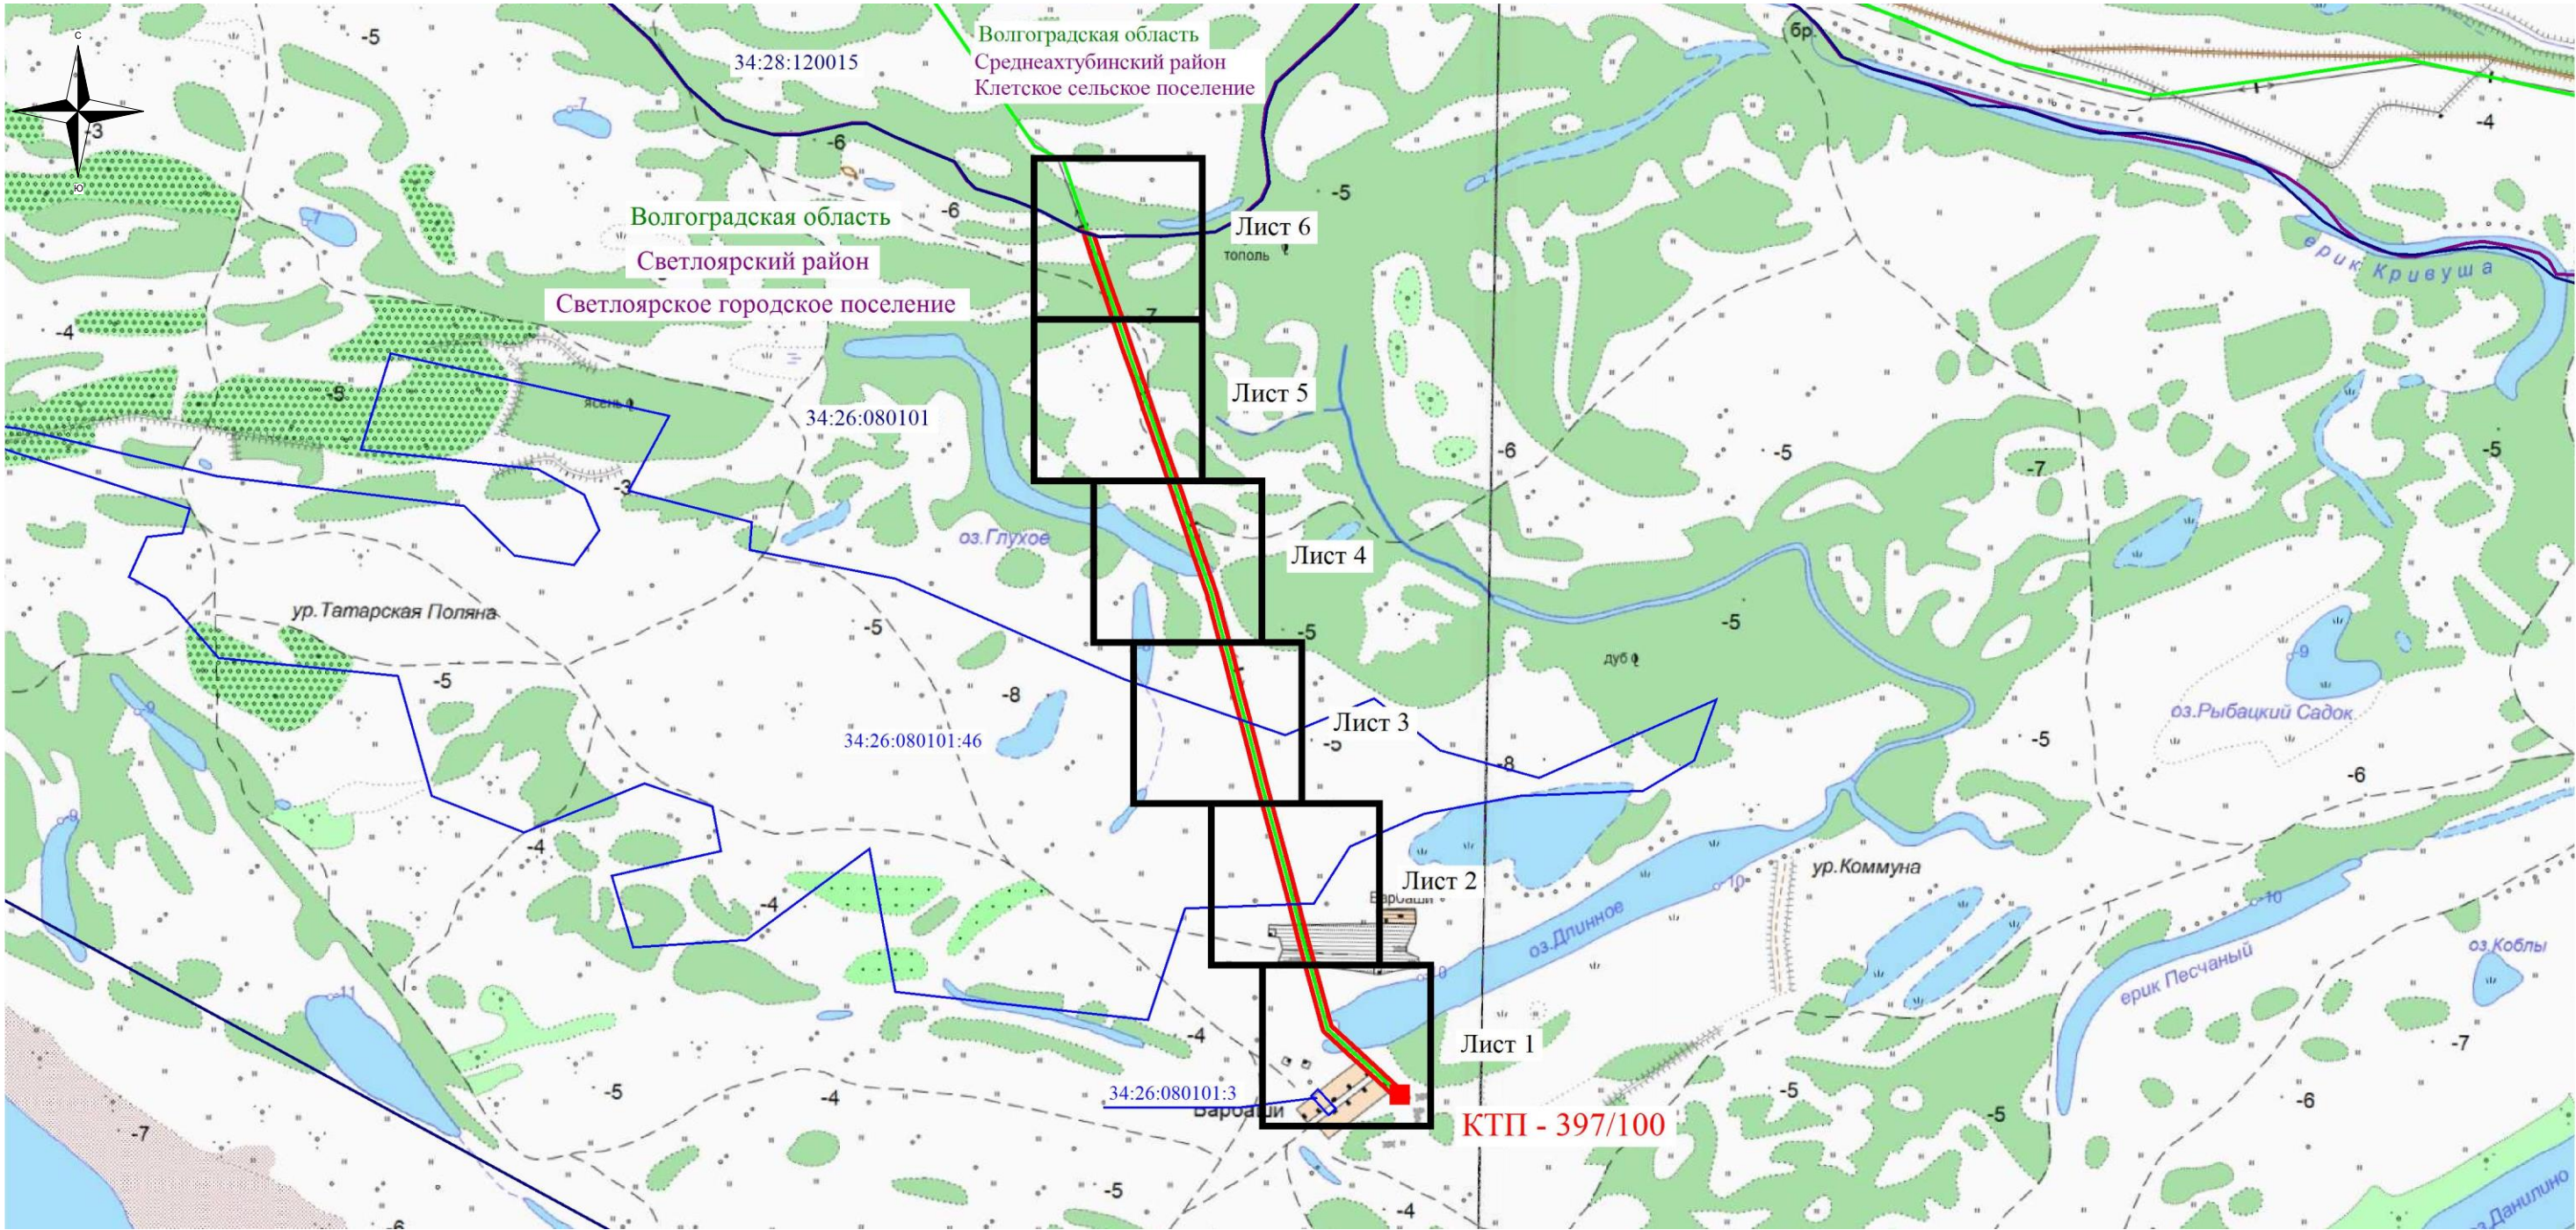

Используемые условные знаки и обозначения:

- обозначение границы кадастрового квартала по сведениям государственного кадастра недвижимости
- обозначение границы земельного участка по сведениям государственного кадастра недвижимости
- обозначение границы публичного сервитута
- обозначение границы муниципального образования
- обозначение объекта электросетевого хозяйства

КТП-397/100 - обозначение трансформаторной подстанции

34:00:000000 - обозначение номера кадастрового квартала


:46 - обозначение номера земельного участка

Волгоградская область - наименование муниципального образования

Светлоярский район

Масштаб 1:15000


# Схема расположения границ публичного сервитута

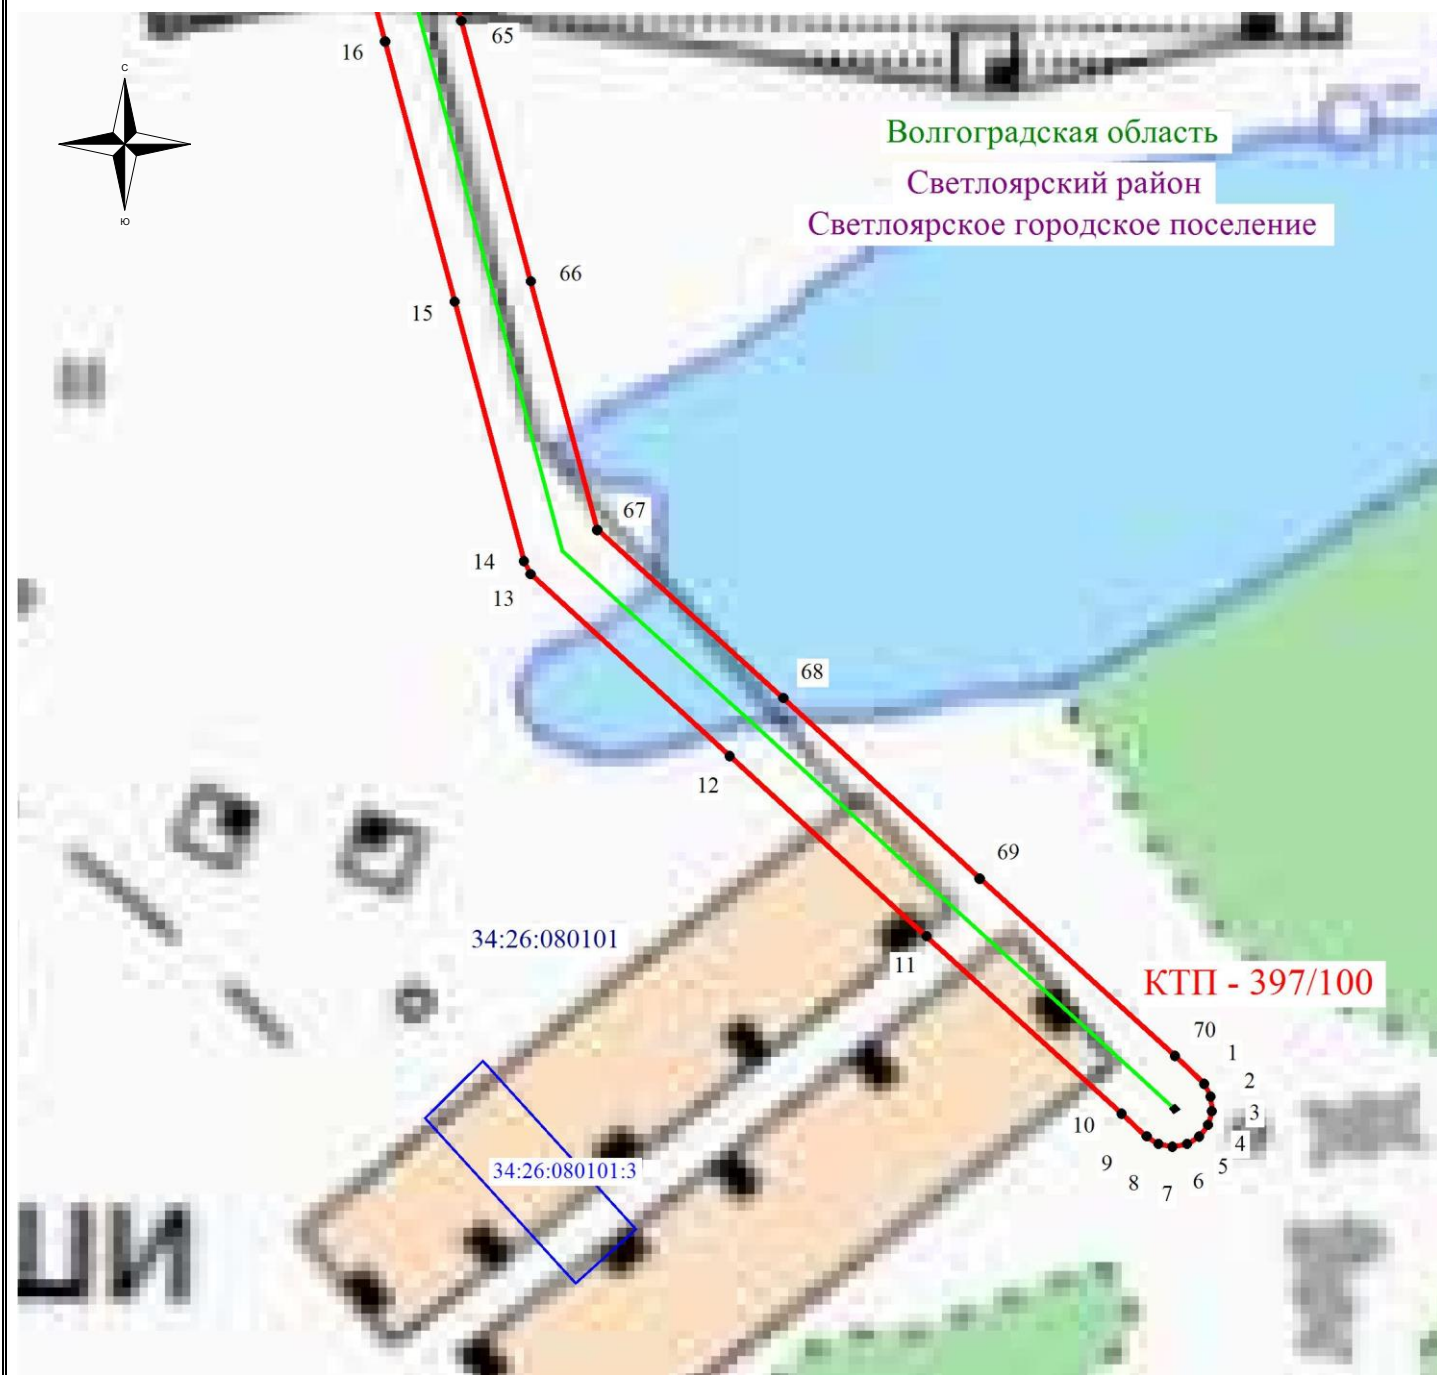


Масштаб 1: 2000

## Используемые условные знаки и обозначения:

- - обозначение границы кадастрового квартала по сведениям ЕГРН
- - обозначение границы земельного участка по сведениям ЕГРН
- - обозначение границы публичного сервитута
- - обозначение объекта электросетевого хозяйства
- 2 - обозначение характерной точки охранной зоны
- 34:00:0000000** — обозначение номера кадастрового квартала
- 34:26:080101:3** — обозначение номера земельного участка
- Волгоградская область** - обозначение муниципального образования
- Светлоярский район**

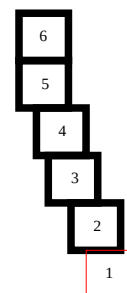


# Схема расположения границ публичного сервитута

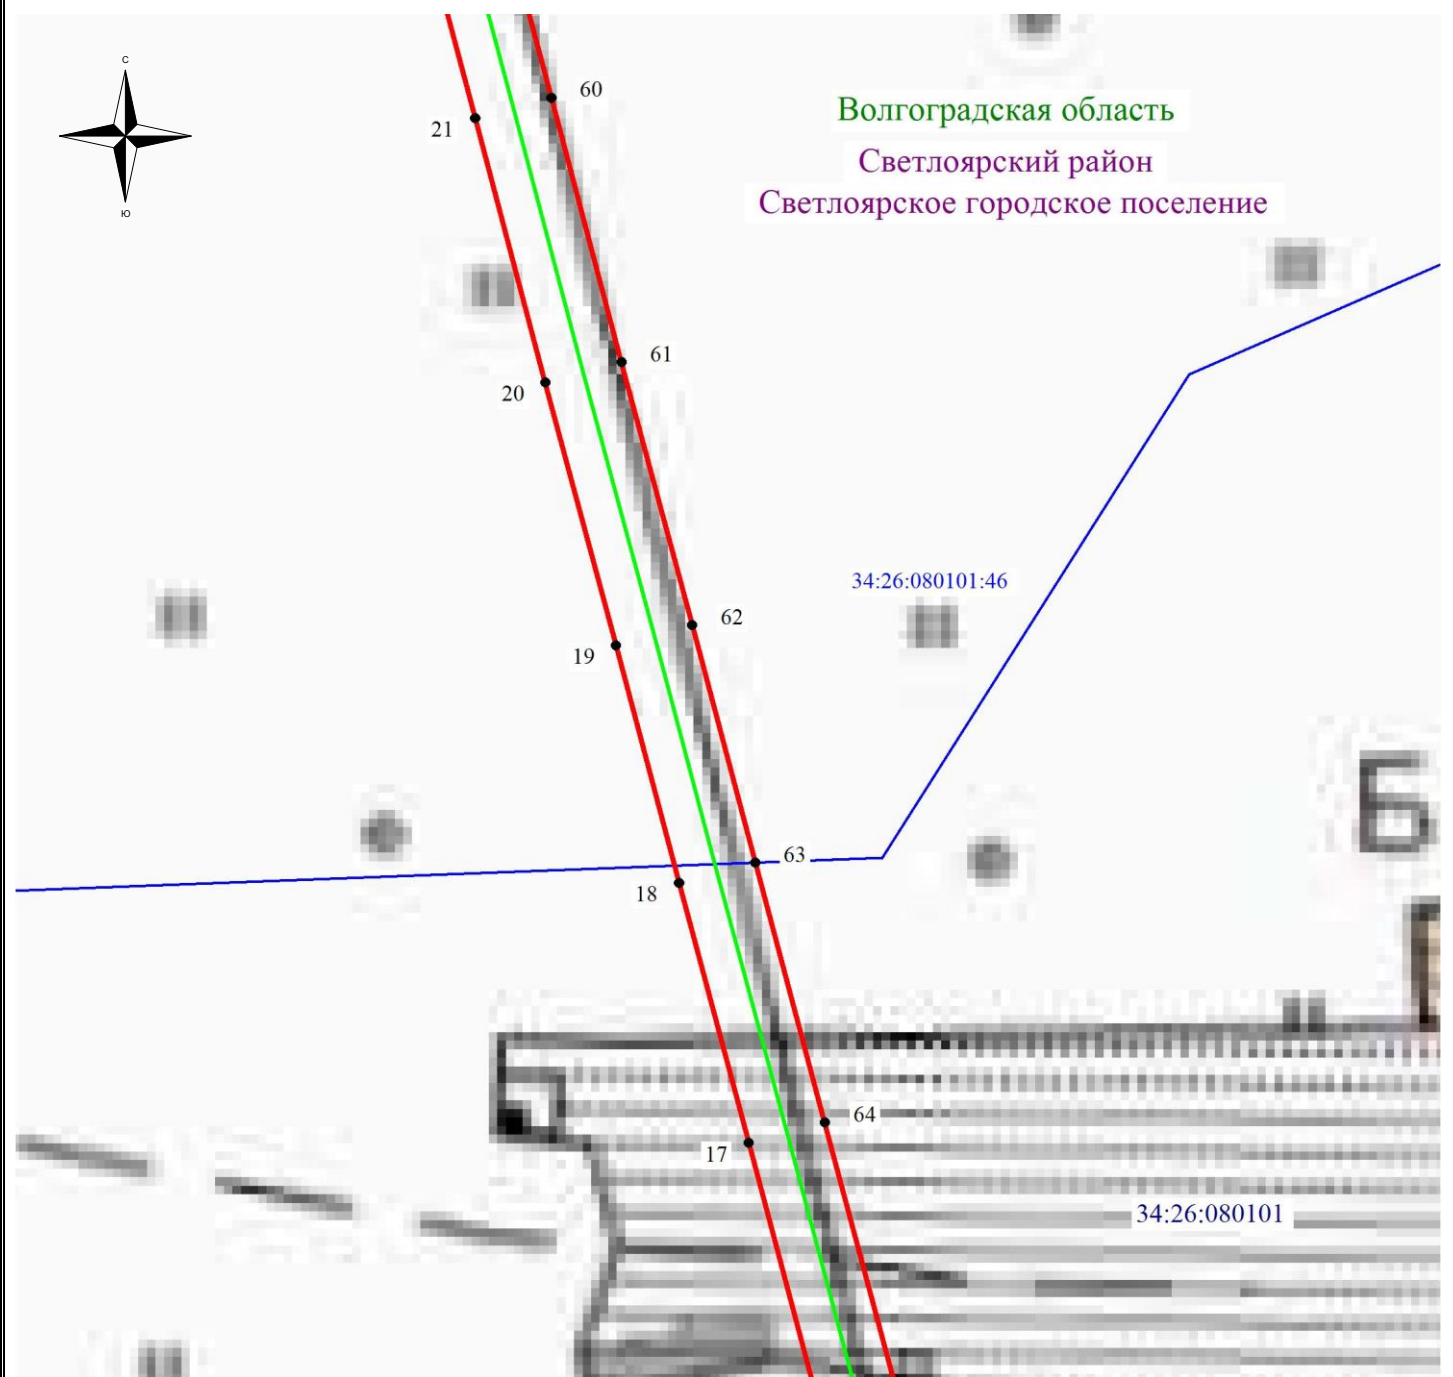


Масштаб 1: 2000

## Используемые условные знаки и обозначения:

- - обозначение границы кадастрового квартала по сведениям ЕГРН
- - обозначение границы земельного участка по сведениям ЕГРН
- - обозначение границы публичного сервитута
- - обозначение объекта электросетевого хозяйства
- 2 - обозначение характерной точки охранной зоны
- 34:00:000000 — обозначение номера кадастрового квартала
- 34:26:080101:3 — обозначение номера земельного участка
- Волгоградская область - обозначение муниципального образования
- Светлоярский район

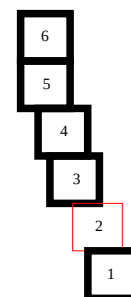

# Схема расположения границ публичного сервитута

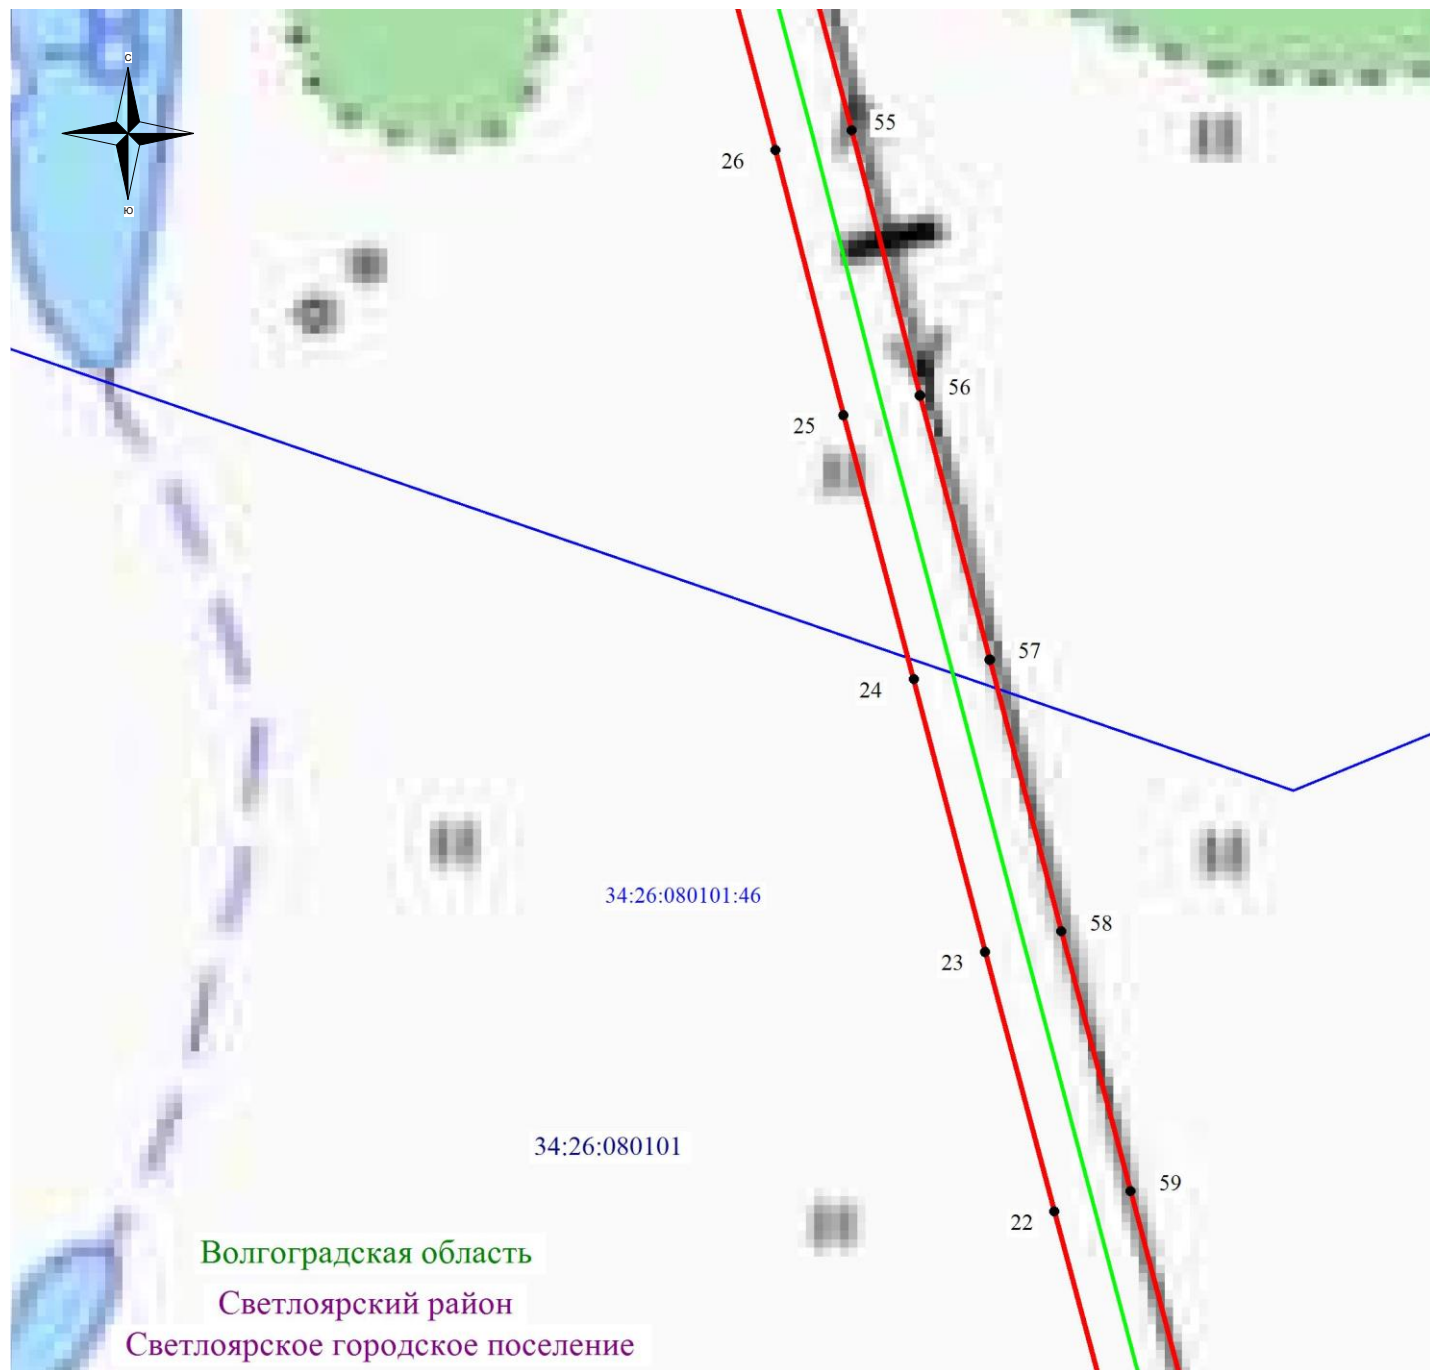

Масштаб 1: 2000

## Используемые условные знаки и обозначения:


- - обозначение границы кадастрового квартала по сведениям ЕГРН
- - обозначение границы земельного участка по сведениям ЕГРН
- - обозначение границы публичного сервитута
- - обозначение объекта электросетевого хозяйства
- 2 - обозначение характерной точки охранной зоны

**34:00:0000000** — обозначение номера кадастрового квартала

**34:26:080101:3** — обозначение номера земельного участка

**Волгоградская область** - обозначение муниципального образования

**Светлоярский район**

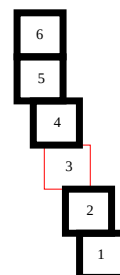

# Схема расположения границ публичного сервитута



Масштаб 1: 2000

## Используемые условные знаки и обозначения:


- - обозначение границы кадастрового квартала по сведениям ЕГРН
- - обозначение границы земельного участка по сведениям ЕГРН
- - обозначение границы публичного сервитута
- - обозначение объекта электросетевого хозяйства
- 2 - обозначение характерной точки охранной зоны

**34:00:0000000** — обозначение номера кадастрового квартала


**34:26:080101:3** — обозначение номера земельного участка

**Волгоградская область** - обозначение муниципального образования

**Светлоярский район**

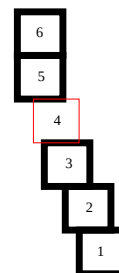

# Схема расположения границ публичного сервитута

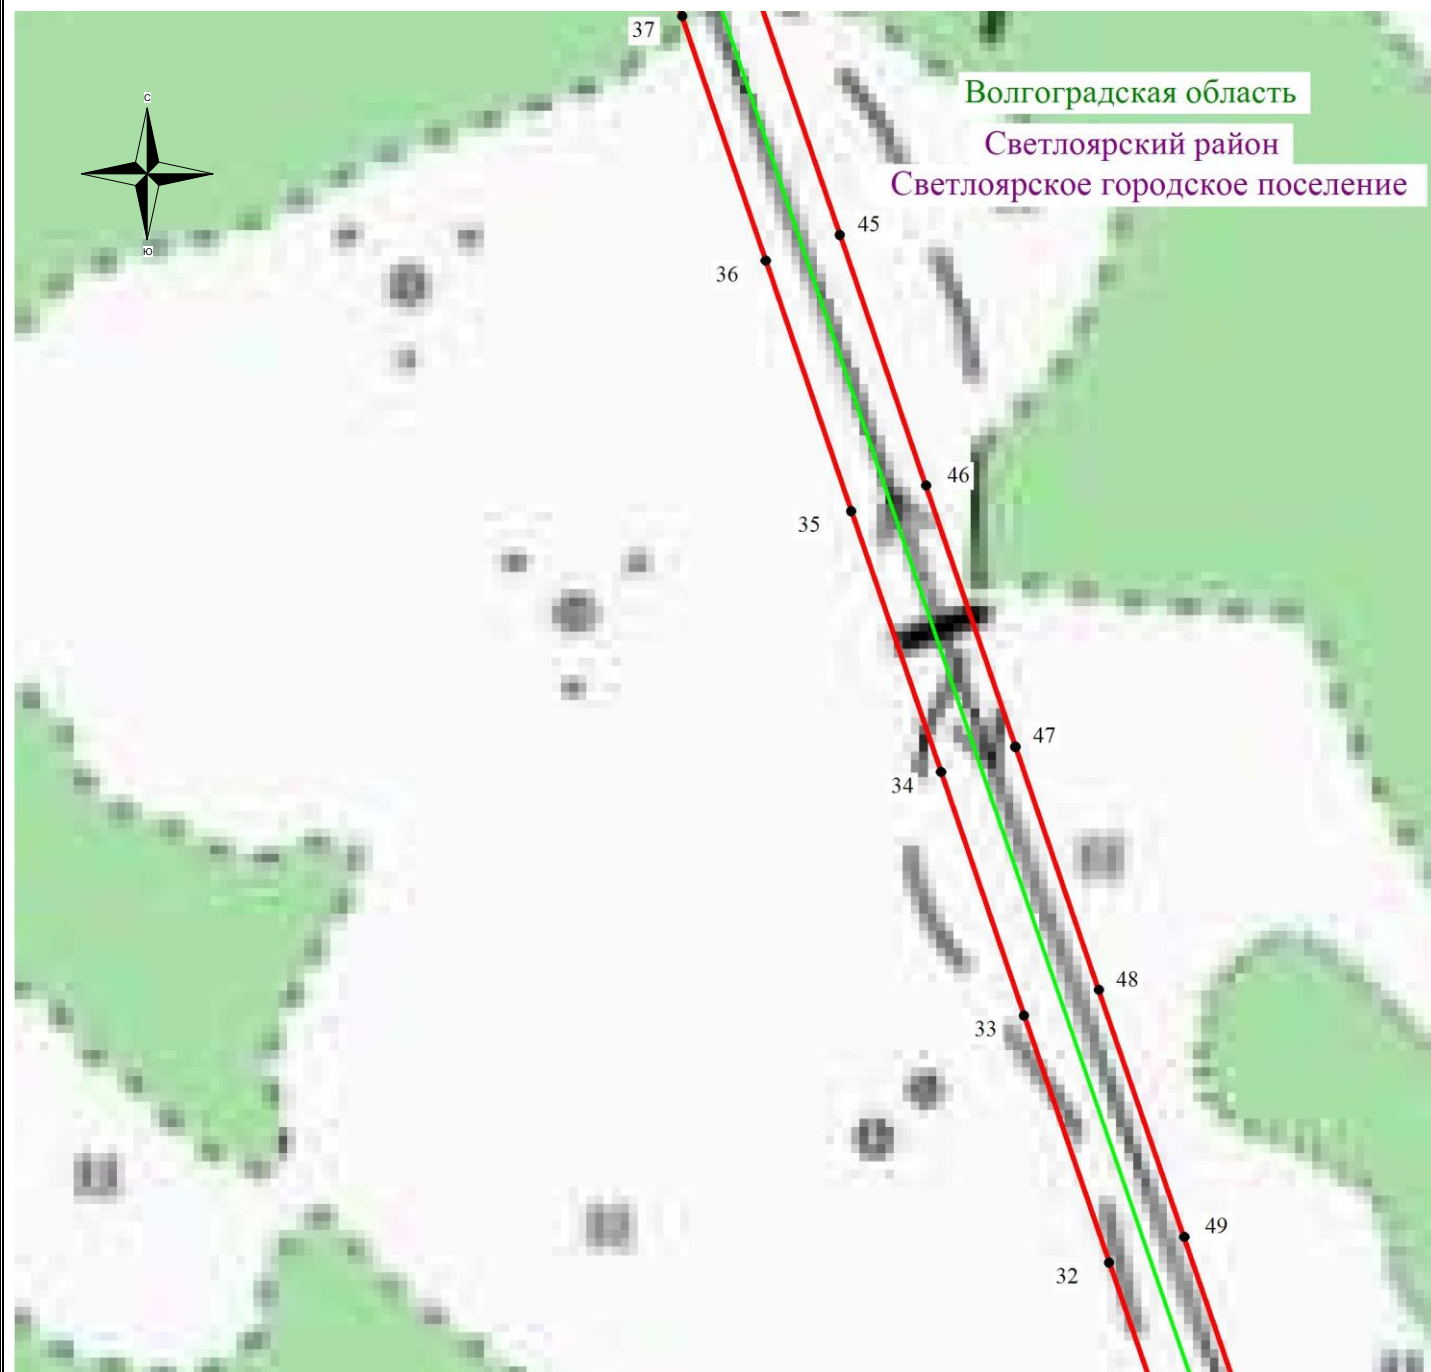

Масштаб 1: 2000

## Используемые условные знаки и обозначения:


- - обозначение границы кадастрового квартала по сведениям ЕГРН
- - обозначение границы земельного участка по сведениям ЕГРН
- - обозначение границы публичного сервитута
- - обозначение объекта электросетевого хозяйства
- 2 - обозначение характерной точки охранной зоны

**34:00:0000000** — обозначение номера кадастрового квартала

**34:26:080101:3** — обозначение номера земельного участка

Волгоградская область - обозначение муниципального образования

Светлоярский район

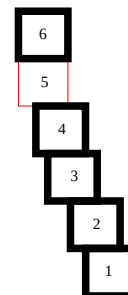

Волгоградская область  
Среднеахтубинский район  
Клетское сельское поселение

34:28:120015

40 41

Волгоградская область  
Светлоярский район  
Светлоярское городское поселение

42 39 43 44

38

34:26:080101

**Используемые условные знаки и обозначения:**

-  - обозначение границы кадастрового квартала по сведениям ЕГРН
-  - обозначение границы земельного участка по сведениям ЕГРН
-  - обозначение границы публичного сервитута
-  - обозначение объекта электросетевого хозяйства
-  2 - обозначение характерной точки охранной зоны

**34:00:0000000** – обозначение номера кадастрового квартала

34:26:080101:3 – обозначение номера земельного участка

Волгоградская область - обозначение муниципального образования

Светлоярский район

