

Схема расположения границ публичного сервитута




Масштаб 1:14000

Условные обозначения

- - Характерная точка границы, сведения о которой позволяют однозначно определить ее положение на местности
- 1 - Обозначение новой характерной точки
- :1 - Кадастровый номер объекта недвижимости
- - Существующая часть границы, имеющиеся в ЕГРН сведения о которой достаточны для определения ее местоположения
- - Граница объекта капитального строительства
- - - - - Граница зоны с особыми условиями
- - - - - Граница населенного пункта
- - - - - Граница публичного сервитута
- - - - - Местоположение инженерного сооружения
- - - - - Граница кадастрового квартала
- 34:26:060304 - Номер кадастрового квартала

## Схема расположения границ публичного сервитута

Выносной лист 1

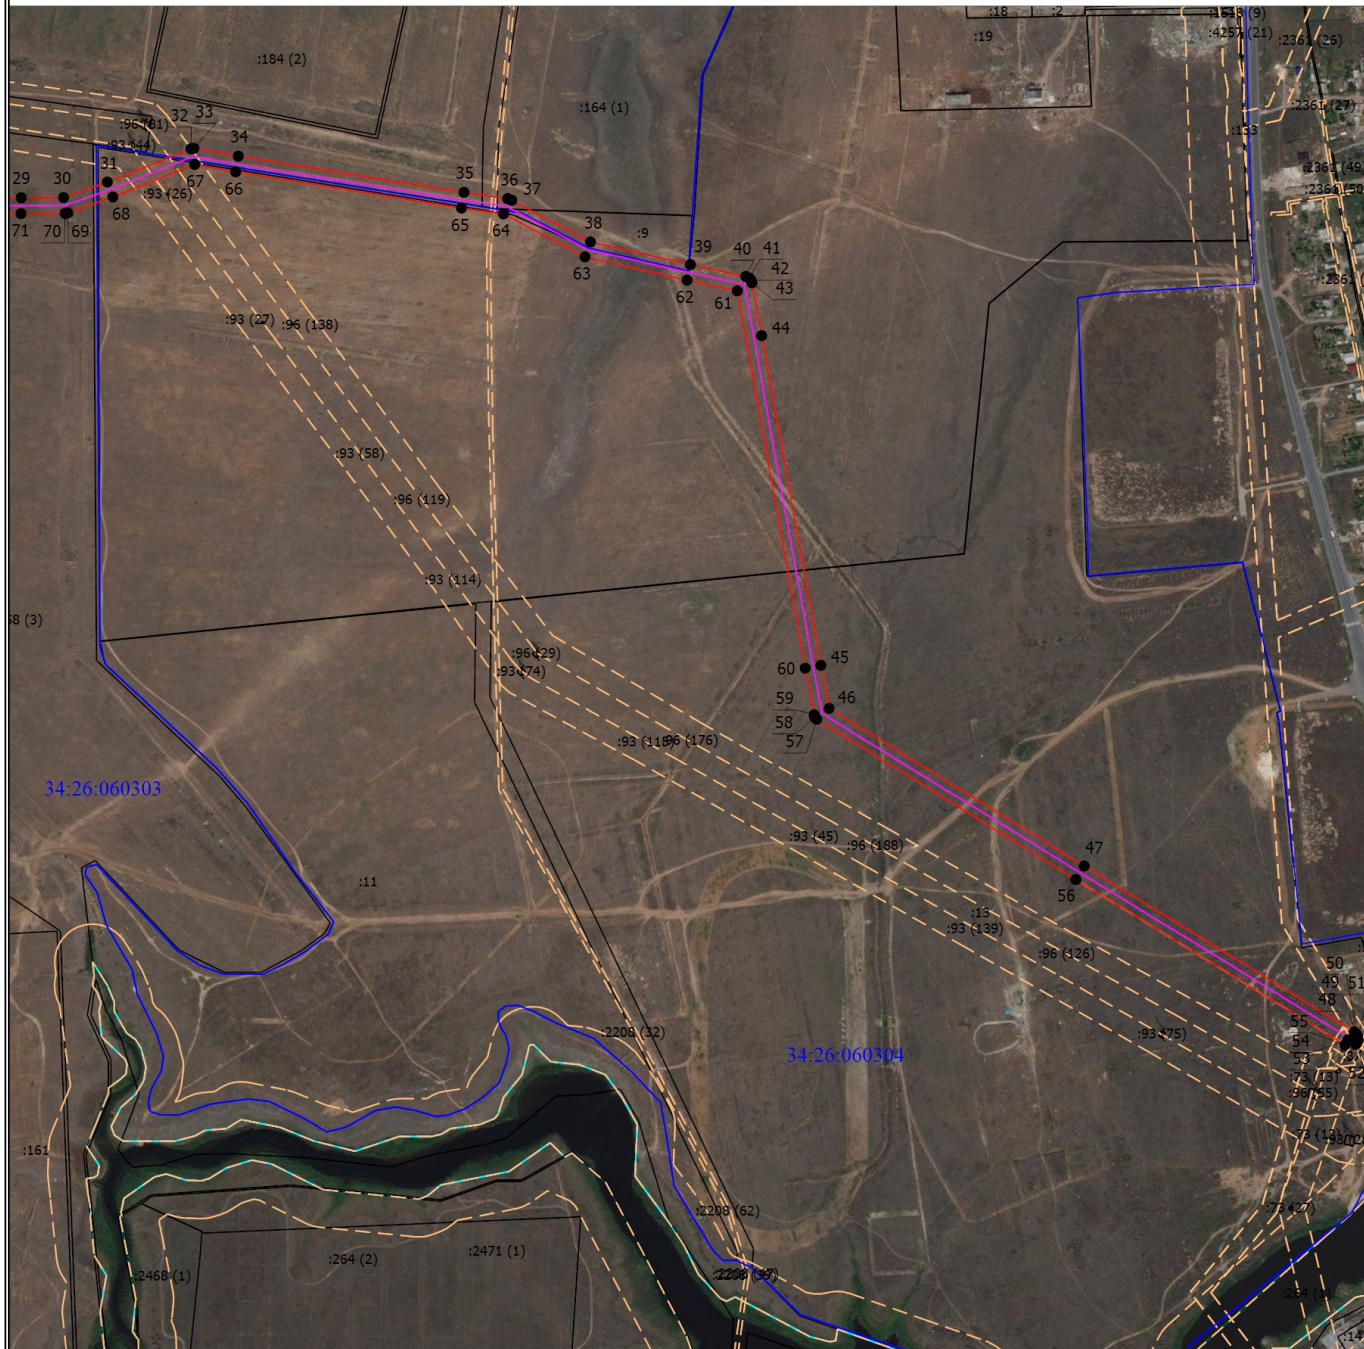


Масштаб 1:10000

### Условные обозначения

- |              |   |
|--------------|---|
| ●            | - Характерная точка границы, сведения о которой позволяют однозначно определить ее положение на местности      |
| 1            | - Обозначение новой характерной точки                                                                          |
| :1           | - Кадастровый номер объекта недвижимости                                                                       |
| —            | - Существующая часть границы, имеющиеся в ЕГРН сведения о которой достаточны для определения ее местоположения |
| —            | - Граница объекта капитального строительства                                                                   |
| - - -        | - Граница зоны с особыми условиями                                                                             |
| —            | - Граница населенного пункта                                                                                   |
| —            | - Граница публичного сервитута                                                                                 |
| —            | - Местоположение инженерного сооружения                                                                        |
| —            | - Граница кадастрового квартала                                                                                |
| 34:26:060303 | - Номер кадастрового квартала                                                                                  |

# Схема расположения границ публичного сервитута

Выносной лист 2

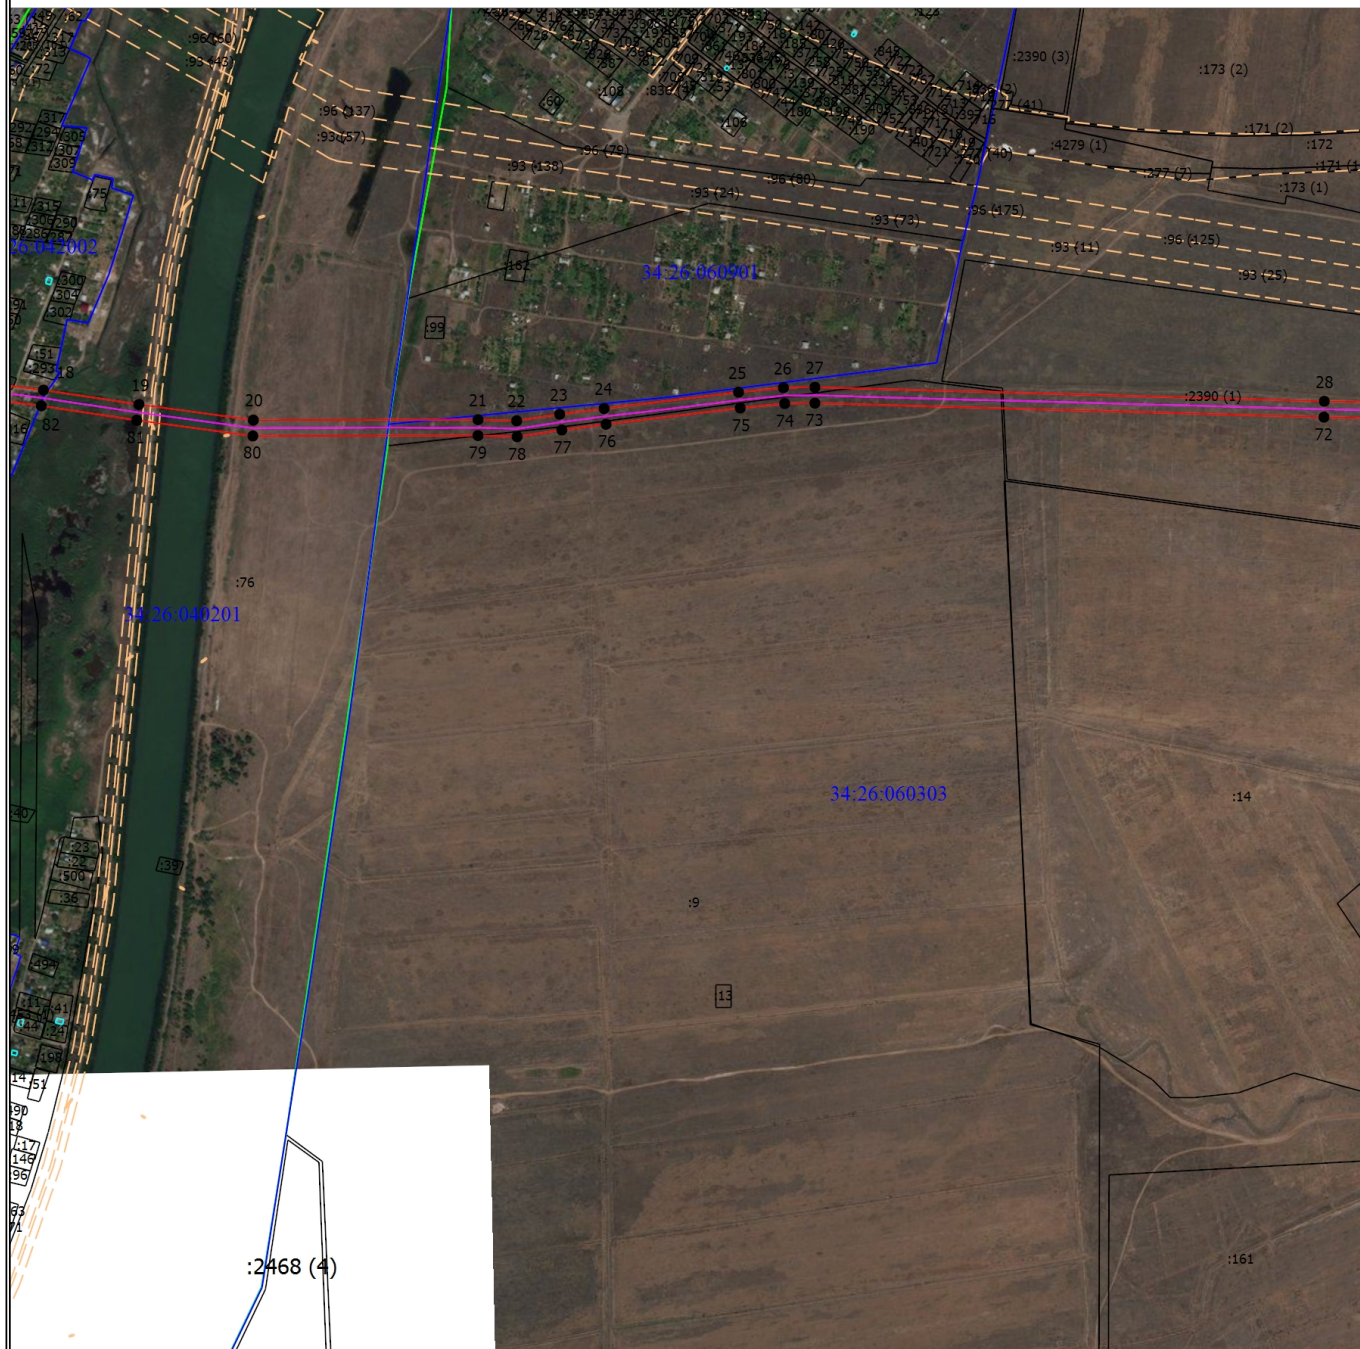

Масштаб 1:10000

## Условные обозначения

- - Характерная точка границы, сведения о которой позволяют однозначно определить ее положение на местности
- 1 - Обозначение новой характерной точки
- :1 - Кадастровый номер объекта недвижимости
- - Существующая часть границы, имеющиеся в ЕГРН сведения о которой достаточны для определения ее местоположения
- (blue) - Граница объекта капитального строительства
- (orange) - Граница зоны с особыми условиями
- (green) - Граница населенного пункта
- (red) - Граница публичного сервитута
- (purple) - Местоположение инженерного сооружения
- (blue) - Граница кадастрового квартала
- 34.26.060304 - Номер кадастрового квартала

# Схема расположения границ публичного сервитута

Выносной лист 3



Масштаб 1:7500

## Условные обозначения

- - Характерная точка границы, сведения о которой позволяют однозначно определить ее положение на местности
- 1 - Обозначение новой характерной точки
- 1:1 - Кадастровый номер объекта недвижимости
- - Существующая часть границы, имеющиеся в ЕГРН сведения о которой достаточны для определения ее местоположения
- - Граница объекта капитального строительства
- - - - - Граница зоны с особыми условиями
- - Граница населенного пункта
- - Граница публичного сервитута
- - Местоположение инженерного сооружения
- - Граница кадастрового квартала
- 34:26:060304 - Номер кадастрового квартала