

ОПИСАНИЕ МЕСТОПОЛОЖЕНИЯ ГРАНИЦ
Публичный сервитут в целях размещения линейного объекта:
ВОЛС «Волгоград-Астрахань»
(наименование объекта, местоположение границ которого описано
(далее - объект))

Раздел 1

Сведения об объекте		
N п/п	Характеристики объекта	Описание характеристик
1	2	3
1	Местоположение объекта	Волгоградская область, городской округ город-герой Волгоград, Светлоярский район, Светлоярское городское поселение, Райгородское сельское поселение
2	Площадь объекта +/- величина погрешности определения площади (Р +/- Дельта Р)	126189 кв. м ± 124 кв.
3	Иные характеристики объекта	Публичный сервитут в целях размещения линейного объекта: ВОЛС «Волгоград-Астрахань» сроком действия 10 лет в интересах Публичного акционерного общества «Мобильные ТелеСистемы»

Местоположение публичного сервитута: Волгоградская область, городской округ город-герой Волгоград, Светлоярский район, Светлоярское городское поселение, Райгородское сельское поселение			
Система координат		МСК-34, зона 1	
Метод определения координат		Аналитический	
Обозначение характерных точек границ публичного сервитута	Координаты, м		
	X	Y	Средняя квадратическая погрешность положения характерных точек (Mt), м
1	2	3	4
1	456628.2	1420612.44	0.10
2	456612.01	1420697.24	0.10
3	456592.93	1420776.35	0.10
4	456590.43	1420840.44	0.10
5	456592.56	1420941.9	0.10
6	456591.65	1421035.81	0.10
7	456601.25	1421050.51	0.10
8	456607.59	1421149.1	0.10
9	456606.46	1421225.52	0.10
10	456609.28	1421350.91	0.10
11	456611.14	1421420.15	0.10
12	456612.77	1421472.01	0.10
13	456612.64	1421542.01	0.10
14	456613.47	1421619.52	0.10
15	456615.77	1421690.34	0.10
16	456617.33	1421830.6	0.10
17	456619.48	1421928.29	0.10
18	456620.37	1422043.33	0.10
19	456619.36	1422114.96	0.10
20	456621.36	1422248.18	0.10
21	456622.54	1422359.78	0.10
22	456623.84	1422431.76	0.10
23	456624.54	1422457.98	0.10
24	456626.55	1422564.37	0.10
25	456627.97	1422671.76	0.10
26	456630.18	1422789.02	0.10
27	456631.52	1422885.63	0.10
28	456634.27	1422979.93	0.10
29	456637.91	1423098.31	0.10
30	456639.89	1423151.26	0.10
31	456640.51	1423217.68	0.10
32	456640.05	1423307.22	0.10
33	456640.26	1423430.41	0.10
34	456641.13	1423505.96	0.10
35	456643.46	1423623.11	0.10

36	456646.92	1423752.32	0.10
37	456648.21	1423929.14	0.10
38	456648.43	1424024.17	0.10
39	456651.18	1424119.85	0.10
40	456650.04	1424221.23	0.10
41	456665.52	1424279.04	0.10
42	456668.21	1424393.13	0.10
43	456672.08	1424436.84	0.10
44	456681.11	1424539.69	0.10
45	456678.64	1424643.02	0.10
46	456686.65	1424827.82	0.10
47	456691.43	1424936.25	0.10
48	456691.41	1425021.76	0.10
49	456695.28	1425136.09	0.10
50	456693.98	1425209.7	0.10
51	456691.94	1425290.1	0.10
52	456692.35	1425333.9	0.10
53	456690.28	1425436.52	0.10
54	456689.6	1425517.49	0.10
55	456707.78	1425518	0.10
56	456710.97	1425575.3	0.10
57	456713.8	1425664.98	0.10
58	456712.33	1425734.34	0.10
59	456712.49	1425844.33	0.10
60	456712.45	1425916.81	0.10
61	456714.84	1425984.49	0.10
62	456714.07	1426068.7	0.10
63	456689.14	1426069.57	0.10
64	456668.27	1426073.55	0.10
65	456654.09	1426214.58	0.10
66	456641.23	1426341.83	0.10
67	456575.11	1426385.36	0.10
68	456517.25	1426426.05	0.10
69	456514.21	1426423.3	0.10
70	456572.86	1426382.06	0.10
71	456637.44	1426339.54	0.10
72	456650.11	1426214.18	0.10
73	456664.58	1426070.18	0.10
74	456688.69	1426065.59	0.10
75	456710.1	1426064.84	0.10
76	456710.84	1425984.54	0.10
77	456708.45	1425916.88	0.10
78	456708.49	1425844.34	0.10
79	456708.33	1425734.3	0.10
80	456709.8	1425665	0.10
81	456706.97	1425575.48	0.10
82	456703.99	1425521.89	0.10
83	456685.56	1425521.37	0.10
84	456686.28	1425436.46	0.10
85	456688.35	1425333.88	0.10

86	456687.94	1425290.06	0.10
87	456689.98	1425209.62	0.10
88	456691.28	1425136.13	0.10
89	456687.41	1425021.83	0.10
90	456687.43	1424936.34	0.10
91	456682.66	1424828	0.10
92	456674.64	1424643.05	0.10
93	456677.11	1424539.82	0.10
94	456668.09	1424437.2	0.10
95	456664.21	1424393.36	0.10
96	456661.53	1424279.62	0.10
97	456646.03	1424221.73	0.10
98	456647.18	1424119.88	0.10
99	456644.43	1424024.23	0.10
100	456644.21	1423929.16	0.10
101	456642.92	1423752.39	0.10
102	456639.46	1423623.2	0.10
103	456637.13	1423506.03	0.10
104	456636.26	1423430.43	0.10
105	456636.05	1423307.22	0.10
106	456636.51	1423217.69	0.10
107	456635.89	1423151.36	0.10
108	456633.92	1423098.45	0.10
109	456630.27	1422980.05	0.10
110	456627.52	1422885.71	0.10
111	456626.18	1422789.09	0.10
112	456623.97	1422671.83	0.10
113	456622.55	1422564.43	0.10
114	456620.54	1422458.07	0.10
115	456619.84	1422431.85	0.10
116	456618.54	1422359.83	0.10
117	456617.36	1422248.23	0.10
118	456615.35	1422114.96	0.10
119	456616.37	1422043.32	0.10
120	456615.48	1421928.35	0.10
121	456613.33	1421830.67	0.10
122	456611.77	1421690.43	0.10
123	456609.47	1421619.61	0.10
124	456608.64	1421542.02	0.10
125	456608.77	1421472.06	0.10
126	456607.14	1421420.26	0.10
127	456605.29	1421351.01	0.10
128	456602.46	1421225.54	0.10
129	456603.59	1421149.2	0.10
130	456597.33	1421051.82	0.10
131	456587.64	1421036.98	0.10
132	456588.56	1420941.92	0.10
133	456586.43	1420840.4	0.10
134	456588.95	1420775.8	0.10
135	456608.1	1420696.39	0.10

136	456624.25	1420611.79	0.10
137	456624.63	1420609.03	0.10
138	456624.72	1420608.41	0.10
139	456628.05	1420584.4	0.10
140	456682.27	1420575.82	0.10
141	456727.39	1420566.35	0.10
142	456728.41	1420552.48	0.10
143	456734.05	1420521.77	0.10
144	456748.33	1420470	0.10
145	456759.61	1420458.08	0.10
146	456762.49	1420453.87	0.10
147	456691.71	1420348.93	0.10
148	456694.58	1420277.29	0.10
149	456701.15	1420204.62	0.10
150	456707.53	1420146.98	0.10
151	456710.89	1420107.72	0.10
152	456710.26	1420082.35	0.10
153	456707.08	1420062.34	0.10
154	456701.67	1420043.32	0.10
155	456689.95	1420016.72	0.10
156	456677.88	1419996.66	0.10
157	456669.25	1419985.84	0.10
158	456653.4	1419967.86	0.10
159	456611.57	1419927.23	0.10
160	456553.44	1419870.39	0.10
161	456527.34	1419843.12	0.10
162	456491.38	1419808.06	0.10
163	456463.03	1419778.12	0.10
164	456465.93	1419773.11	0.10
165	456466.33	1419769.76	0.10
166	456464.09	1419765.11	0.10
167	456462.63	1419763.42	0.10
168	456106.87	1419414.76	0.10
169	456109.67	1419411.91	0.10
170	456465.55	1419760.68	0.10
171	456467.47	1419762.89	0.10
172	456470.43	1419769.08	0.10
173	456469.81	1419774.41	0.10
174	456467.99	1419777.54	0.10
175	456494.23	1419805.25	0.10
176	456530.18	1419840.3	0.10
177	456556.28	1419867.58	0.10
178	456614.36	1419924.37	0.10
179	456656.3	1419965.1	0.10
180	456672.32	1419983.27	0.10
181	456681.17	1419994.37	0.10
182	456693.51	1420014.87	0.10
183	456705.44	1420041.96	0.10
184	456710.99	1420061.48	0.10
185	456714.25	1420081.98	0.10

186	456714.89	1420107.84	0.10
187	456711.51	1420147.37	0.10
188	456705.13	1420205.02	0.10
189	456698.57	1420277.55	0.10
190	456695.76	1420347.78	0.10
191	456767.33	1420453.88	0.10
192	456762.73	1420460.6	0.10
193	456751.92	1420472.03	0.10
194	456737.95	1420522.67	0.10
195	456732.38	1420552.99	0.10
196	456731.16	1420569.65	0.10
197	456682.99	1420579.76	0.10
198	456631.6	1420587.89	0.10
199	456628.68	1420608.96	0.10
1	456628.2	1420612.44	0.10
200	456504.29	1426430.28	0.10
201	456507.39	1426432.98	0.10
202	456492.99	1426443.11	0.10
203	456459.76	1426413.19	0.10
204	456438.65	1426437	0.10
205	456394.88	1426486.85	0.10
206	456341.21	1426541.09	0.10
207	456348.53	1426605.23	0.10
208	456354.45	1426681.26	0.10
209	456343	1426716.54	0.10
210	456348.47	1426750.36	0.10
211	456360.54	1426822.33	0.10
212	456367.56	1426896.46	0.10
213	456346.52	1426965.68	0.10
214	456318.07	1427036.74	0.10
215	456283.39	1427108.49	0.10
216	456252.65	1427156.73	0.10
217	456303.41	1427199.02	0.10
218	456271.56	1427242.57	0.10
219	456231.68	1427295.34	0.10
220	456222.21	1427309.86	0.10
221	456187.78	1427391.2	0.10
222	456255.3	1427423.54	0.10
223	456314.73	1427452.83	0.10
224	456367.49	1427478.63	0.10
225	456382.22	1427485.03	0.10
226	456385.58	1427486.55	0.10
227	456384.01	1427490.22	0.10
228	456380.6	1427488.69	0.10
229	456365.81	1427482.26	0.10
230	456312.97	1427456.43	0.10
231	456253.56	1427427.14	0.10
232	456182.61	1427393.16	0.10
233	456218.66	1427307.98	0.10

234	456228.41	1427293.04	0.10
235	456268.35	1427240.18	0.10
236	456297.96	1427199.69	0.10
237	456247.39	1427157.55	0.10
238	456279.89	1427106.54	0.10
239	456314.41	1427035.13	0.10
240	456342.74	1426964.35	0.10
241	456363.5	1426896.05	0.10
242	456356.57	1426822.85	0.10
243	456344.53	1426751.01	0.10
244	456338.9	1426716.22	0.10
245	456350.4	1426680.78	0.10
246	456344.55	1426605.62	0.10
247	456337.02	1426539.64	0.10
248	456391.95	1426484.12	0.10
249	456435.65	1426434.35	0.10
250	456459.44	1426407.52	0.10
251	456493.3	1426438.01	0.10
200	456504.29	1426430.28	0.10
252	456240.17	1427882.95	0.10
253	456241.78	1427879.18	0.10
254	456272.65	1427884.67	0.10
255	456347.05	1427899.61	0.10
256	456372.4	1427839.01	0.10
257	456408.93	1427817.07	0.10
258	456410.64	1427815.53	0.10
259	456411.08	1427811.58	0.10
260	456411.15	1427810.92	0.10
261	456408.07	1427810.42	0.10
262	456408.7	1427806.47	0.10
263	456411.58	1427806.93	0.10
264	456411.74	1427805.49	0.10
265	456413.39	1427793.12	0.10
266	456392.28	1427783.46	0.10
267	456410.38	1427740.95	0.10
268	456440.98	1427673.7	0.10
269	456464.12	1427615.99	0.10
270	456498.48	1427541.12	0.10
271	456488.34	1427537.14	0.10
272	456402.83	1427498.69	0.10
273	456404.37	1427494.99	0.10
274	456489.89	1427533.45	0.10
275	456503.88	1427538.94	0.10
276	456467.8	1427617.57	0.10
277	456444.66	1427675.28	0.10
278	456414.04	1427742.56	0.10
279	456397.49	1427781.44	0.10
280	456417.74	1427790.72	0.10
281	456415.72	1427805.97	0.10

282	456415.47	1427808.19	0.10
283	456415.29	1427809.48	0.10
284	456415.18	1427810.8	0.10
285	456415.05	1427812.02	0.10
286	456414.45	1427817.49	0.10
287	456411.31	1427820.31	0.10
288	456375.58	1427841.76	0.10
289	456349.47	1427904.18	0.10
290	456271.91	1427888.6	0.10
252	456240.17	1427882.95	0.10
291	456135.37	1427864.27	0.10
292	456082.72	1427887.28	0.10
293	456042.82	1427941.97	0.10
294	456015.84	1427979.05	0.10
295	455999.17	1427991.2	0.10
296	455932.35	1428025.05	0.10
297	455844.18	1428063.71	0.10
298	455780.32	1428086.71	0.10
299	455757.29	1428104.8	0.10
300	455829.96	1428169.38	0.10
301	455832.97	1428177.2	0.10
302	455834.09	1428186.7	0.10
303	455822.16	1428245.5	0.10
304	455807.48	1428290.09	0.10
305	455784.85	1428358.89	0.10
306	455762.22	1428430.51	0.10
307	455730.67	1428535.76	0.10
308	455717.52	1428608.02	0.10
309	455686.64	1428719.75	0.10
310	455621.17	1428869.39	0.10
311	455580.56	1428975.07	0.10
312	455544.21	1429084.82	0.10
313	455482.67	1429120.47	0.10
314	455471.41	1429125.02	0.10
315	455385.07	1429127.05	0.10
316	455363.49	1429144.19	0.10
317	455350.71	1429160.26	0.10
318	455322.19	1429269.08	0.10
319	455327.68	1429283.24	0.10
320	455348.47	1429302.91	0.10
321	455419.76	1429339.19	0.10
322	455409.6	1429376.29	0.10
323	455406.14	1429395.87	0.10
324	455353.76	1429560.48	0.10
325	455294.34	1429731.63	0.10
326	455256.48	1429834.58	0.10
327	455221.12	1429934.26	0.10
328	455219.08	1429942.04	0.10
329	455219.54	1429943.11	0.10

330	455227.67	1429946.76	0.10
331	455317.12	1429987.9	0.10
332	455331.77	1429994.87	0.10
333	455330.2	1429998.56	0.10
334	455315.42	1429991.53	0.10
335	455226.01	1429950.4	0.10
336	455216.48	1429946.12	0.10
337	455214.87	1429942.36	0.10
338	455217.3	1429933.08	0.10
339	455252.71	1429833.22	0.10
340	455290.57	1429730.29	0.10
341	455349.97	1429559.22	0.10
342	455402.25	1429394.91	0.10
343	455405.69	1429375.41	0.10
344	455415.04	1429341.27	0.10
345	455346.14	1429306.22	0.10
346	455324.28	1429285.52	0.10
347	455317.99	1429269.32	0.10
348	455347.05	1429158.43	0.10
349	455360.65	1429141.35	0.10
350	455383.63	1429123.08	0.10
351	455470.59	1429121.04	0.10
352	455480.91	1429116.87	0.10
353	455540.89	1429082.12	0.10
354	455576.8	1428973.72	0.10
355	455617.46	1428867.87	0.10
356	455682.86	1428718.41	0.10
357	455713.62	1428607.13	0.10
358	455726.77	1428534.83	0.10
359	455758.39	1428429.33	0.10
360	455781.04	1428357.66	0.10
361	455803.68	1428288.84	0.10
362	455818.29	1428244.48	0.10
363	455830.04	1428186.53	0.10
364	455829.05	1428178.17	0.10
365	455826.58	1428171.72	0.10
366	455751.06	1428104.61	0.10
367	455778.36	1428083.16	0.10
368	455842.7	1428059.99	0.10
369	455930.64	1428021.43	0.10
370	455997.07	1427987.78	0.10
371	456012.97	1427976.19	0.10
372	456039.59	1427939.62	0.10
373	456080.13	1427884.05	0.10
374	456134.88	1427860.12	0.10
375	456221.77	1427875.61	0.10
376	456220.18	1427879.38	0.10
291	456135.37	1427864.27	0.10
377	452235.67	1436260.88	0.10

378	452237.22	1436257.19	0.10
379	452243.79	1436260	0.10
380	452316.01	1436287.14	0.10
381	452378.17	1436312.2	0.10
382	452384.01	1436302.52	0.10
383	452412.35	1436234.09	0.10
384	452424.86	1436202.54	0.10
385	452429.52	1436193.11	0.10
386	452433.56	1436185.34	0.10
387	452436.79	1436178.74	0.10
388	452445.16	1436157.28	0.10
389	452455.68	1436130.09	0.10
390	452464.58	1436107.05	0.10
391	452479.88	1436066.92	0.10
392	452492.39	1436034.25	0.10
393	452501.34	1436011.14	0.10
394	452509.99	1435988.47	0.10
395	452518.31	1435967	0.10
396	452528.55	1435940.64	0.10
397	452546.77	1435948.23	0.10
398	452568.32	1435896.49	0.10
399	452598.64	1435824.16	0.10
400	452611.45	1435794.56	0.10
401	452633.86	1435740.62	0.10
402	452664.2	1435665.93	0.10
403	452705.24	1435591.34	0.10
404	452749.66	1435511.93	0.10
405	452780.46	1435455.93	0.10
406	452837.52	1435352.58	0.10
407	452869.51	1435292.83	0.10
408	452903.72	1435231.88	0.10
409	452944.54	1435157.92	0.10
410	452990.79	1435071.8	0.10
411	453029.1	1435001.59	0.10
412	453107.05	1434858.19	0.10
413	453141.73	1434794.65	0.10
414	453175.33	1434730.92	0.10
415	453221.91	1434642.75	0.10
416	453278.66	1434532.58	0.10
417	453333.8	1434426.58	0.10
418	453384	1434338.99	0.10
419	453425.41	1434271.92	0.10
420	453490.27	1434166.55	0.10
421	453598.56	1433981.1	0.10
422	453641.75	1433906.19	0.10
423	453710.07	1433783.11	0.10
424	453759.47	1433687.61	0.10
425	453825.47	1433548.52	0.10
426	453868.97	1433454.48	0.10
427	453899.64	1433385.59	0.10

428	453950.51	1433274.03	0.10
429	453978.32	1433211.69	0.10
430	454013.45	1433138.66	0.10
431	454074.73	1433005.95	0.10
432	454113.23	1432922.24	0.10
433	454183.16	1432770.62	0.10
434	454238.24	1432650.91	0.10
435	454287.54	1432544.57	0.10
436	454354.48	1432394.45	0.10
437	454405.08	1432284.4	0.10
438	454456.88	1432174.05	0.10
439	454513.94	1432054.24	0.10
440	454567.65	1431932.48	0.10
441	454617.45	1431815.81	0.10
442	454657.19	1431722.01	0.10
443	454684.12	1431652.6	0.10
444	454723.38	1431552.88	0.10
445	454729.72	1431537.8	0.10
446	454800.43	1431399.95	0.10
447	454851.48	1431296.36	0.10
448	454900.23	1431190.82	0.10
449	454959.63	1431058.91	0.10
450	454998.76	1430973.78	0.10
451	455058.75	1430843.96	0.10
452	455121.23	1430713.97	0.10
453	455167.85	1430615.78	0.10
454	455224.85	1430499.17	0.10
455	455277.09	1430391.9	0.10
456	455355.15	1430224.31	0.10
457	455378.94	1430171.96	0.10
458	455404.36	1430113.16	0.10
459	455417.51	1430080.46	0.10
460	455419.79	1430063.26	0.10
461	455417.54	1430048.26	0.10
462	455415.27	1430043.58	0.10
463	455410.05	1430036.54	0.10
464	455347.97	1430007.01	0.10
465	455349.53	1430003.32	0.10
466	455412.68	1430033.35	0.10
467	455418.7	1430041.5	0.10
468	455421.41	1430047.06	0.10
469	455423.83	1430063.22	0.10
470	455421.41	1430081.49	0.10
471	455408.05	1430114.7	0.10
472	455382.6	1430173.58	0.10
473	455358.78	1430225.98	0.10
474	455280.7	1430393.62	0.10
475	455228.44	1430500.92	0.10
476	455171.45	1430617.52	0.10
477	455124.84	1430715.7	0.10

478	455062.37	1430845.66	0.10
479	455002.39	1430975.46	0.10
480	454963.27	1431060.57	0.10
481	454903.87	1431192.48	0.10
482	454855.09	1431298.09	0.10
483	454804	1431401.74	0.10
484	454733.35	1431539.49	0.10
485	454727.08	1431554.39	0.10
486	454687.84	1431654.06	0.10
487	454660.89	1431723.51	0.10
488	454621.13	1431817.38	0.10
489	454571.32	1431934.08	0.10
490	454517.58	1432055.9	0.10
491	454460.5	1432175.76	0.10
492	454408.7	1432286.09	0.10
493	454358.12	1432396.1	0.10
494	454291.18	1432546.22	0.10
495	454241.87	1432652.58	0.10
496	454186.79	1432772.29	0.10
497	454116.86	1432923.91	0.10
498	454078.36	1433007.62	0.10
499	454017.07	1433140.37	0.10
500	453981.95	1433213.37	0.10
501	453954.16	1433275.67	0.10
502	453903.29	1433387.23	0.10
503	453872.62	1433456.13	0.10
504	453829.1	1433550.22	0.10
505	453763.06	1433689.39	0.10
506	453713.6	1433785	0.10
507	453645.23	1433908.16	0.10
508	453602.02	1433983.11	0.10
509	453493.7	1434168.61	0.10
510	453428.81	1434274.02	0.10
511	453387.44	1434341.03	0.10
512	453337.31	1434428.5	0.10
513	453282.21	1434534.41	0.10
514	453225.45	1434644.6	0.10
515	453178.87	1434732.79	0.10
516	453145.25	1434796.54	0.10
517	453110.56	1434860.11	0.10
518	453032.61	1435003.51	0.10
519	452994.3	1435073.7	0.10
520	452948.05	1435159.83	0.10
521	452907.21	1435233.83	0.10
522	452873.02	1435294.76	0.10
523	452841.04	1435354.49	0.10
524	452783.96	1435457.86	0.10
525	452753.15	1435513.87	0.10
526	452708.74	1435593.28	0.10
527	452667.82	1435667.65	0.10

528	452637.56	1435742.14	0.10
529	452615.14	1435796.12	0.10
530	452602.32	1435825.73	0.10
531	452572.01	1435898.03	0.10
532	452548.92	1435953.46	0.10
533	452530.79	1435945.9	0.10
534	452522.03	1435968.44	0.10
535	452513.73	1435989.91	0.10
536	452505.08	1436012.58	0.10
537	452496.13	1436035.69	0.10
538	452483.62	1436068.34	0.10
539	452468.32	1436108.49	0.10
540	452459.42	1436131.53	0.10
541	452448.88	1436158.72	0.10
542	452440.45	1436180.34	0.10
543	452437.14	1436187.14	0.10
544	452433.08	1436194.91	0.10
545	452428.52	1436204.16	0.10
546	452416.05	1436235.59	0.10
547	452387.59	1436304.33	0.10
548	452379.83	1436317.18	0.10
549	452314.56	1436290.87	0.10
550	452242.31	1436263.71	0.10
377	452235.67	1436260.88	0.10
551	452216.43	1436252.66	0.10
552	452161.52	1436229.24	0.10
553	452148.42	1436257.82	0.10
554	452099.23	1436234.18	0.10
555	452034.94	1436200.04	0.10
556	452020.19	1436199.02	0.10
557	451996.72	1436206.2	0.10
558	451982.17	1436219.17	0.10
559	451972.02	1436243.85	0.10
560	451972.21	1436304.54	0.10
561	451976.23	1436381.97	0.10
562	451983.85	1436459.5	0.10
563	451998.37	1436564.22	0.10
564	452008.09	1436626.3	0.10
565	452015.04	1436670.76	0.10
566	452019.69	1436700.71	0.10
567	452027.06	1436747.16	0.10
568	452030.68	1436770.63	0.10
569	452044.46	1436857.68	0.10
570	452054.3	1436917.48	0.10
571	452074.55	1437033.18	0.10
572	452086.87	1437106.09	0.10
573	452099.17	1437181.5	0.10
574	452096.91	1437263.84	0.10
575	452100.19	1437318.74	0.10

576	452127.34	1437351.61	0.10
577	452137.18	1437441.34	0.10
578	452133.3	1437484.84	0.10
579	452127.8	1437520.67	0.10
580	452123.85	1437548.68	0.10
581	452121.46	1437565.19	0.10
582	452115.83	1437578.35	0.10
583	452103.31	1437593.78	0.10
584	452089.87	1437601.81	0.10
585	452072.65	1437606.59	0.10
586	451963.32	1437632.04	0.10
587	451890.12	1437647.68	0.10
588	451801.92	1437675.59	0.10
589	451754.69	1437679.07	0.10
590	451638.94	1437685.98	0.10
591	451543.16	1437691.04	0.10
592	451530.63	1437758.23	0.10
593	451509	1437877.4	0.10
594	451485.31	1438004.39	0.10
595	451455.69	1438130	0.10
596	451437.92	1438201.1	0.10
597	451419.39	1438277.43	0.10
598	451419.25	1438289.63	0.10
599	451415.25	1438289.01	0.10
600	451415.4	1438276.93	0.10
601	451434.04	1438200.14	0.10
602	451451.8	1438129.05	0.10
603	451481.4	1438003.57	0.10
604	451505.07	1437876.67	0.10
605	451526.7	1437757.51	0.10
606	451539.8	1437687.21	0.10
607	451638.71	1437681.98	0.10
608	451754.42	1437675.08	0.10
609	451801.16	1437671.64	0.10
610	451889.1	1437643.81	0.10
611	451962.45	1437628.14	0.10
612	452071.66	1437602.71	0.10
613	452088.28	1437598.1	0.10
614	452100.65	1437590.7	0.10
615	452112.37	1437576.27	0.10
616	452117.58	1437564.09	0.10
617	452119.89	1437548.12	0.10
618	452123.84	1437520.09	0.10
619	452129.32	1437484.36	0.10
620	452133.16	1437441.38	0.10
621	452123.5	1437353.23	0.10
622	452096.28	1437320.28	0.10
623	452092.91	1437263.9	0.10
624	452095.16	1437181.77	0.10
625	452082.93	1437106.74	0.10

626	452070.61	1437033.86	0.10
627	452050.36	1436918.15	0.10
628	452040.51	1436858.32	0.10
629	452026.72	1436771.25	0.10
630	452023.1	1436747.78	0.10
631	452015.73	1436701.33	0.10
632	452011.08	1436671.38	0.10
633	452004.13	1436626.92	0.10
634	451994.41	1436564.8	0.10
635	451979.88	1436459.97	0.10
636	451972.24	1436382.27	0.10
637	451968.21	1436304.65	0.10
638	451968.01	1436243.07	0.10
639	451978.82	1436216.8	0.10
640	451994.71	1436202.63	0.10
641	452019.73	1436194.98	0.10
642	452036.06	1436196.11	0.10
643	452101.04	1436230.61	0.10
644	452146.48	1436252.45	0.10
645	452159.51	1436224.03	0.10
646	452218.04	1436249.01	0.10
551	452216.43	1436252.66	0.10
647	451415.06	1438305.85	0.10
648	451419.05	1438306.37	0.10
649	451419	1438310.8	0.10
650	451414.53	1438379.01	0.10
651	451427.76	1438438.88	0.10
652	451439.09	1438483.86	0.10
653	451441.19	1438493.06	0.10
654	451463.81	1438584.74	0.10
655	451498.74	1438730.64	0.10
656	451532.3	1438839.92	0.10
657	451615.51	1439106.8	0.10
658	451632.53	1439155.19	0.10
659	451655.84	1439230.94	0.10
660	451692.48	1439350.92	0.10
661	451745.94	1439522.55	0.10
662	451775.39	1439617.84	0.10
663	451788.44	1439660.26	0.10
664	451814.66	1439746.01	0.10
665	451841.23	1439841.56	0.10
666	451875.21	1439992.38	0.10
667	451894.85	1440066.92	0.10
668	451903.9	1440104.41	0.10
669	451906.56	1440129.88	0.10
670	451902.55	1440130	0.10
671	451899.95	1440105.08	0.10
672	451890.97	1440067.9	0.10
673	451871.32	1439993.33	0.10

674	451837.35	1439842.53	0.10
675	451810.82	1439747.13	0.10
676	451784.62	1439661.43	0.10
677	451771.57	1439619.02	0.10
678	451742.12	1439523.73	0.10
679	451688.66	1439352.1	0.10
680	451652.02	1439232.11	0.10
681	451628.73	1439156.44	0.10
682	451611.72	1439108.06	0.10
683	451528.48	1438841.1	0.10
684	451494.88	1438731.69	0.10
685	451459.93	1438585.69	0.10
686	451437.3	1438493.99	0.10
687	451435.2	1438484.8	0.10
688	451423.86	1438439.8	0.10
689	451410.5	1438379.31	0.10
690	451415	1438310.64	0.10
647	451415.06	1438305.85	0.10
691	451907.72	1440254.43	0.10
692	451903.73	1440254.59	0.10
693	451901.52	1440221.64	0.10
694	451905.57	1440158.96	0.10
695	451904.12	1440145.07	0.10
696	451908.12	1440144.88	0.10
697	451909.58	1440158.88	0.10
698	451905.53	1440221.63	0.10
691	451907.72	1440254.43	0.10
699	451917.55	1440401.03	0.10
700	451913.55	1440401.15	0.10
701	451904.57	1440267.18	0.10
702	451908.57	1440267.01	0.10
699	451917.55	1440401.03	0.10
703	451918.05	1440408.39	0.10
704	451919.69	1440432.94	0.10
705	451932.46	1440490.96	0.10
706	451950.14	1440570.19	0.10
707	451955.98	1440658.88	0.10
708	451959.47	1440734.4	0.10
709	451962.76	1440792.25	0.10
710	451967.13	1440874.63	0.10
711	451970.04	1440930.08	0.10
712	451972.62	1440995.38	0.10
713	451974.65	1441071.16	0.10
714	451976.29	1441123.74	0.10
715	451979.94	1441217.7	0.10
716	451981.93	1441285.66	0.10
717	451985.14	1441397.07	0.10

718	451991.04	1441574.4	0.10
719	451995.4	1441638.58	0.10
720	451997.64	1441715.03	0.10
721	451882.77	1441722.32	0.10
722	451747.09	1441729.92	0.10
723	451646.43	1441734.55	0.10
724	451579.33	1441718.68	0.10
725	451501.83	1441708.71	0.10
726	451417.71	1441706.25	0.10
727	451418.25	1441743.14	0.10
728	451422.65	1441859.45	0.10
729	451425.56	1441977.65	0.10
730	451428.69	1442024.21	0.10
731	451434.13	1442144.29	0.10
732	451437.04	1442228.68	0.10
733	451439.42	1442338.44	0.10
734	451445.93	1442453.17	0.10
735	451452.22	1442539.16	0.10
736	451454.77	1442657.83	0.10
737	451460.61	1442773.52	0.10
738	451468.85	1442902.56	0.10
739	451474.16	1443016.34	0.10
740	451478.31	1443121.67	0.10
741	451483.29	1443229.28	0.10
742	451488.19	1443358.65	0.10
743	451491.5	1443451.73	0.10
744	451502.3	1443684.43	0.10
745	451511.25	1443824.69	0.10
746	451519.71	1443955.26	0.10
747	451526.49	1444088.67	0.10
748	451532.72	1444205.47	0.10
749	451542.1	1444348.74	0.10
750	451548.75	1444434.25	0.10
751	451550.52	1444531.65	0.10
752	451549.15	1444544.94	0.10
753	451544.93	1444560.57	0.10
754	451536.61	1444588.6	0.10
755	451525.52	1444625.12	0.10
756	451515.67	1444657.11	0.10
757	451501.75	1444701.23	0.10
758	451468.04	1444782.08	0.10
759	451438.13	1444821.49	0.10
760	451429.5	1444838.31	0.10
761	451399.38	1444954.89	0.10
762	451390.06	1444989.98	0.10
763	451367.51	1445085.01	0.10
764	451319.22	1445262.01	0.10
765	451303.56	1445311.97	0.10
766	451295.3	1445337.4	0.10
767	451286.86	1445362.4	0.10

768	451280.91	1445382.18	0.10
769	451276.86	1445396.82	0.10
770	451273.83	1445408.64	0.10
771	451243.92	1445503	0.10
772	451213.33	1445607.55	0.10
773	451213.54	1445670.39	0.10
774	451213.51	1445672.33	0.10
775	451209.51	1445672.8	0.10
776	451209.54	1445670.37	0.10
777	451209.33	1445606.98	0.10
778	451240.1	1445501.83	0.10
779	451269.99	1445407.54	0.10
780	451273	1445395.8	0.10
781	451277.07	1445381.08	0.10
782	451283.04	1445361.18	0.10
783	451291.5	1445336.14	0.10
784	451299.74	1445310.75	0.10
785	451315.38	1445260.89	0.10
786	451363.64	1445084.02	0.10
787	451386.18	1444989.01	0.10
788	451395.51	1444953.88	0.10
789	451425.74	1444836.88	0.10
790	451434.73	1444819.35	0.10
791	451464.55	1444780.07	0.10
792	451497.99	1444699.86	0.10
793	451511.85	1444655.91	0.10
794	451521.7	1444623.96	0.10
795	451532.77	1444587.44	0.10
796	451541.09	1444559.47	0.10
797	451545.21	1444544.2	0.10
798	451546.52	1444531.49	0.10
799	451544.76	1444434.45	0.10
800	451538.11	1444349.02	0.10
801	451528.73	1444205.71	0.10
802	451522.5	1444088.87	0.10
803	451515.72	1443955.49	0.10
804	451507.26	1443824.95	0.10
805	451498.31	1443684.65	0.10
806	451487.5	1443451.89	0.10
807	451484.19	1443358.8	0.10
808	451479.29	1443229.45	0.10
809	451474.32	1443121.84	0.10
810	451470.16	1443016.52	0.10
811	451464.85	1442902.79	0.10
812	451456.62	1442773.74	0.10
813	451450.77	1442657.98	0.10
814	451448.23	1442539.35	0.10
815	451441.93	1442453.43	0.10
816	451435.42	1442338.59	0.10
817	451433.05	1442228.8	0.10

818	451430.13	1442144.45	0.10
819	451424.69	1442024.43	0.10
820	451421.56	1441977.84	0.10
821	451418.66	1441859.57	0.10
822	451414.26	1441743.25	0.10
823	451413.64	1441702.13	0.10
824	451502.14	1441704.72	0.10
825	451580.05	1441714.74	0.10
826	451646.8	1441730.53	0.10
827	451746.88	1441725.92	0.10
828	451882.54	1441718.33	0.10
829	451993.53	1441711.28	0.10
830	451991.4	1441638.77	0.10
831	451987.05	1441574.6	0.10
832	451981.14	1441397.2	0.10
833	451977.93	1441285.78	0.10
834	451975.94	1441217.83	0.10
835	451972.3	1441123.88	0.10
836	451970.65	1441071.27	0.10
837	451968.62	1440995.51	0.10
838	451966.04	1440930.26	0.10
839	451963.14	1440874.84	0.10
840	451958.76	1440792.47	0.10
841	451955.48	1440734.6	0.10
842	451951.99	1440659.1	0.10
843	451946.17	1440570.76	0.10
844	451928.55	1440491.83	0.10
845	451915.72	1440433.51	0.10
846	451914.04	1440408.51	0.10
703	451918.05	1440408.39	0.10
847	453168.65	1447764.82	0.10
848	453168.08	1447760.82	0.10
849	453188.61	1447754.84	0.10
850	453309.94	1447741.46	0.10
851	453301.47	1447772.23	0.10
852	453299.3	1447793.18	0.10
853	453298.22	1447842.3	0.10
854	453298.75	1447926.03	0.10
855	453298.77	1447996.55	0.10
856	453300.34	1448089.8	0.10
857	453301.66	1448146.27	0.10
858	453302.6	1448203.79	0.10
859	453303.75	1448292.44	0.10
860	453305.13	1448350.49	0.10
861	453306.53	1448431.41	0.10
862	453307.08	1448520.61	0.10
863	453305.89	1448616.94	0.10
864	453301.92	1448613.98	0.10
865	453303.08	1448520.6	0.10

866	453302.53	1448431.46	0.10
867	453301.13	1448350.57	0.10
868	453299.75	1448292.51	0.10
869	453298.6	1448203.85	0.10
870	453297.66	1448146.35	0.10
871	453296.34	1448089.88	0.10
872	453294.77	1447996.58	0.10
873	453294.75	1447926.05	0.10
874	453294.22	1447842.27	0.10
875	453295.3	1447792.93	0.10
876	453297.52	1447771.49	0.10
877	453304.52	1447746.08	0.10
878	453189.4	1447758.77	0.10
847	453168.65	1447764.82	0.10


[illegible]

-  - обозначение границы публичного сервитута
-  - обозначение границы земельного участка
-  - обозначение границы кадастрового квартала
-  - ВОЛС "Волгоград - Астрахань"
-  - граница региона
-  - граница муниципального района
-  - граница населенного пункта
-  - граница сельского поселения

	- обозначение границы охранной зоны
• 1	- обозначение характерной точки публичного сервитута
34:26:070104	- обозначение номера кадастрового квартала
34:26:070104:16	- обозначение кадастрового номера земельного участка
Светлоярский район	- обозначение муниципального района
Райгородское сельское поселение	- обозначение муниципального образования
Волгоградская область	- обозначение субъекта

Масштаб 1:5000

Выводка №1

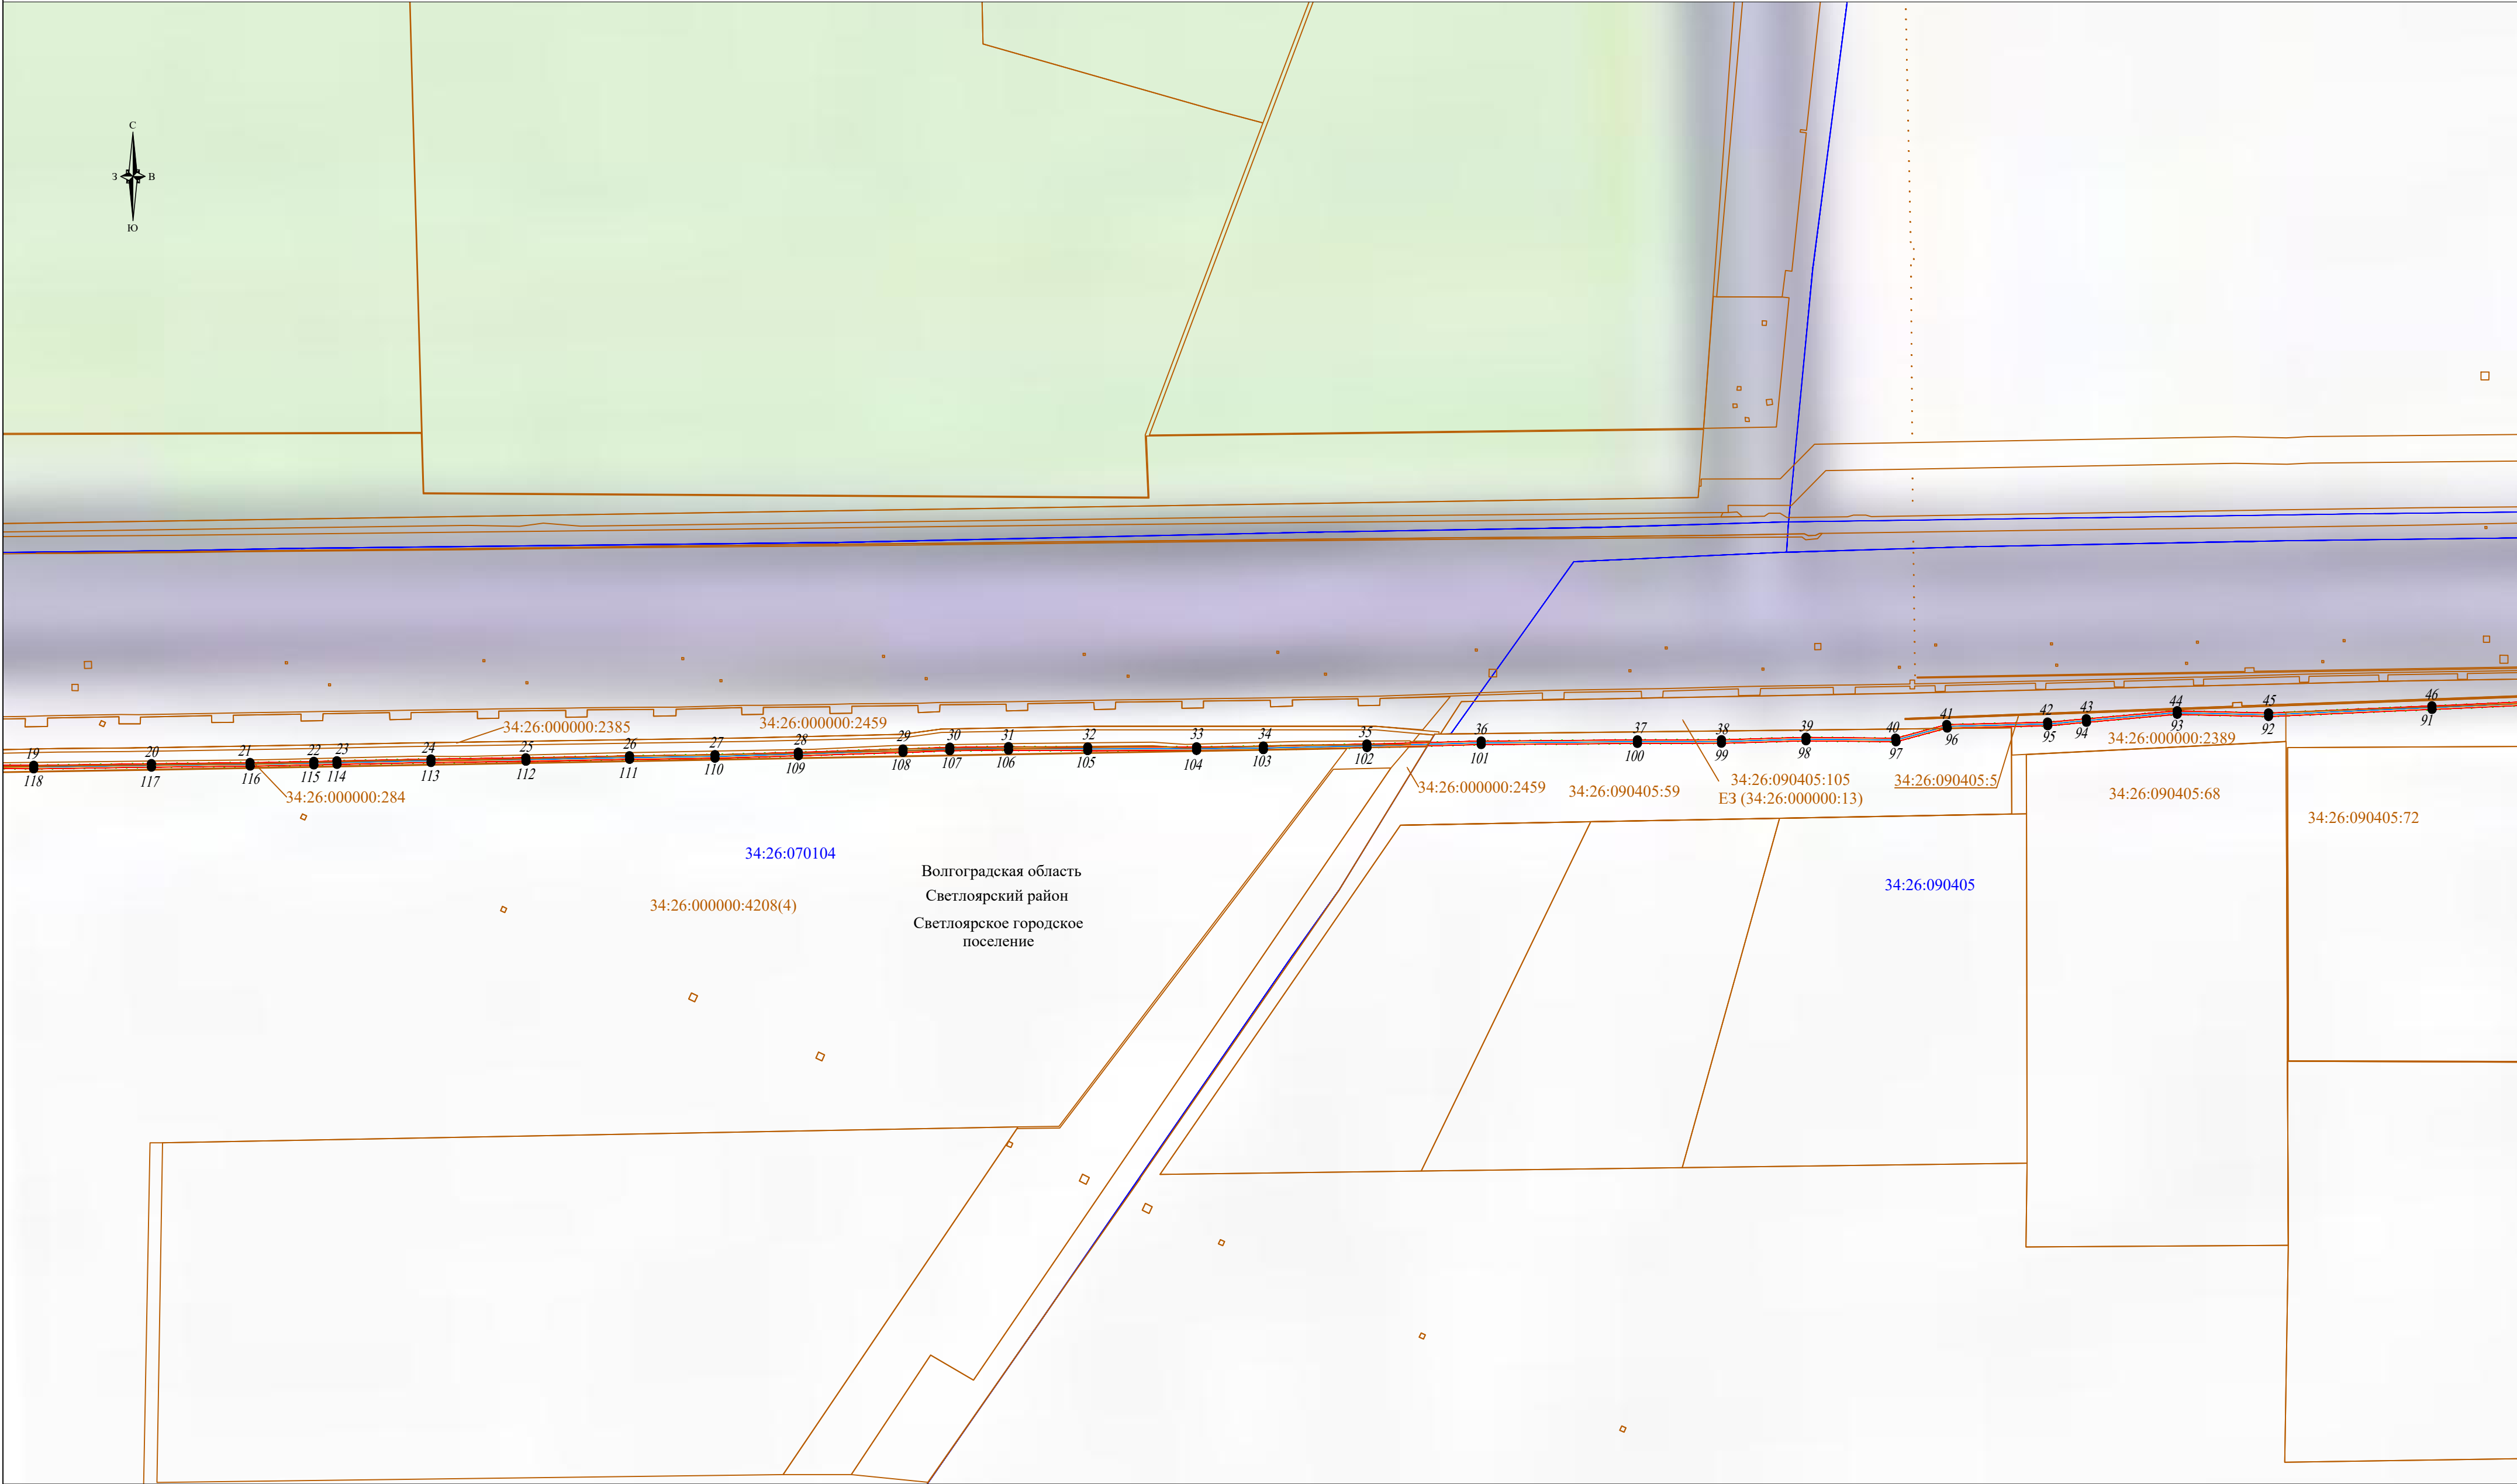

Используемые условные знаки и обозначения:

- | | | | |
|--|---|--|--|
| | - обозначение границы публичного сервитута | | - обозначение границы охранной зоны |
| | - обозначение границы земельного участка | | - обозначение характерной точки публичного сервитута |
| | - обозначение границы кадастрового квартала | | - обозначение номера кадастрового квартала |
| | - ВОЛС \"Волгоград - Астрахань\" | | - обозначение кадастрового номера земельного участка |
| | -граница региона | | - обозначение муниципального района |
| | -граница муниципального района | | - обозначение муниципального образования |
| | -граница населенного пункта | | - обозначение субъекта |
| | -граница сельского поселения | | |

Масштаб 1:5000

 - обозначение границы публичного сервитута
 - обозначение границы земельного участка
 - обозначение границы кадастрового квартала
 - ВОЛС "Волгоград - Астрахань"
 - граница региона
 - граница муниципального района
 - граница населенного пункта
 - граница сельского поселения

- Масштаб 1:5000



Используемые условные знаки и обозначения:

- | | | | |
|--|---|--|--|
| | - обозначение границы публичного сервитута | | - обозначение границы охранной зоны |
| | - обозначение границы земельного участка | | - обозначение характерной точки публичного сервитута |
| | - обозначение границы кадастрового квартала | | - обозначение номера кадастрового квартала |
| | - ВОЛС "Волгоград - Астрахань" | | - обозначение кадастрового номера земельного участка |
| | - граница региона | | - обозначение муниципального района |
| | - граница муниципального района | | - обозначение муниципального образования |
| | - граница населенного пункта | | - обозначение субъекта |
| | - граница сельского поселения | | |

Масштаб 1:5000



Используемые условные знаки и обозначения:

- | | | | |
|--|---|--|--|
| | - обозначение границы публичного сервитута | | - обозначение границы охранной зоны |
| | - обозначение границы земельного участка | | - обозначение характерной точки публичного сервитута |
| | - обозначение границы кадастрового квартала | <p>34:26:070104</p> | - обозначение номера кадастрового квартала |
| | - ВОЛС "Волгоград - Астрахань" | <p>34:26:070104:16</p> | - обозначение кадастрового номера земельного участка |
| | - граница региона | <p>Светлоярский район</p> | - обозначение муниципального района |
| | - граница муниципального района | <p>Райгородское сельское поселение</p> | - обозначение муниципального образования |
| | - граница населенного пункта | <p>Волгоградская область</p> | - обозначение субъекта |
| | - граница сельского поселения | | |

Масштаб 1:5000



Волгоградская область
Светлоярский район
Райгородское сельское поселение

Волгоградская область
Светлоярский район
Светлоярское городское поселение

Светлоярское городское поселение
Райгородское сельское поселение

Масштаб 1:5000

Используемые условные знаки и обозначения:

- обозначение границы публичного сервитута
- обозначение границы земельного участка
- обозначение границы кадастрового квартала
- ВОЛС "Волгоград - Астрахань"
- граница региона
- граница муниципального района
- граница населенного пункта
- граница сельского поселения




34:26:070104

34:26:070104:16

Светлоярский район
Райгородское сельское поселение
Волгоградская область

- обозначение границы охранной зоны
- обозначение характерной точки публичного сервитута
- обозначение номера кадастрового квартала
- обозначение кадастрового номера земельного участка
- обозначение муниципального района
- обозначение муниципального образования
- обозначение субъекта

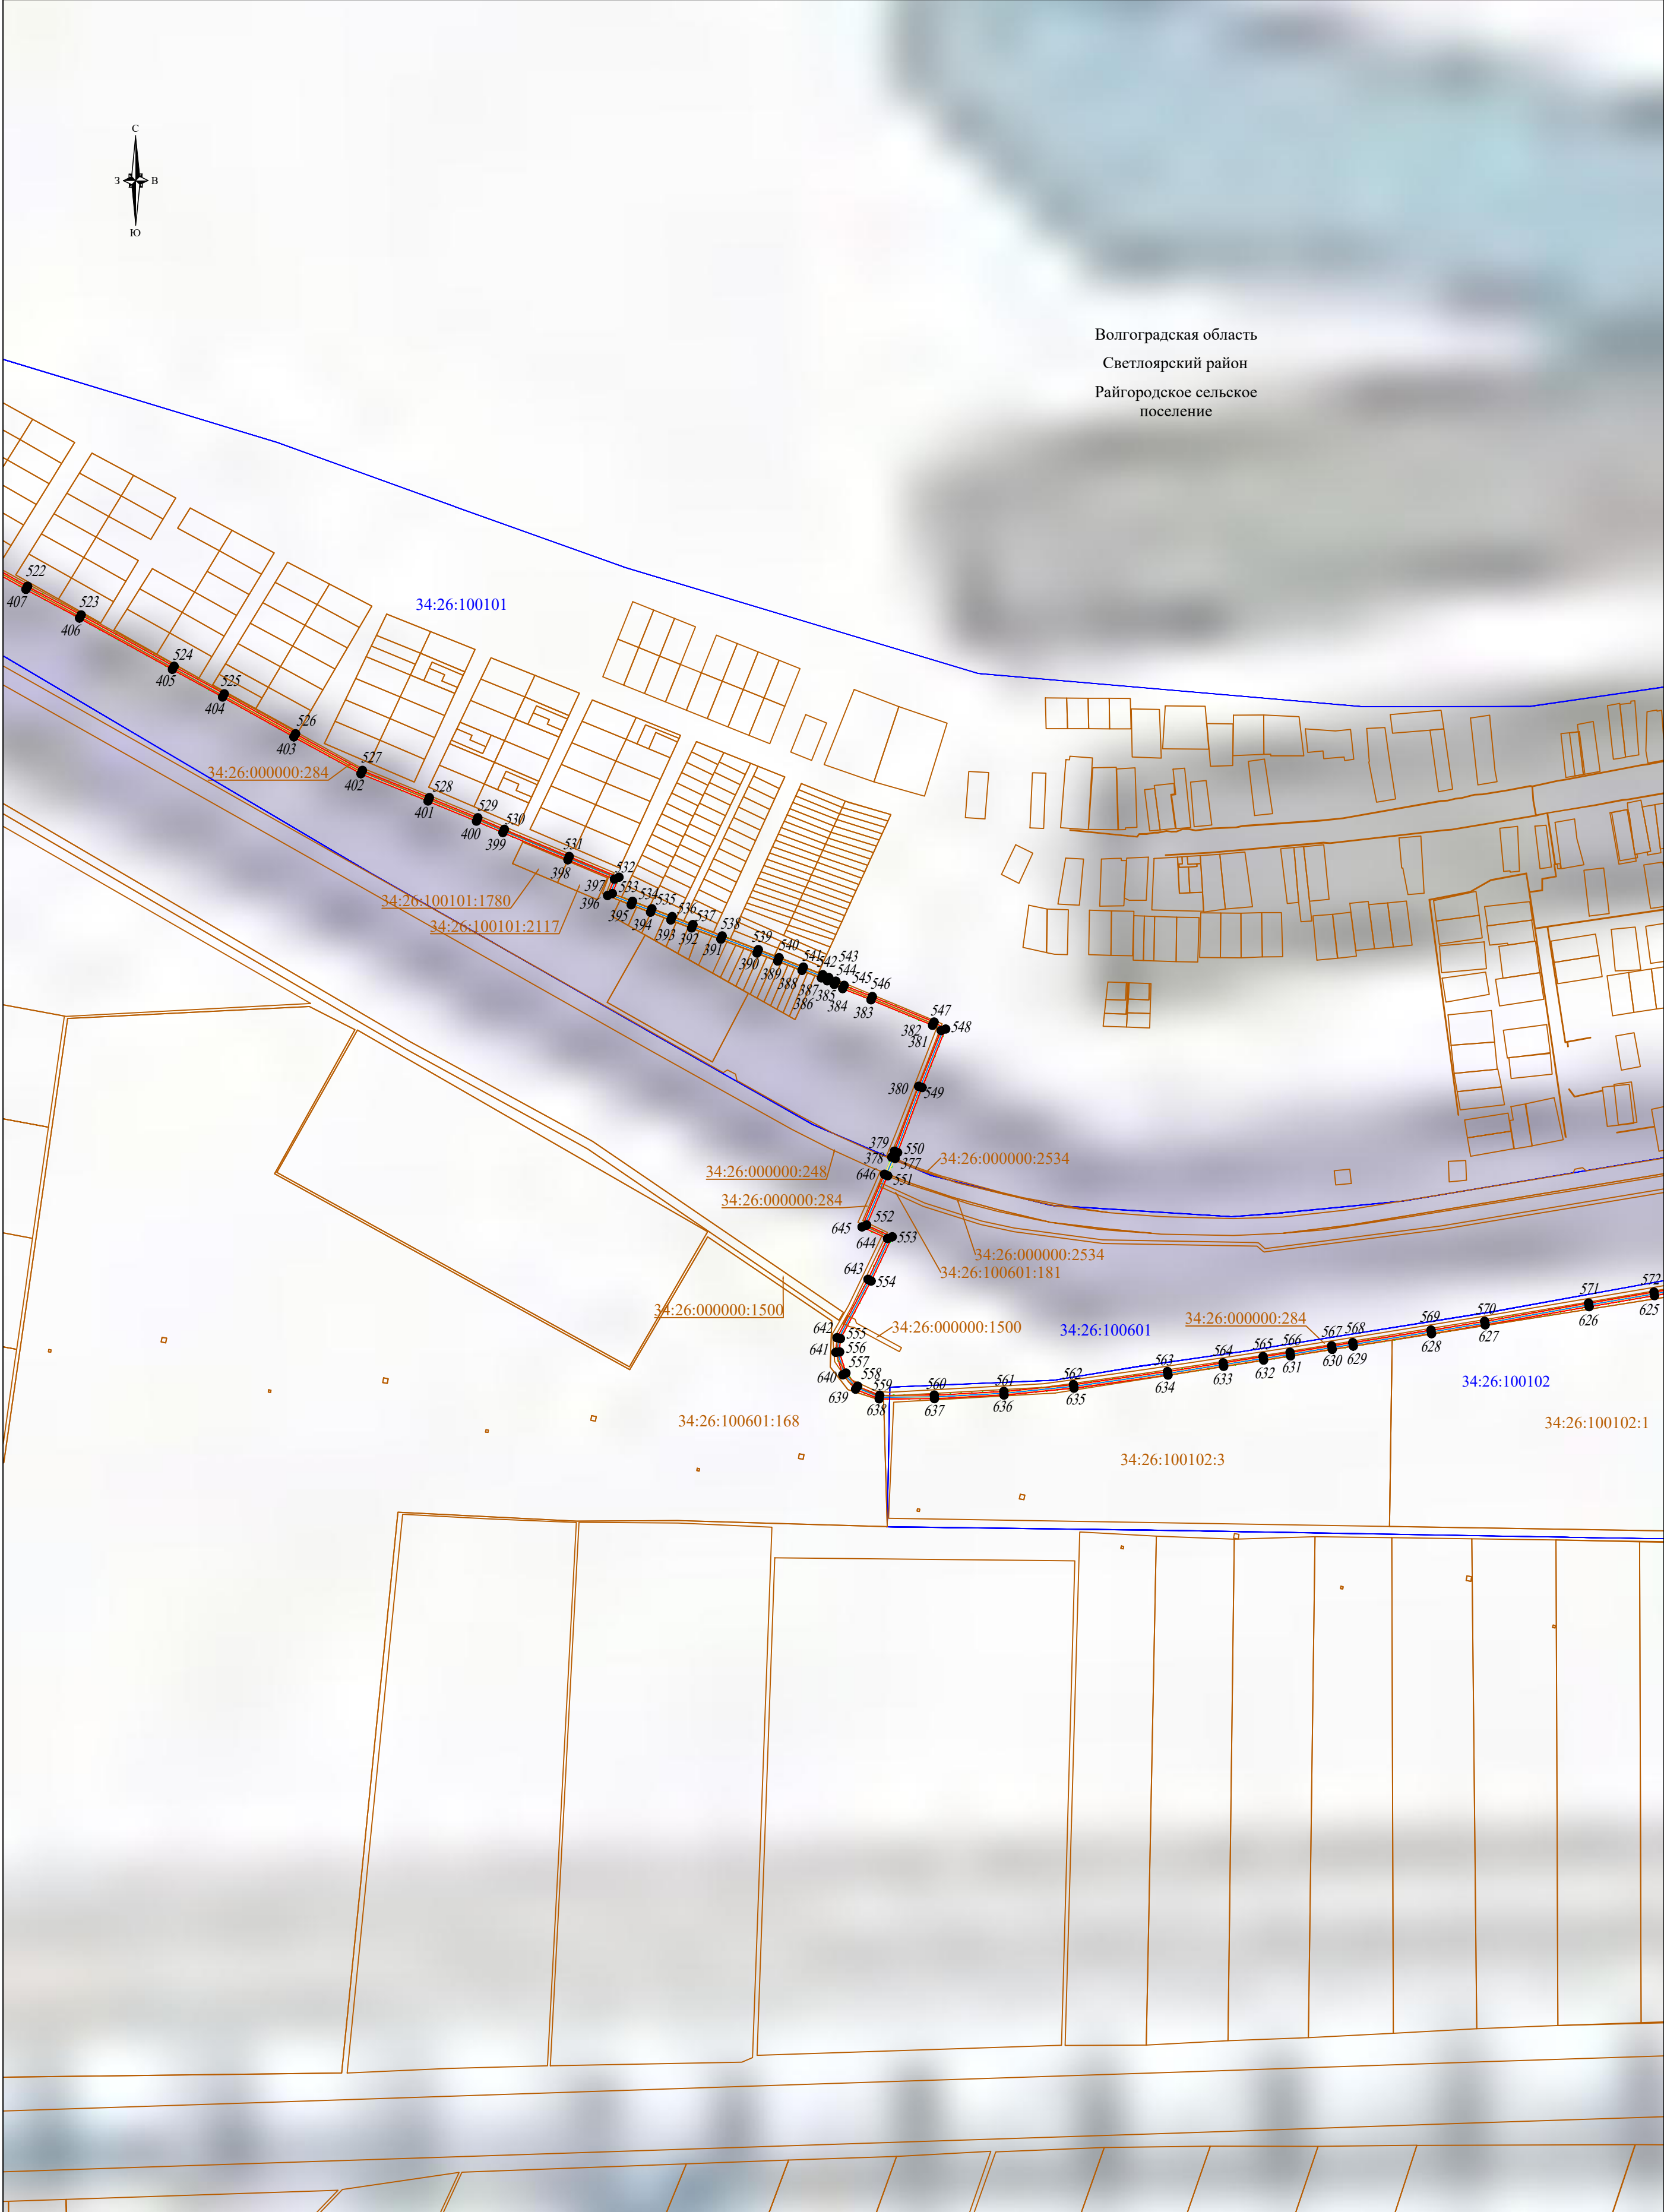

Волгоградская область
Светлоярский район
Райгородское сельское поселение

Используемые условные знаки и обозначения:

- | | | | |
|--|---|--|--|
| | - обозначение границы публичного сервитута | | - обозначение границы охранной зоны |
| | - обозначение границы земельного участка | | - обозначение характерной точки публичного сервитута |
| | - обозначение границы кадастрового квартала | | - обозначение номера кадастрового квартала |
| | - ВОЛС "Волгоград - Астрахань" | | - обозначение кадастрового номера земельного участка |
| | - граница региона | | - обозначение муниципального района |
| | - граница муниципального района | | - обозначение муниципального образования |
| | - граница населенного пункта | | - обозначение субъекта |
| | - граница сельского поселения | | |

Масштаб 1:5000

Схема расположения границ публичного сервитута



Используемые условные знаки и обозначения:

- | | | | |
|--|---|--|--|
| | - обозначение границы публичного сервитута | | - обозначение границы охранной зоны |
| | - обозначение границы земельного участка | | - обозначение характерной точки публичного сервитута |
| | - обозначение границы кадастрового квартала | | - обозначение номера кадастрового квартала |
| | - ВОЛС "Волгоград - Астрахань" | | - обозначение кадастрового номера земельного участка |
| | - граница региона | | - обозначение муниципального района |
| | - граница муниципального района | | - обозначение муниципального образования |
| | - граница населенного пункта | | - обозначение субъекта |
| | - граница сельского поселения | | |

Масштаб 1:5000



Волгоградская область
Светлоярский район
Райгородское сельское
поселение

Используемые условные знаки и обозначения:

- | | | | |
|--|---|--|--|
| | - обозначение границы публичного сервитута | | - обозначение границы охранной зоны |
| | - обозначение границы земельного участка | | - обозначение характерной точки публичного сервитута |
| | - обозначение границы кадастрового квартала | | - обозначение номера кадастрового квартала |
| | - ВОЛС "Волгоград - Астрахань" | | - обозначение кадастрового номера земельного участка |
| | - граница региона | | - обозначение муниципального района |
| | - граница муниципального района | | - обозначение муниципального образования |
| | - граница населенного пункта | | - обозначение субъекта |
| | - граница сельского поселения | | |

Масштаб 1:5000

-  - обозначение границы публичного сервитута
-  - обозначение границы земельного участка
-  - обозначение границы кадастрового квартала
-  - ВОЛС "Волгоград - Астрахань"
-  - граница региона
-  - граница муниципального района
-  - граница населенного пункта
-  - граница сельского поселения

- обозначение границы охранной зоны
- обозначение характерной точки публичного сервитута
- обозначение номера кадастрового квартала
- обозначение кадастрового номера земельного участка
- обозначение муниципального района
- обозначение муниципального образования
- обозначение субъекта

Выноска №10

