


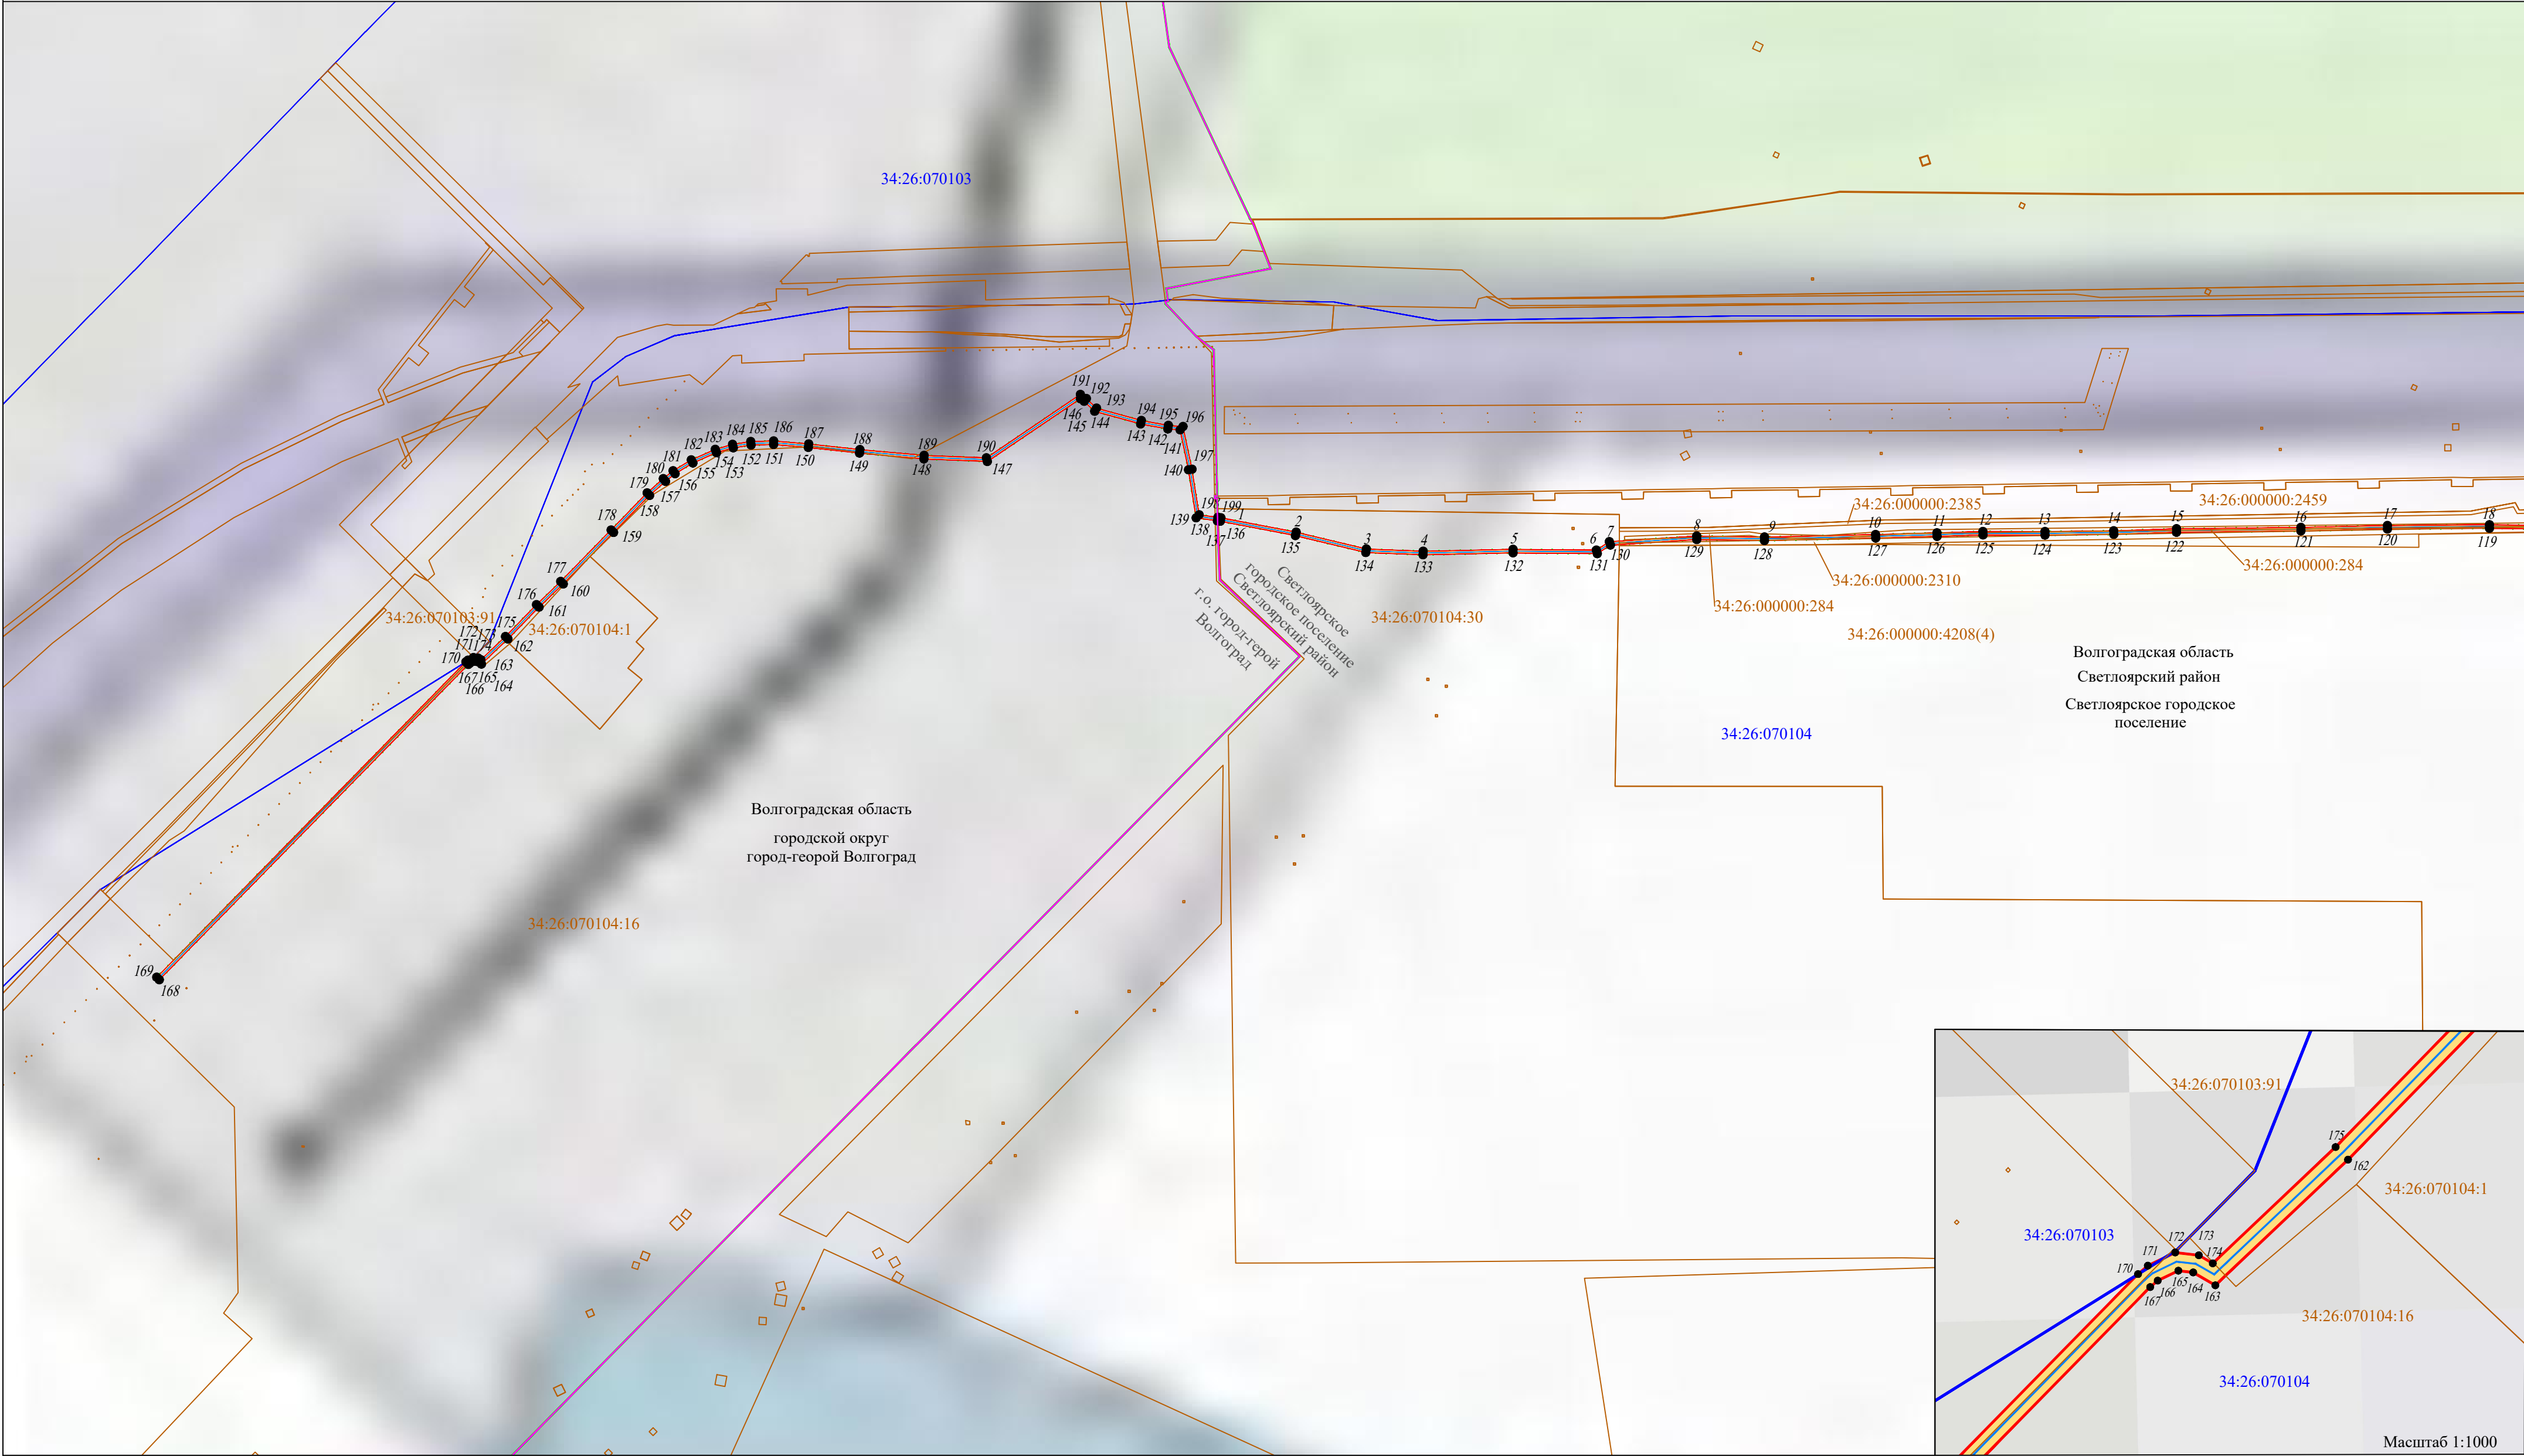


Используемые условные знаки и обозначения:

- | | | | |
|--|---|---------------------------------|--|
| | - обозначение границы публичного сервитута | | - обозначение границы охранной зоны |
| | - обозначение границы земельного участка | | - обозначение характерной точки публичного сервитута |
| | - обозначение границы кадастрового квартала | 34:26:070104 | - обозначение номера кадастрового квартала |
| | - ВОЛС "Волгоград - Астрахань" | 34:26:070104:16 | - обозначение кадастрового номера земельного участка |
| | - граница региона | Светлоярский район | - обозначение муниципального района |
| | - граница муниципального района | Райгородское сельское поселение | - обозначение муниципального образования |
| | - граница населенного пункта | Волгоградская область | - обозначение субъекта |
| | - граница сельского поселения | | |

Масштаб 1:1000


Масштаб 1:5000

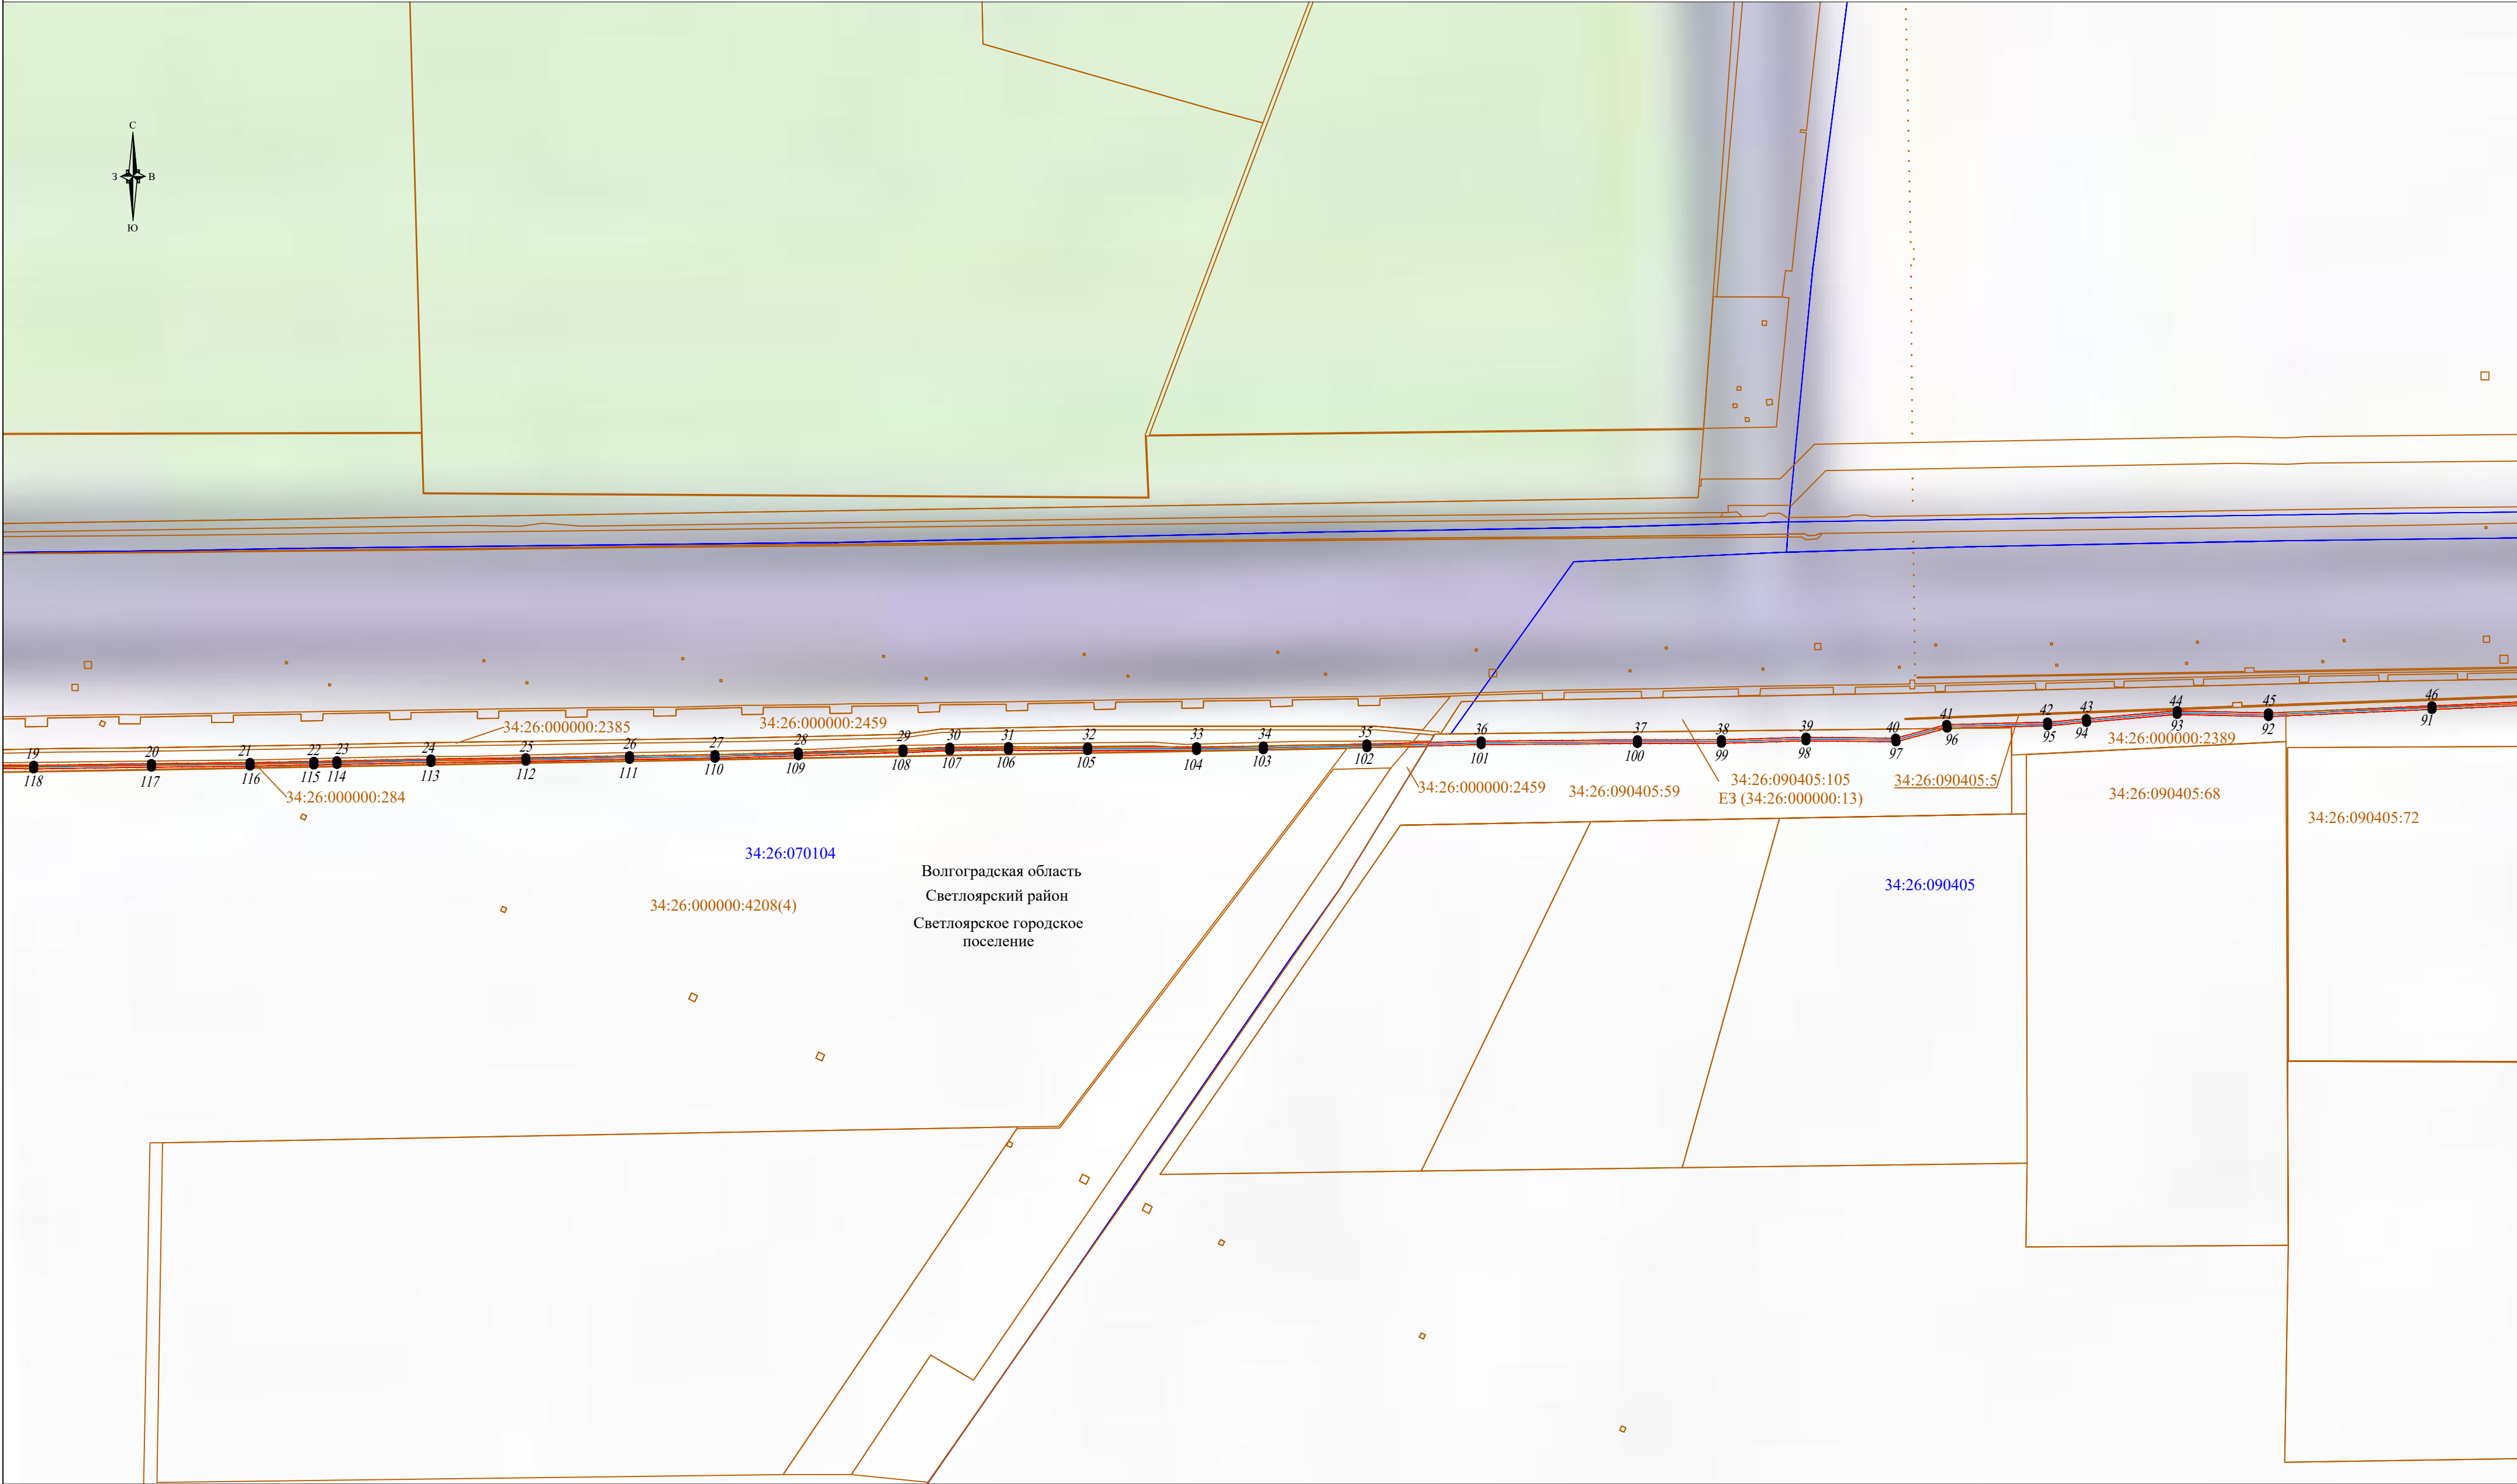

Используемые условные знаки и обозначения:

- | | | | |
|--|---|--|--|
| | - обозначение границы публичного сервитута | | - обозначение границы охранной зоны |
| | - обозначение границы земельного участка | | - обозначение характерной точки публичного сервитута |
| | - обозначение границы кадастрового квартала | | - обозначение номера кадастрового квартала |
| | - ВОЛС \"Волгоград - Астрахань\" | | - обозначение кадастрового номера земельного участка |
| | -граница региона | | - обозначение муниципального района |
| | -граница муниципального района | | - обозначение муниципального образования |
| | -граница населенного пункта | | - обозначение субъекта |
| | -граница сельского поселения | | |


Масштаб 1:5000

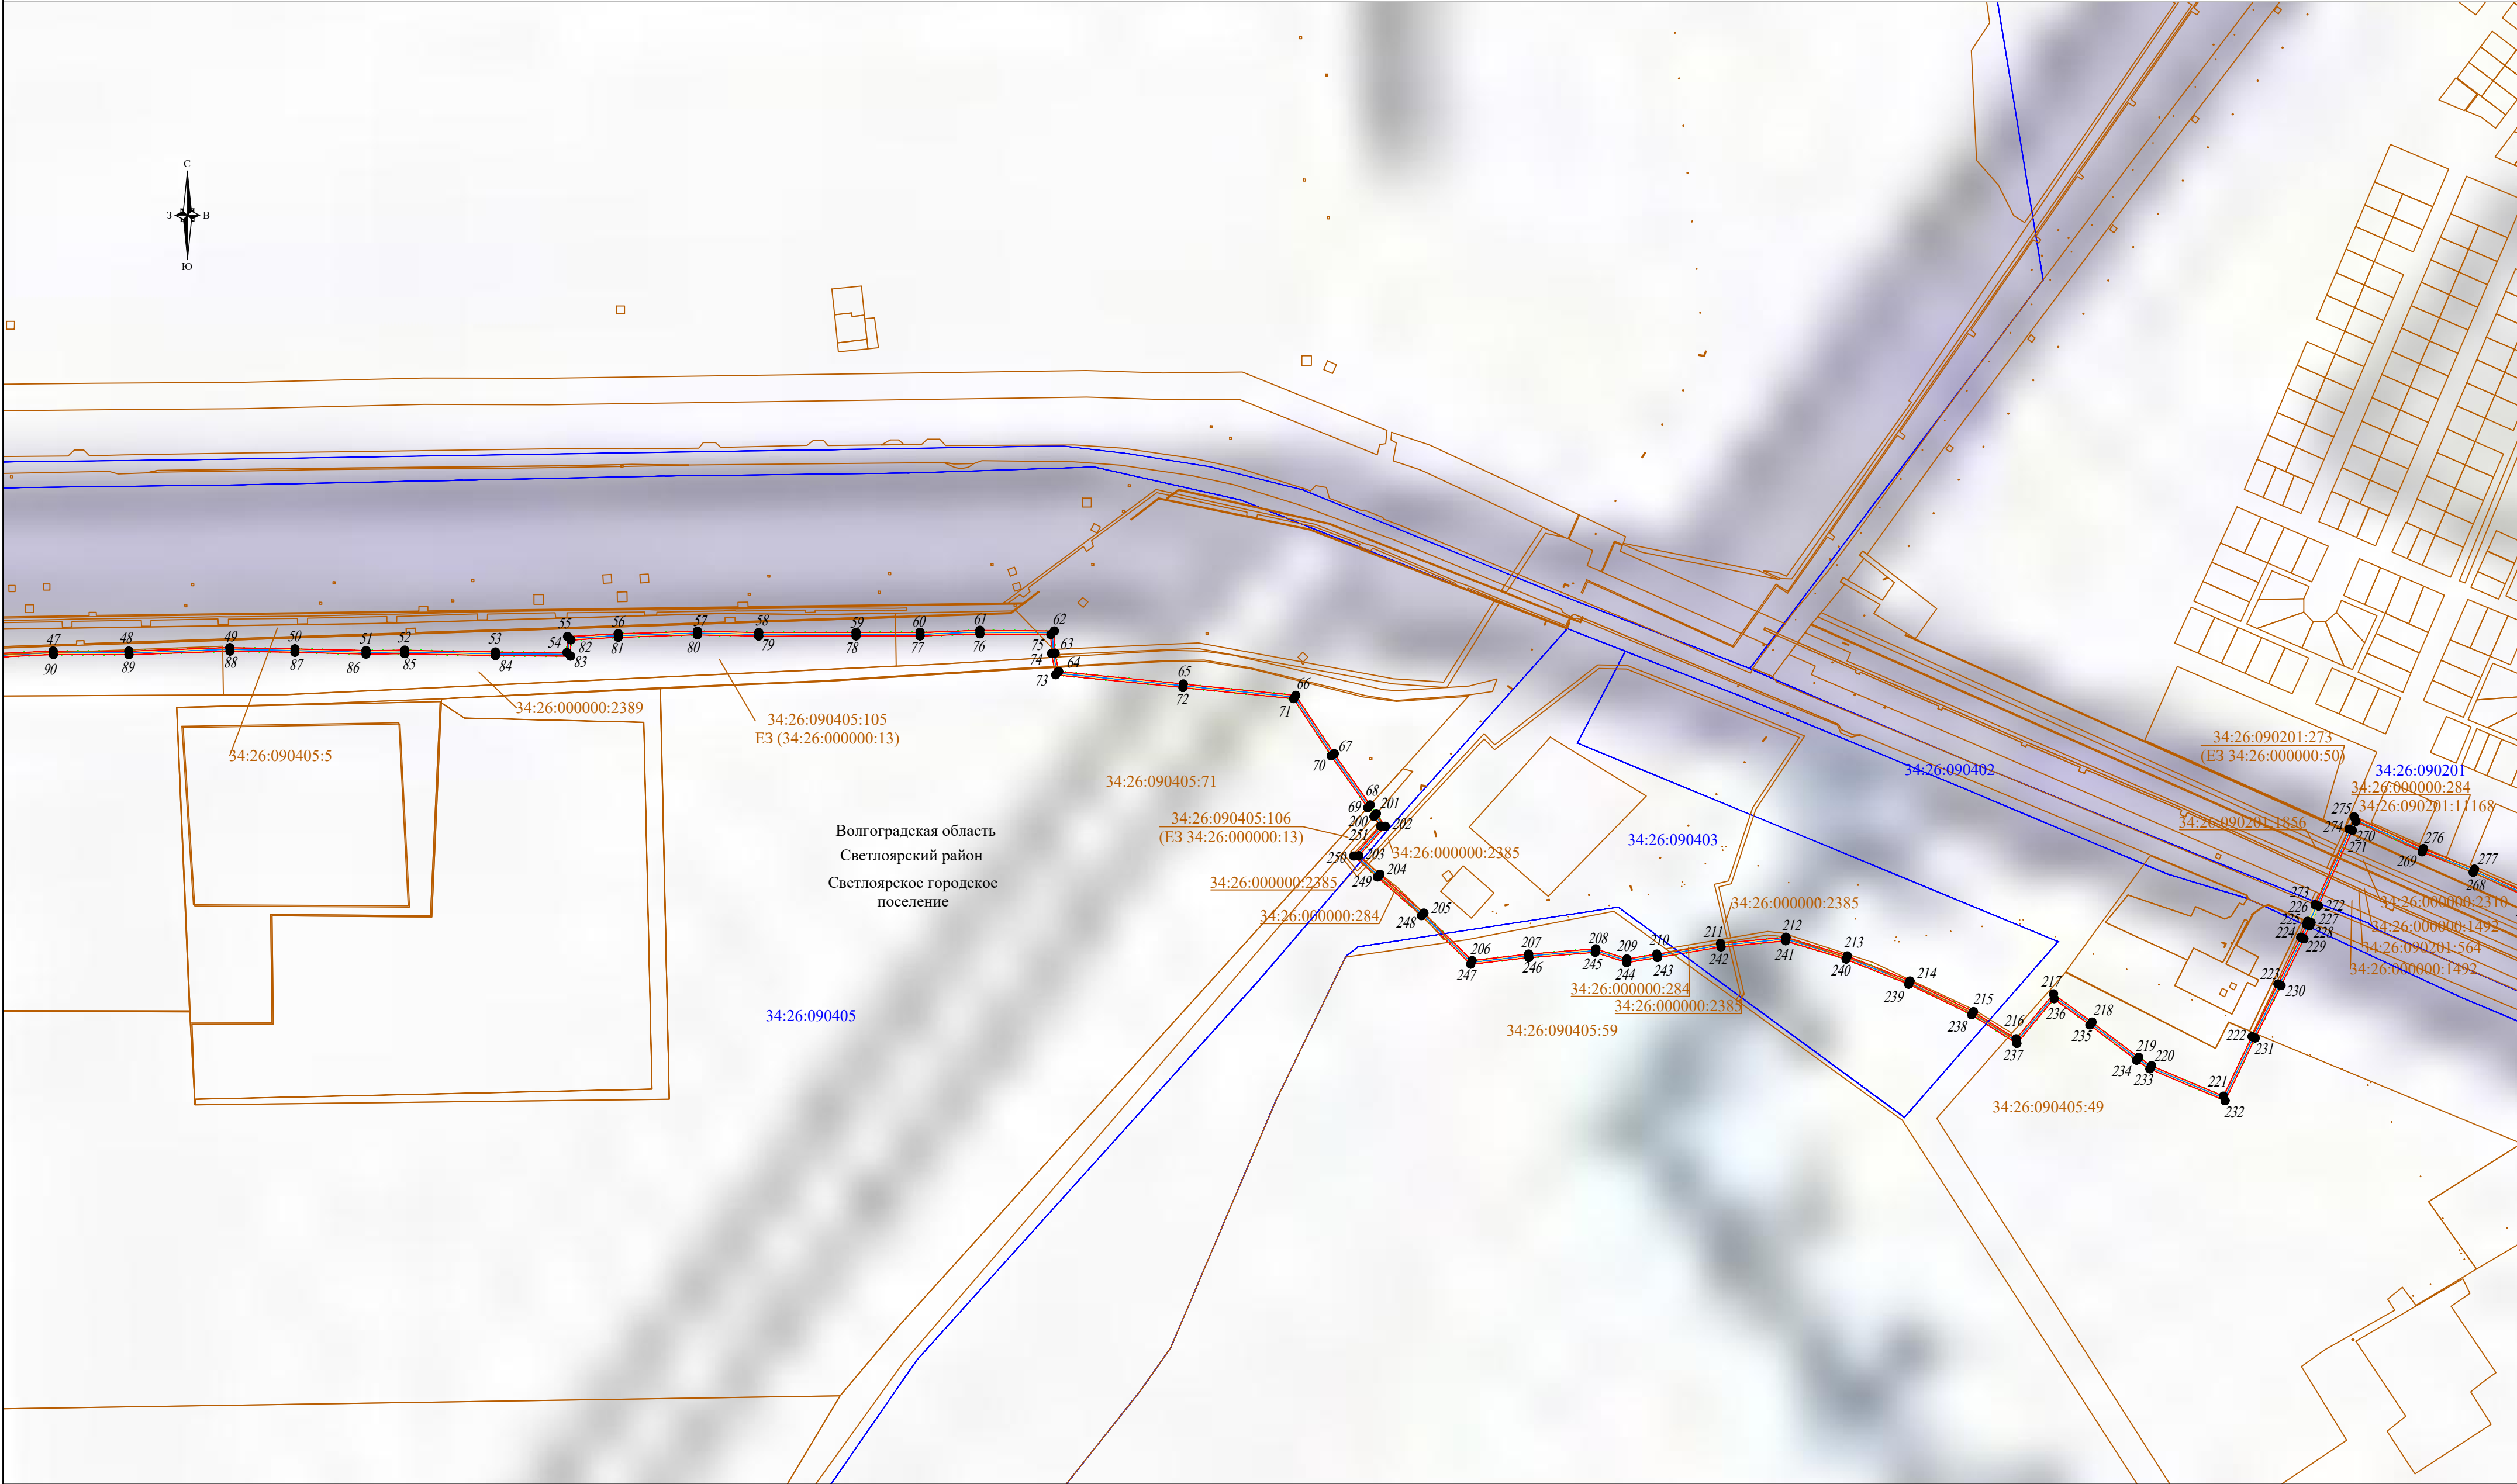

Используемые условные знаки и обозначения:

- | | | | |
|--|---|--|--|
| | - обозначение границы публичного сервитута | | - обозначение границы охранной зоны |
| | - обозначение границы земельного участка | | - обозначение характерной точки публичного сервитута |
| | - обозначение границы кадастрового квартала | | - обозначение номера кадастрового квартала |
| | - ВОЛС "Волгоград - Астрахань" | | - обозначение кадастрового номера земельного участка |
| | - граница региона | | - обозначение муниципального района |
| | - граница муниципального района | | - обозначение муниципального образования |
| | - граница населенного пункта | | - обозначение субъекта |
| | - граница сельского поселения | | |

Масштаб 1:5000

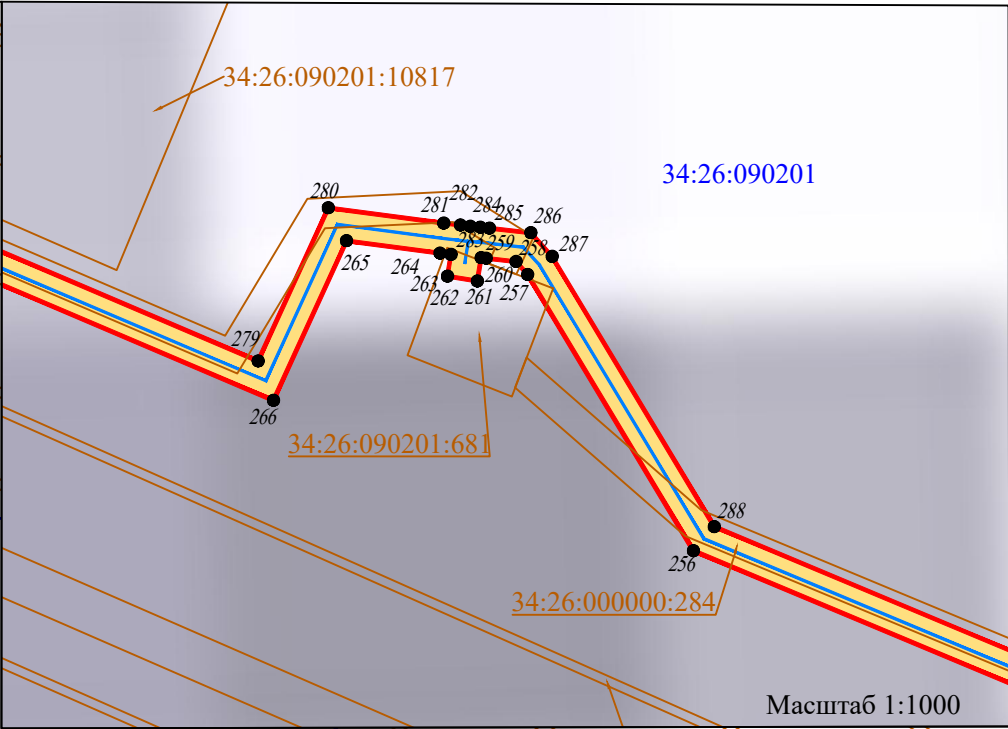

Используемые условные знаки и обозначения:

- обозначение границы публичного сервитута
- обозначение границы земельного участка
- обозначение границы кадастрового квартала
- ВОЛС "Волгоград - Астрахань"
- граница региона
- граница муниципального района
- граница населенного пункта
- граница сельского поселения

- обозначение границы охранной зоны
- обозначение характерной точки публичного сервитута
- обозначение номера кадастрового квартала
- обозначение кадастрового номера земельного участка
- обозначение муниципального района
- обозначение муниципального образования
- обозначение субъекта

Масштаб 1:5000



Используемые условные знаки и обозначения:

- | | | | |
|--|---|--|--|
| | - обозначение границы публичного сервитута | | - обозначение границы охранной зоны |
| | - обозначение границы земельного участка | | - обозначение характерной точки публичного сервитута |
| | - обозначение границы кадастрового квартала | | - обозначение номера кадастрового квартала |
| | - ВОЛС "Волгоград - Астрахань" | | - обозначение кадастрового номера земельного участка |
| | - граница региона | | - обозначение муниципального района |
| | - граница муниципального района | | - обозначение муниципального образования |
| | - граница населенного пункта | | - обозначение субъекта |
| | - граница сельского поселения | | |

Масштаб 1:5000



Волгоградская область
Светлоярский район
Райгородское сельское поселение

Волгоградская область
Светлоярский район
Светлоярское городское поселение

Светлоярское городское поселение
Райгородское сельское поселение

Масштаб 1:5000

Используемые условные знаки и обозначения:

- обозначение границы публичного сервитута
- обозначение границы земельного участка
- обозначение границы кадастрового квартала
- ВОЛС "Волгоград - Астрахань"
- граница региона
- граница муниципального района
- граница населенного пункта
- граница сельского поселения




34:26:070104

34:26:070104:16

Светлоярский район
Райгородское сельское поселение
Волгоградская область

- обозначение границы охранной зоны
- обозначение характерной точки публичного сервитута
- обозначение номера кадастрового квартала
- обозначение кадастрового номера земельного участка
- обозначение муниципального района
- обозначение муниципального образования
- обозначение субъекта

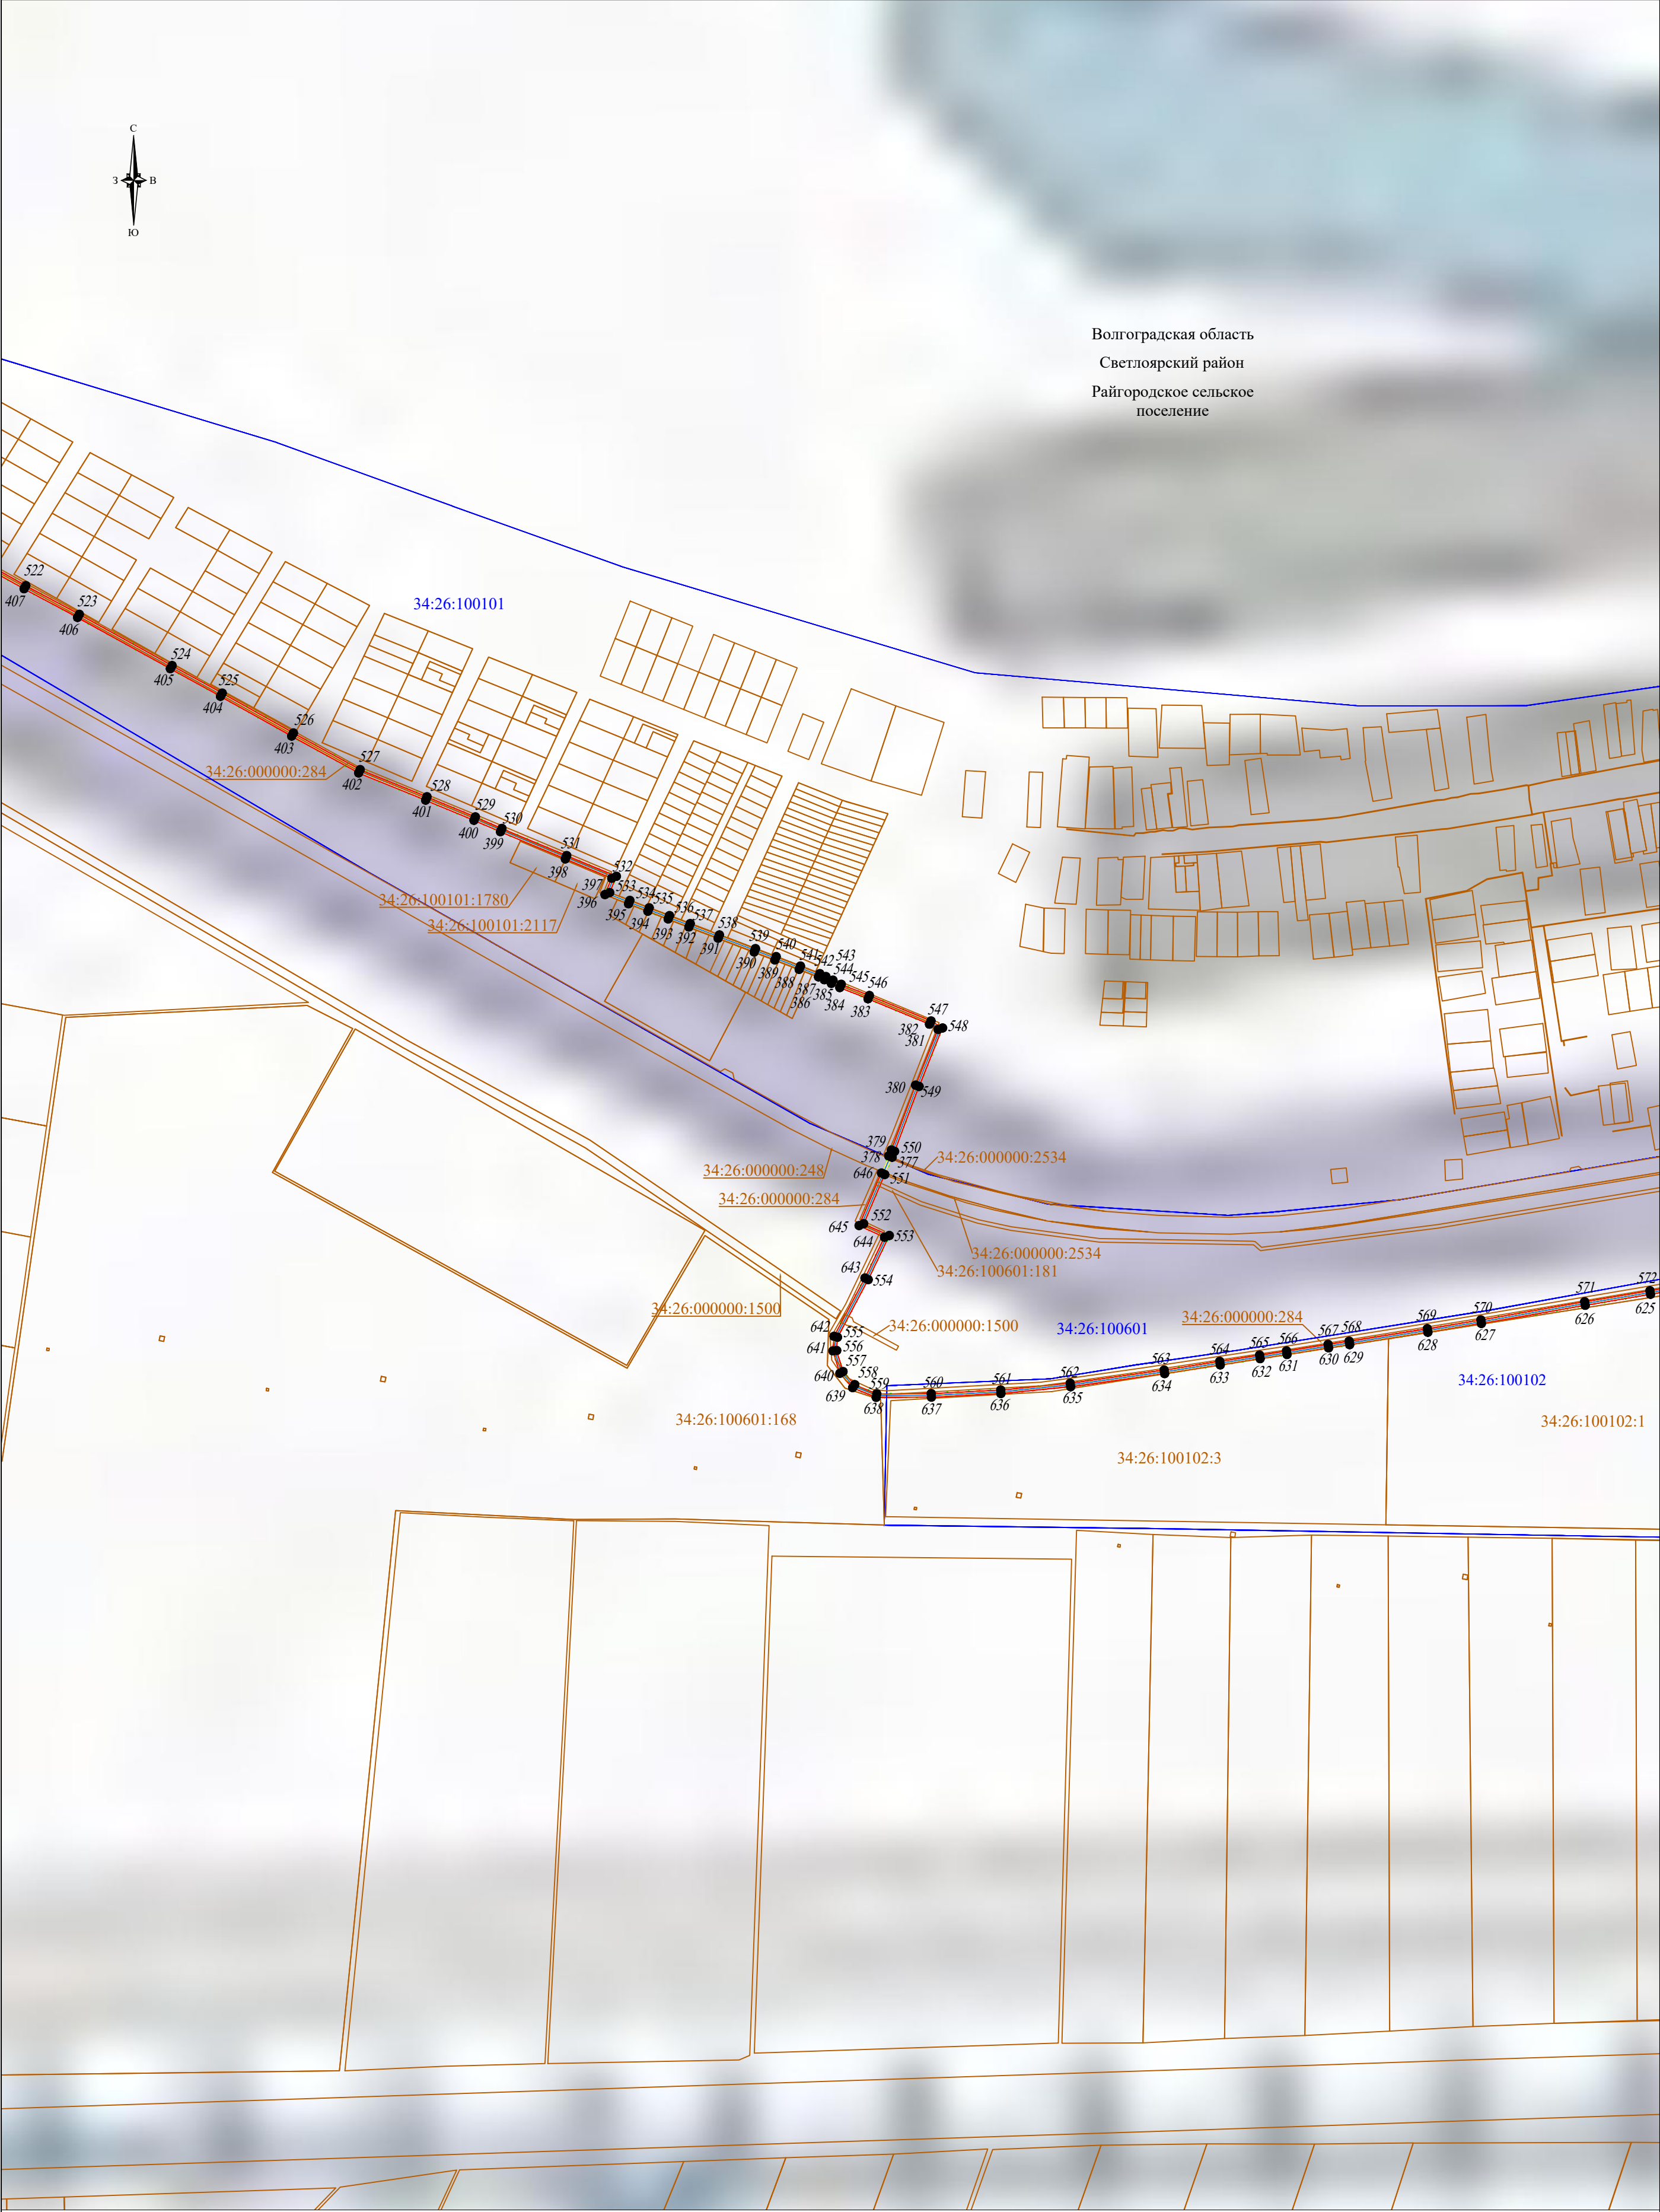

Используемые условные знаки и обозначения:

- обозначение границы публичного сервитута
- обозначение границы земельного участка
- обозначение границы кадастрового квартала
- ВОЛС "Волгоград - Астрахань"
- граница региона
- граница муниципального района
- граница населенного пункта
- граница сельского поселения

- обозначение границы охранной зоны
- обозначение характерной точки публичного сервитута
- обозначение номера кадастрового квартала
- обозначение кадастрового номера земельного участка
- обозначение муниципального района
- обозначение муниципального образования
- обозначение субъекта

Масштаб 1:5000

Схема расположения границ публичного сервитута



Используемые условные знаки и обозначения:

- обозначение границы публичного сервитута
- обозначение границы земельного участка
- обозначение границы кадастрового квартала
- ВОЛС "Волгоград - Астрахань"
- граница региона
- граница муниципального района
- граница населенного пункта
- граница сельского поселения
- обозначение границы охранной зоны
- обозначение характерной точки публичного сервитута
- обозначение номера кадастрового квартала
- обозначение кадастрового номера земельного участка
- обозначение муниципального района
- обозначение муниципального образования
- обозначение субъекта

Масштаб 1:5000



Волгоградская область
Светлоярский район
Райгородское сельское
поселение

Используемые условные знаки и обозначения:

- | | | | |
|--|---|--|--|
| | - обозначение границы публичного сервитута | | - обозначение границы охранной зоны |
| | - обозначение границы земельного участка | | - обозначение характерной точки публичного сервитута |
| | - обозначение границы кадастрового квартала | | - обозначение номера кадастрового квартала |
| | - ВОЛС "Волгоград - Астрахань" | | - обозначение кадастрового номера земельного участка |
| | - граница региона | | - обозначение муниципального района |
| | - граница муниципального района | | - обозначение муниципального образования |
| | - граница населенного пункта | | - обозначение субъекта |
| | - граница сельского поселения | | |

Масштаб 1:5000

- обозначение границы охранной зоны
- обозначение характерной точки публичного сервитута
- обозначение номера кадастрового квартала
- обозначение кадастрового номера земельного участка
- обозначение муниципального района
- обозначение муниципального образования
- обозначение субъекта

Выноска №10

