


Схема расположения границ публичного сервитута для размещения объекта: ВЛ 10 кВ № 19 от ПС «Новая»

План границ объекта

Обзорная схема

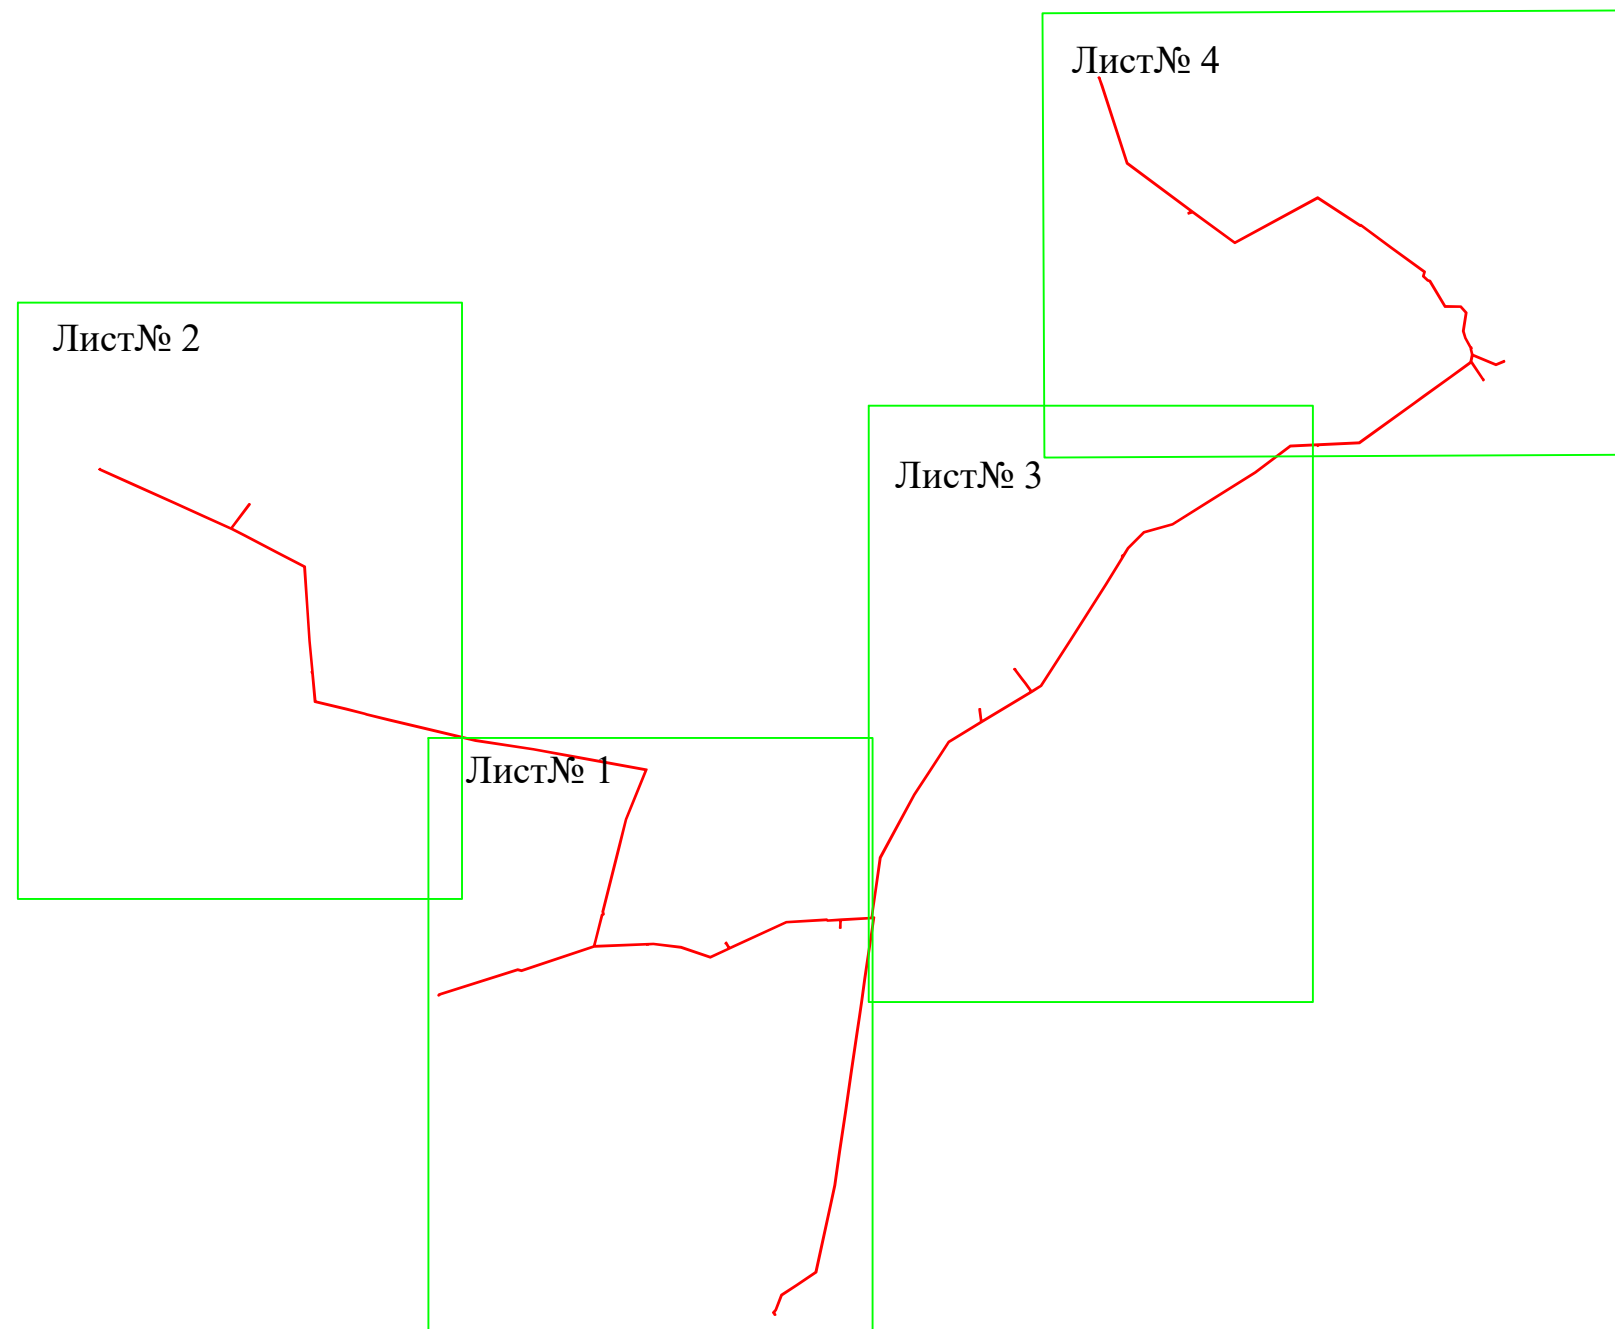

Используемые условные знаки и обозначения:

— - граница устанавливаемой зоны публичного сервитута

— - граница выносного листа

Схема расположения границ публичного сервитута для размещения объекта: ВЛ 10 кВ № 19 от ПС «Новая»**План границ объекта**

Лист №1


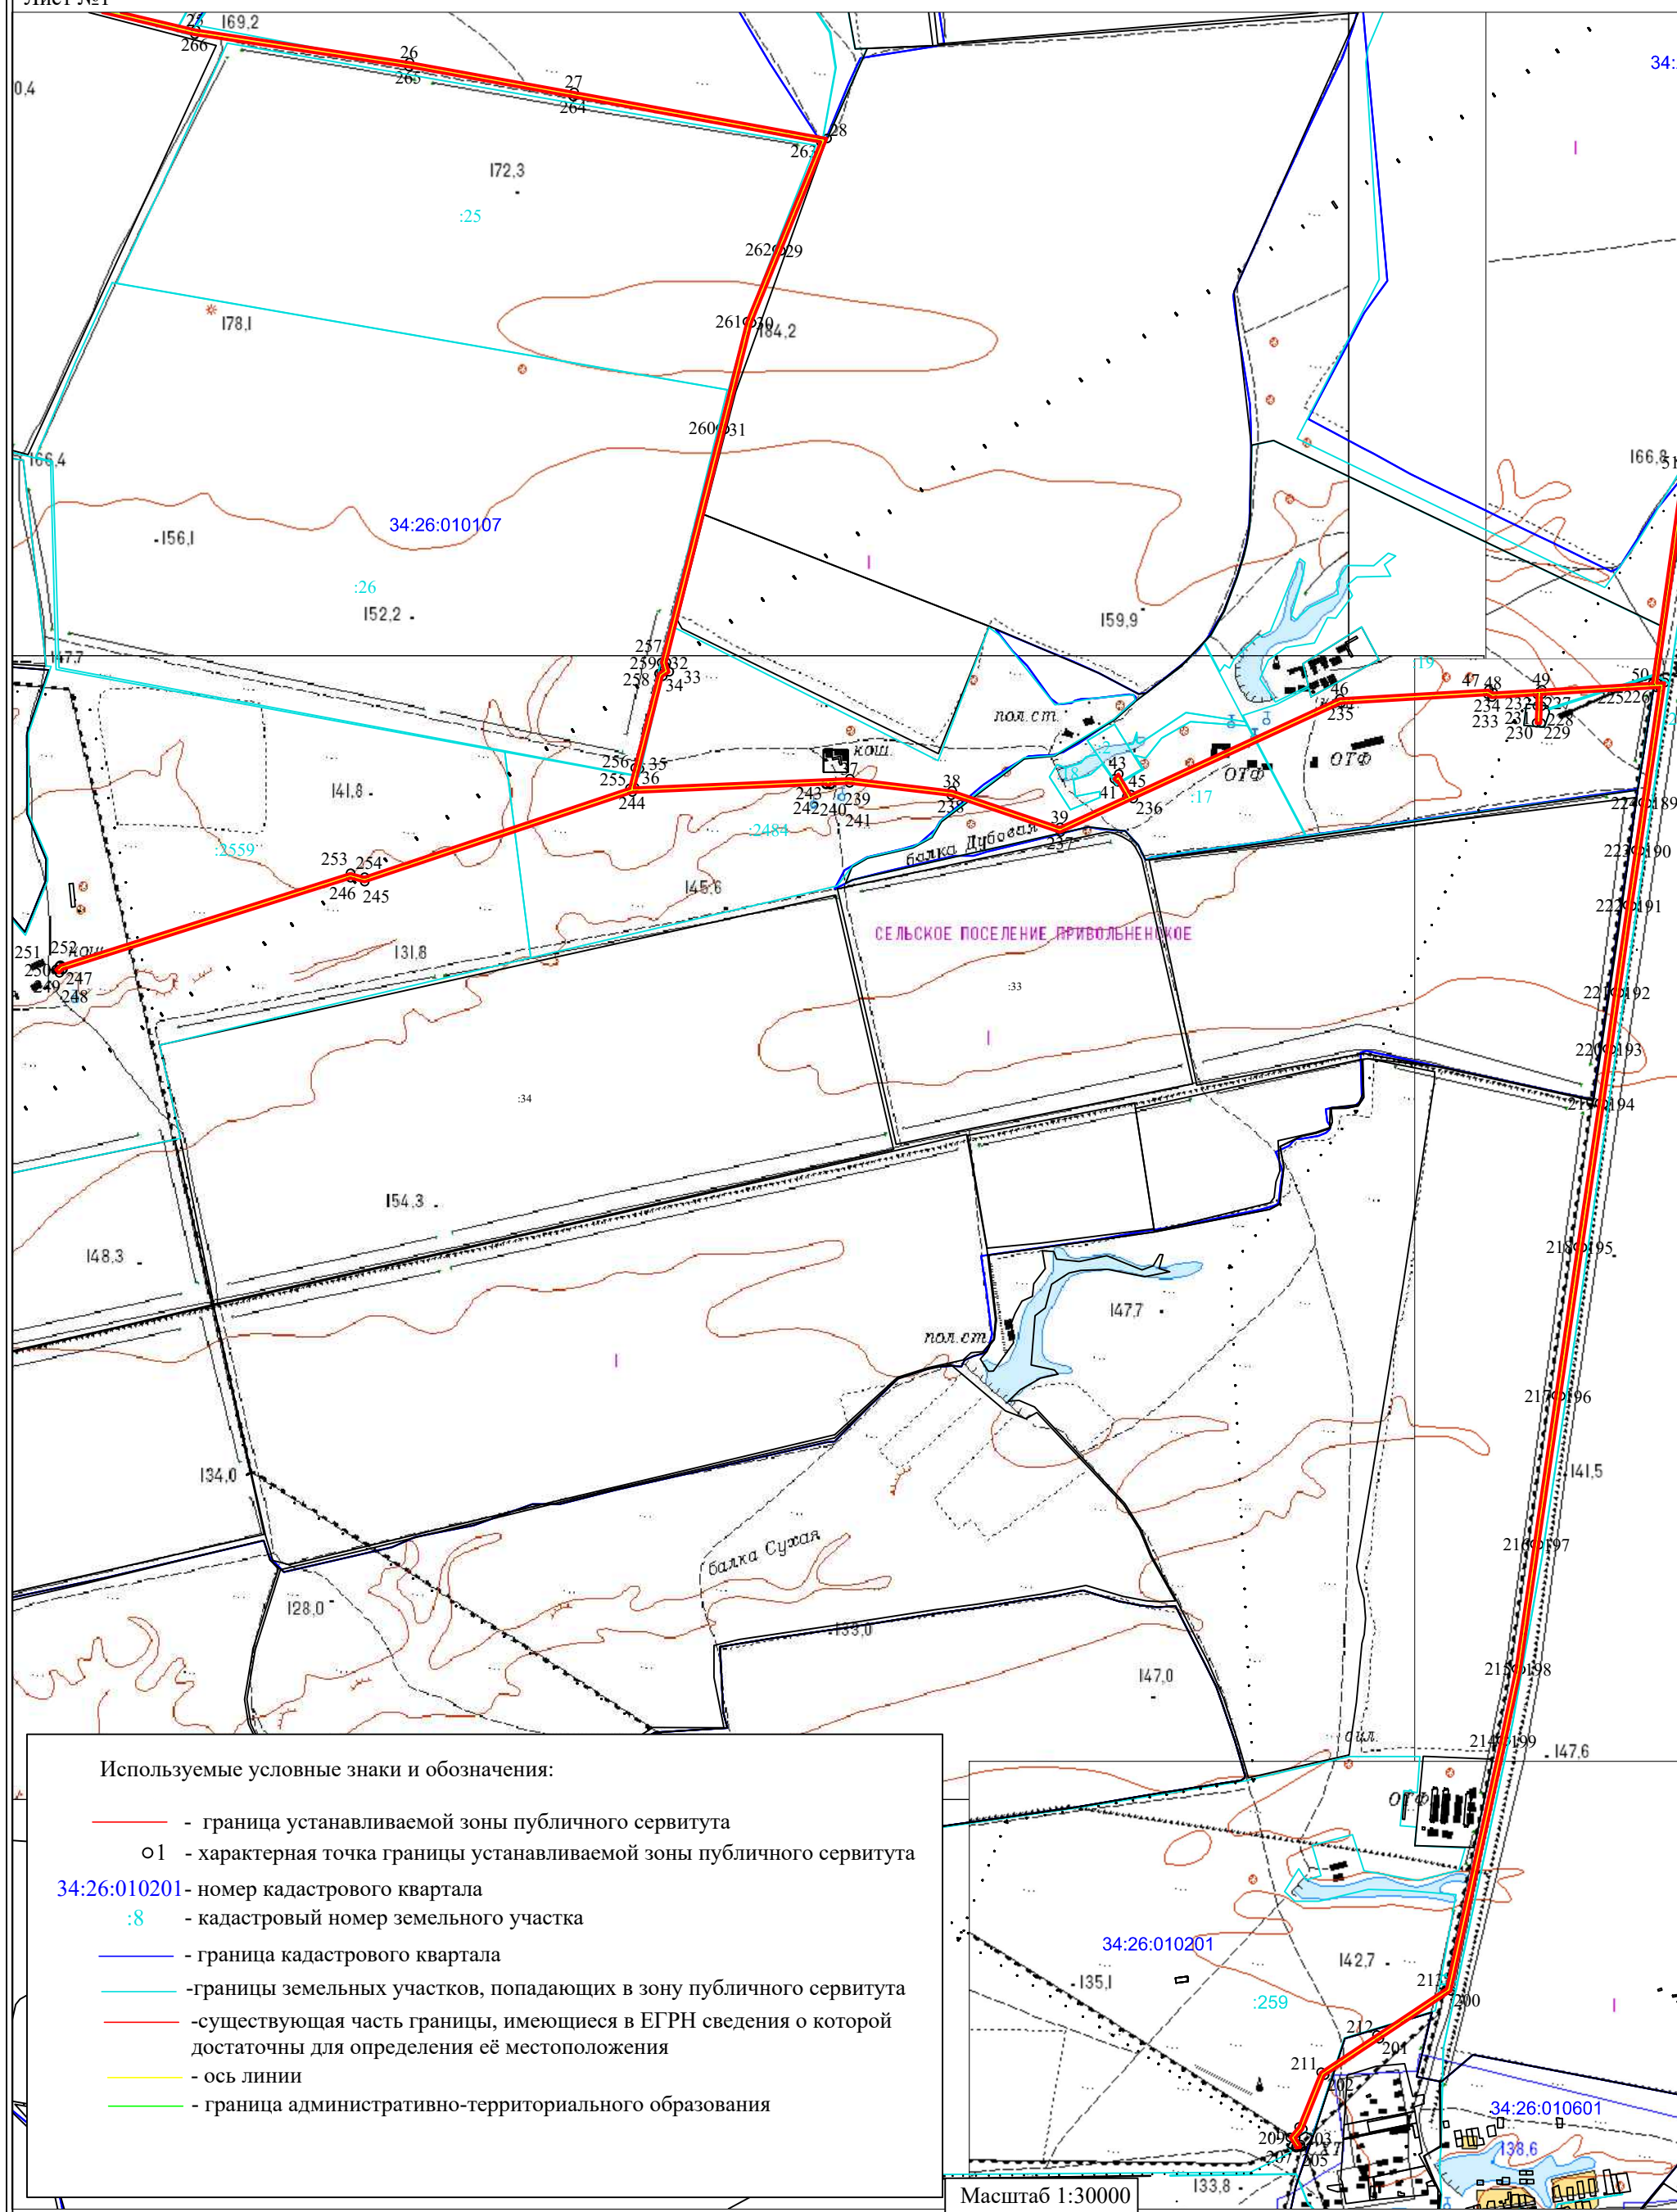


Схема расположения границ публичного сервитута для размещения объекта: ВЛ 10 кВ № 19 от ПС «Новая»

Лист № 2

План границ объекта

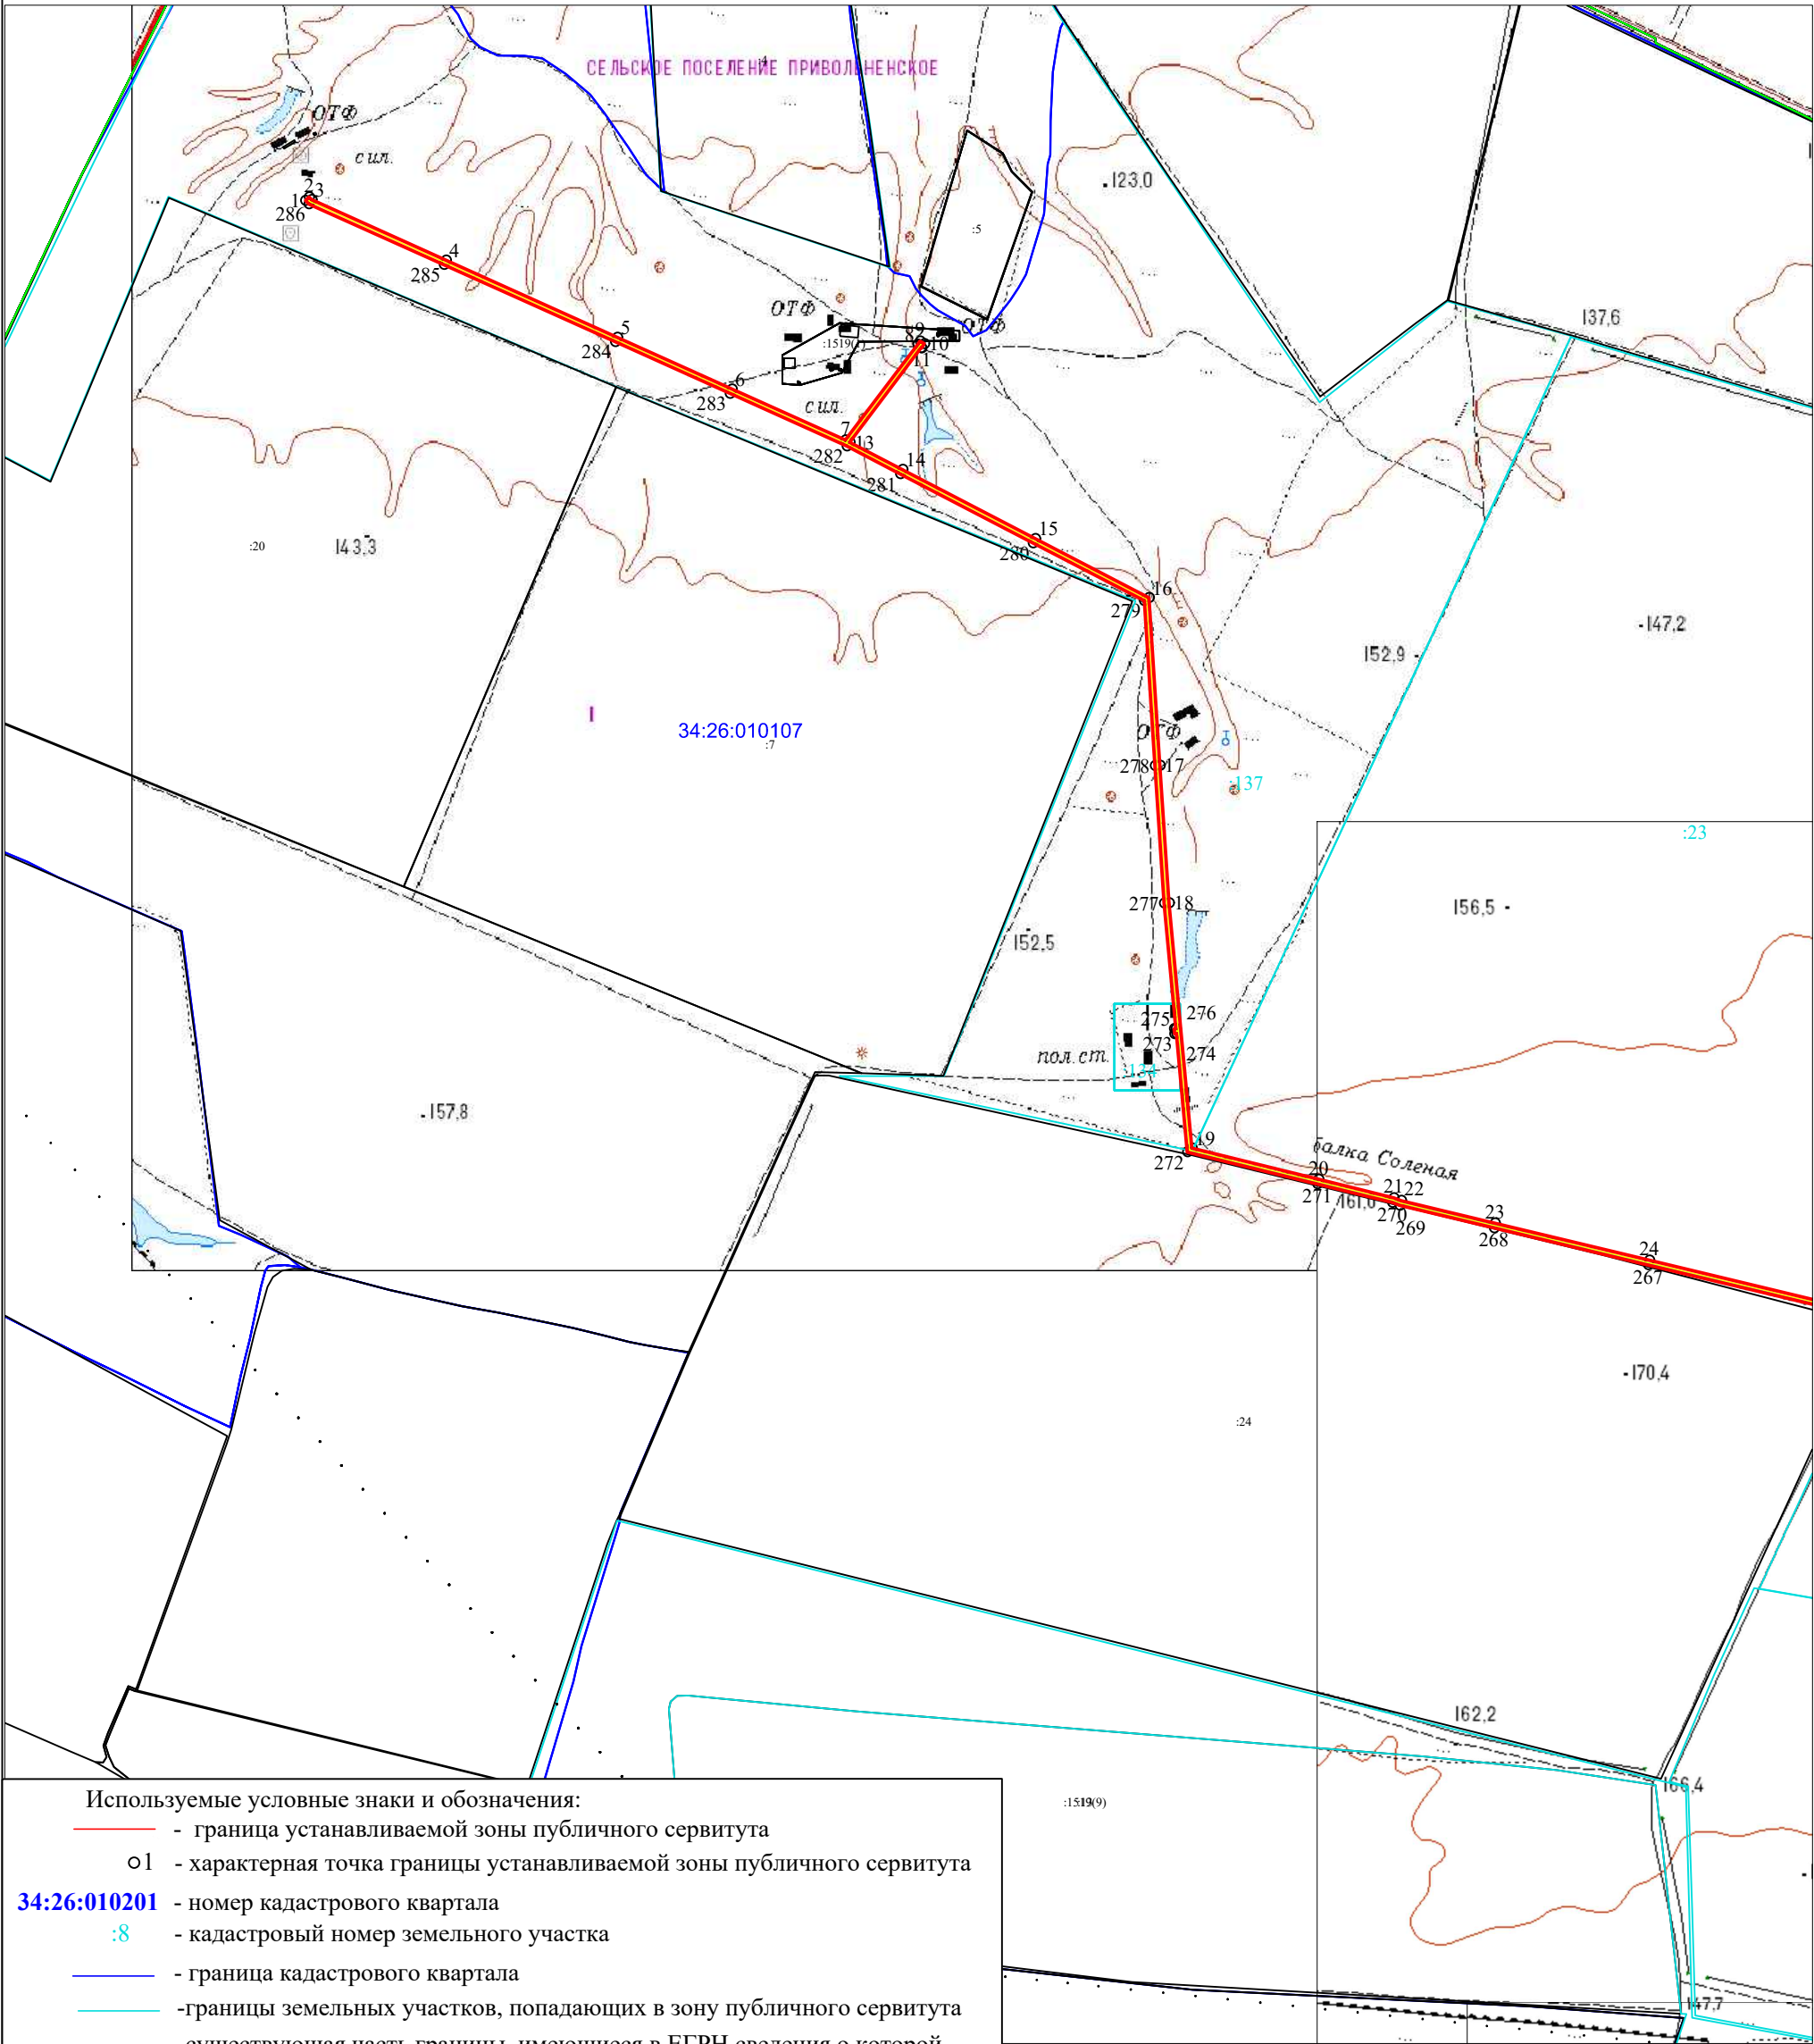

Используемые условные знаки и обозначения:


- граница устанавливаемой зоны публичного сервитута
- o1 - характерная точка границы устанавливаемой зоны публичного сервитута
- 34:26:010201 - номер кадастрового квартала
- :8 - кадастровый номер земельного участка
- граница кадастрового квартала
- границы земельных участков, попадающих в зону публичного сервитута
- существующая часть границы, имеющиеся в ЕГРН сведения о которой достаточны для определения её местоположения
- ось линии
- граница административно-территориального образования

Масштаб 1:30000

Схема расположения границ публичного сервитута для размещения объекта: ВЛ 10 кВ № 19 от ПС «Новая»

Лист № 3

План границ объекта

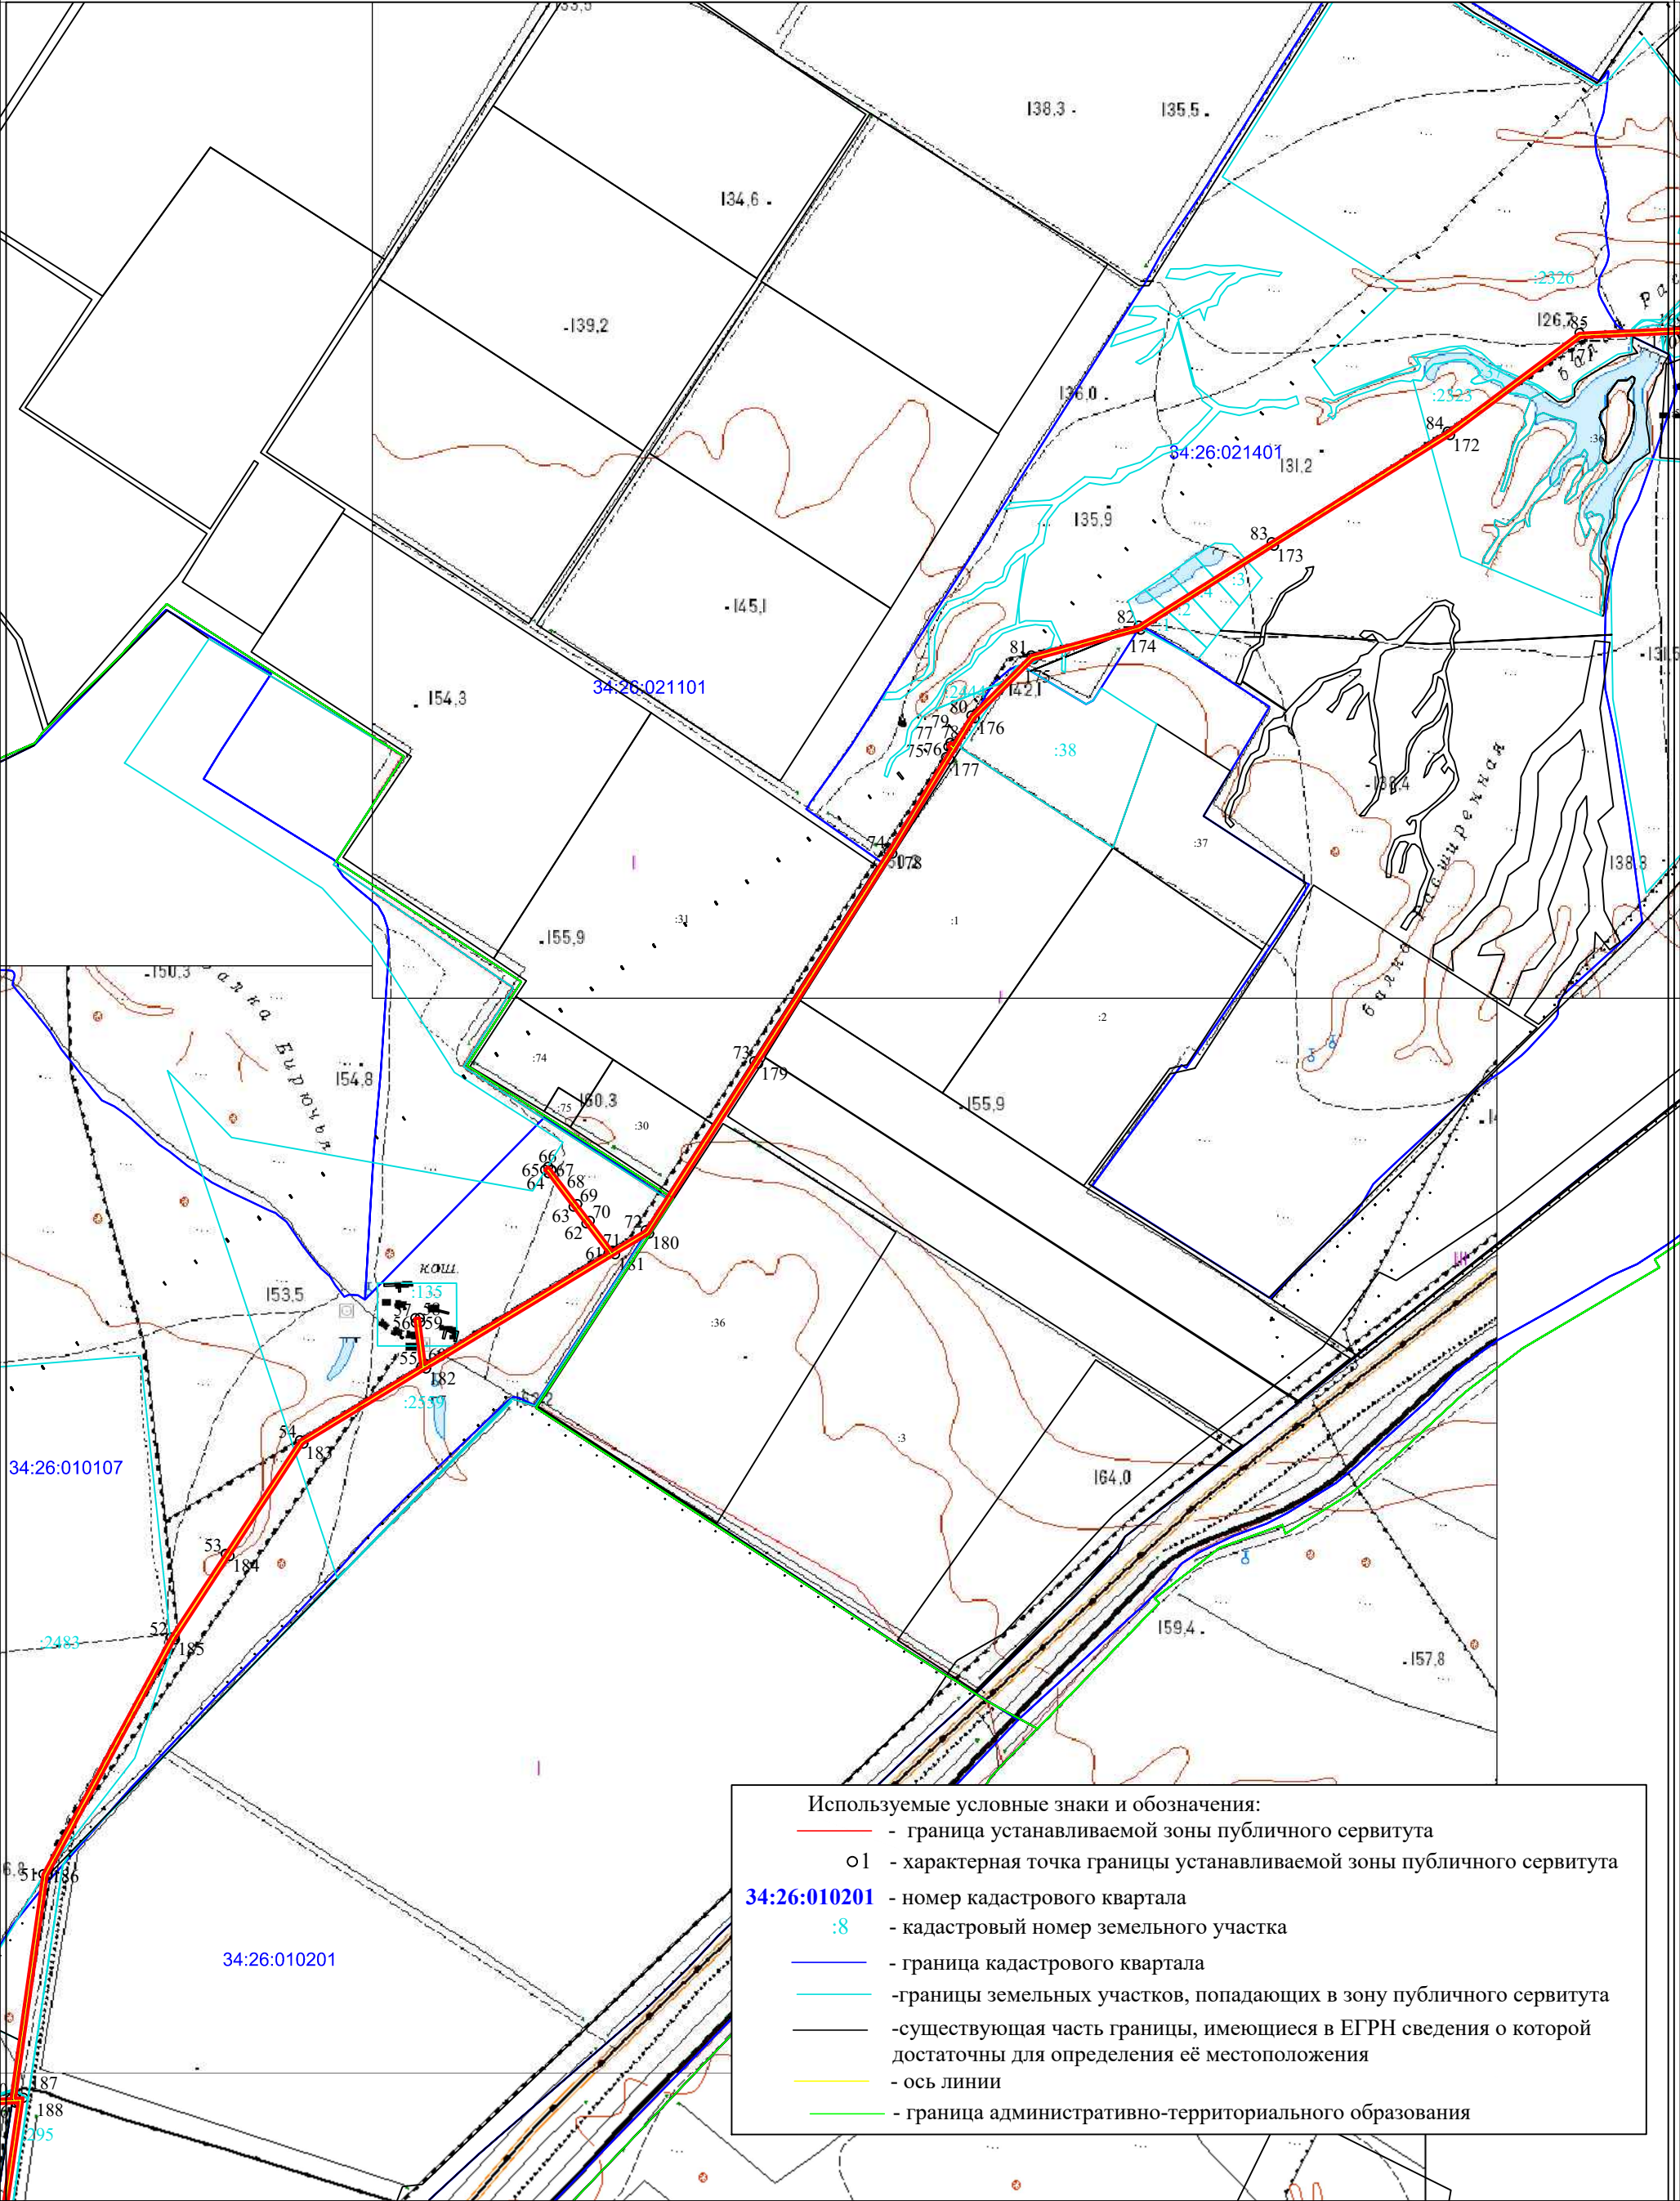

Масштаб 1:30000

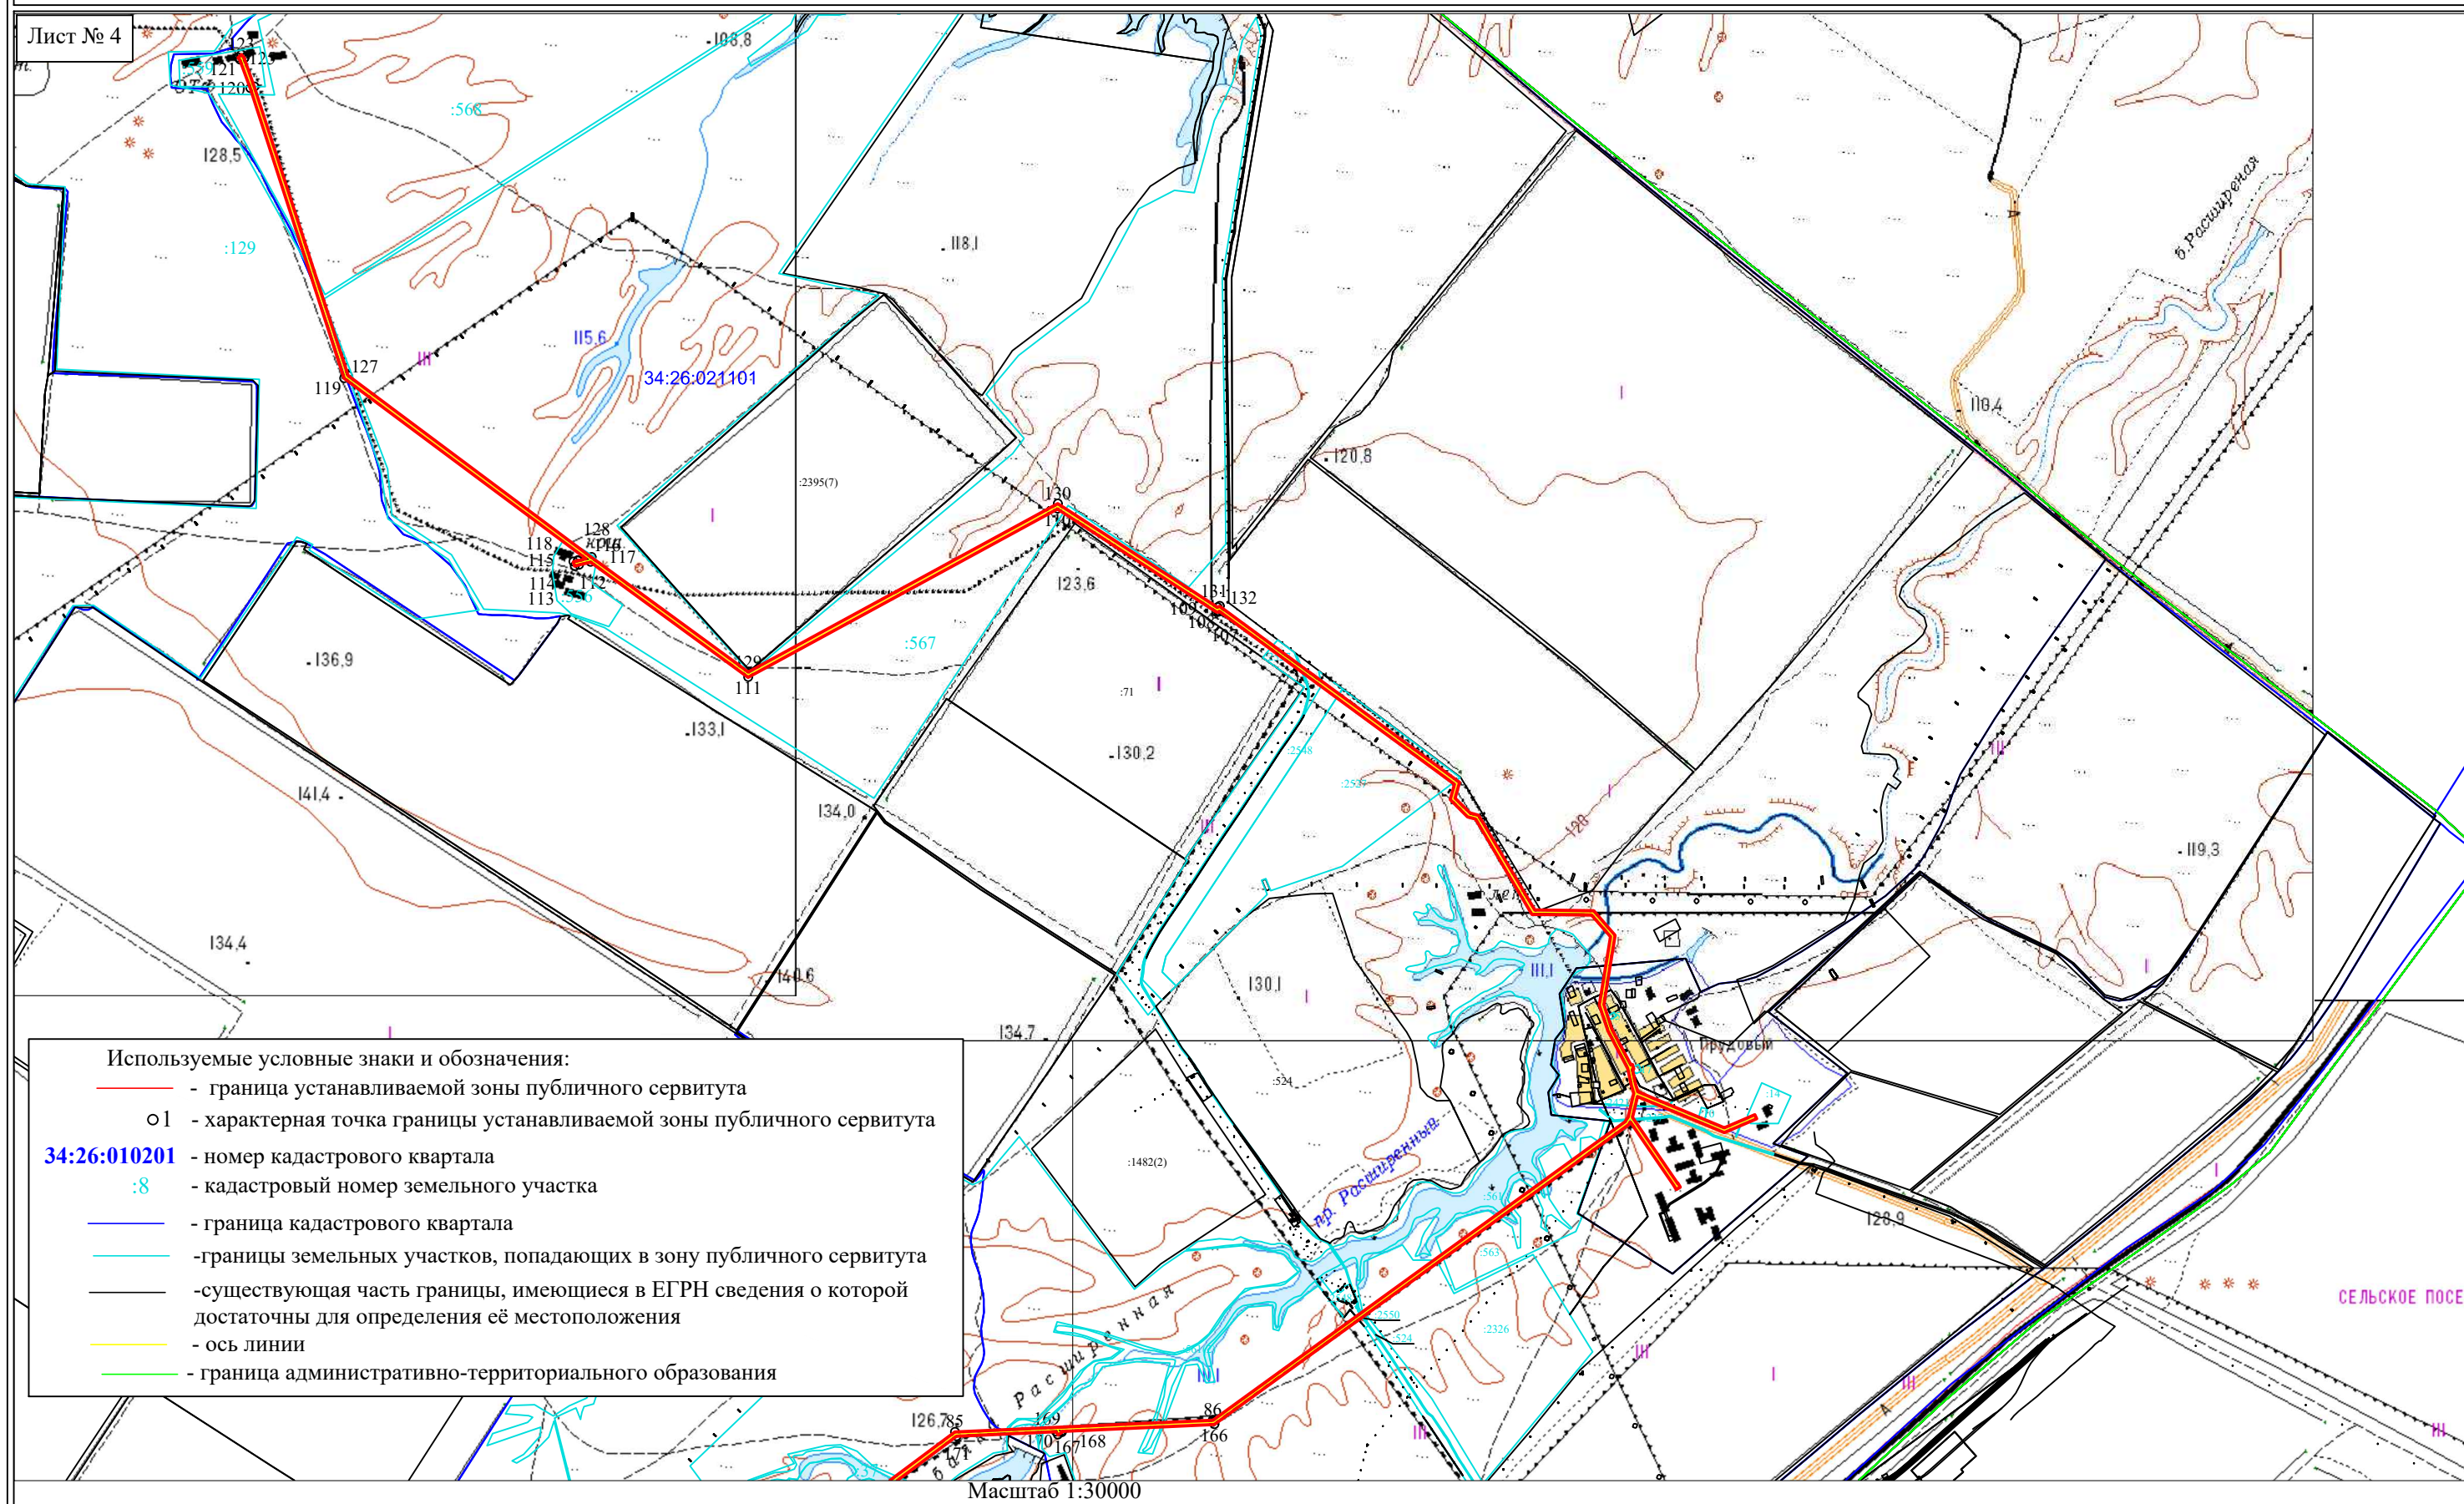
Схема расположения границ публичного сервитута для размещения объекта: ВЛ 10 кВ № 19 от ПС «Новая»**План границ объекта**

Схема расположения границ публичного сервитута

Каталог координат		
Площадь зоны публичного сервитута <u>1306647 кв м</u>		
Система координат		<u>МСК-34 зона I</u>
Обозначение характерных точек границ	Координаты, м	
	X	Y
1	2	3
1	437569,63	1366245,07
2	437584,91	1366260,83
3	437573,15	1366272,15
4	437304,02	1366869,23
5	436961,39	1367629,54
6	436731,59	1368139,80
7	436504,92	1368643,11
8	436930,91	1368965,11
9	436944,69	1368974,73
10	436933,03	1368993,39
11	436914,37	1368981,74
12	436915,30	1368980,25
13	436495,27	1368662,77
14	436373,64	1368896,84
15	436067,29	1369486,42
16	435804,82	1369991,53
17	435059,32	1370039,75
18	434449,05	1370080,98
19	433359,21	1370182,40
20	433220,68	1370745,63
21	433138,67	1371079,09
22	433126,05	1371111,93
23	433025,83	1371529,18
24	432861,29	1372214,60
25	432651,49	1373091,28
26	432491,69	1374146,14
27	432344,25	1374957,86
28	432116,08	1376204,76
29	431561,30	1375978,08
30	431206,24	1375833,01
31	430681,47	1375700,99
32	429530,99	1375412,39
33	429484,56	1375426,71
34	429463,04	1375395,15
35	429005,69	1375279,98
36	428913,14	1375256,41
37	428957,88	1376317,59
38	428897,55	1376822,69
39	428717,02	1377354,66
40	428868,89	1377684,71
41	428943,47	1377640,94
42	428941,55	1377639,30
43	428956,11	1377622,28
44	428981,04	1377643,86
45	428877,91	1377704,35
46	429351,61	1378735,10
47	429395,05	1379470,21
48	429381,10	1379491,59
49	429395,40	1379731,02
50	429427,90	1380278,43
51	430517,06	1380433,63

Площадь зоны публичного сервитута <u>1306647 кв м</u>		
52	431666,58	1381053,92
53	432072,61	1381319,76
54	432623,27	1381680,30
55	432982,45	1382268,69
56	433193,96	1382241,65
57	433216,24	1382239,28
58	433218,61	1382261,58
59	433196,33	1382263,94
60	432994,67	1382288,82
61	433533,24	1383178,45
62	433676,42	1383069,97
63	433758,05	1383007,96
64	433920,99	1382885,55
65	433936,37	1382869,27
66	433952,66	1382884,64
67	433937,28	1382900,93
68	433935,82	1382899,55
69	433771,06	1383025,08
70	433689,42	1383087,10
71	433544,45	1383196,93
72	433643,16	1383358,87
73	434463,93	1383885,71
74	435483,68	1384538,03
75	435940,54	1384815,80
76	435983,42	1384841,44
77	435991,77	1384827,12
78	436010,78	1384838,20
79	436002,05	1384853,16
80	436142,47	1384938,85
81	436434,44	1385229,60
82	436579,22	1385751,34
83	436985,19	1386397,16
84	437521,53	1387251,06
85	438000,57	1387891,67
86	438058,28	1389146,70
87	438771,39	1390132,02
88	438903,88	1390315,38
89	439254,45	1390800,65
90	439508,93	1391152,70
91	439516,49	1391156,75
92	439531,78	1391166,57
93	439646,43	1391193,84
94	439684,75	1391182,94
95	439752,01	1391168,04
96	439767,78	1391165,01
97	439950,49	1391068,58
98	440076,38	1391026,89
99	440408,23	1391080,82
100	440513,54	1390989,33
101	440516,55	1390699,71
102	440980,26	1390424,57
103	440990,83	1390386,20
104	441075,65	1390301,13
105	441149,36	1390322,39
106	441587,71	1389725,21
107	441989,47	1389177,89
108	441986,59	1389172,81
109	441987,44	1389163,08
110	442488,31	1388390,76
111	441669,29	1386885,82
112	442229,41	1386119,63

Площадь зоны публичного сервитута <u>1306647 кв м</u>		
113	442215,72	1386063,79
114	442209,52	1386042,26
115	442231,04	1386036,07
116	442237,24	1386057,59
117	442235,72	1386058,03
118	442245,89	1386097,44
119	443122,91	1384921,04
120	444533,28	1384464,05
121	444671,60	1384413,73
122	444681,90	1384404,31
123	444697,02	1384420,84
124	444680,49	1384435,96
125	444678,72	1384434,02
126	444540,27	1384484,39
127	443136,05	1384939,38
128	442252,77	1386124,11
129	441694,68	1386887,51
130	442513,32	1388391,73
131	442009,19	1389169,07
132	442015,04	1389179,39
133	441605,05	1389737,93
134	441157,82	1390347,20
135	441081,91	1390325,31
136	441010,05	1390397,37
137	440998,68	1390438,63
138	440537,93	1390712,03
139	440534,94	1390999,22
140	440414,73	1391103,66
141	440078,14	1391048,96
142	439958,94	1391088,43
143	439785,47	1391179,98
144	439787,71	1391188,29
145	439765,51	1391194,29
146	439763,84	1391188,11
147	439690,02	1391203,79
148	439654,58	1391213,87
149	439478,81	1391634,51
150	439543,23	1391783,14
151	439523,51	1391791,69
152	439455,44	1391634,66
153	439631,86	1391212,48
154	439529,75	1391188,22
155	439209,46	1391407,39
156	439210,22	1391408,71
157	439190,84	1391419,94
158	439179,61	1391400,56
159	439198,99	1391389,33
160	439508,16	1391176,95
161	439505,59	1391175,30
162	439494,41	1391169,32
163	439237,02	1390813,24
164	438886,45	1390327,97
165	438753,97	1390144,62
166	438037,09	1389154,10
167	438002,83	1388408,64
168	437998,40	1388411,41
169	437986,83	1388392,91
170	438001,66	1388383,43
171	437979,40	1387899,25
172	437503,79	1387263,24
173	436966,99	1386408,60

Площадь зоны публичного сервитута <u>1306647 кв м</u>		
174	436559,34	1385760,12
175	436415,24	1385240,82
176	436129,11	1384955,88
177	435929,36	1384834,16
178	435472,30	1384556,27
179	434452,33	1383903,82
180	433627,38	1383374,29
181	433527,20	1383210,00
182	432971,34	1382291,75
183	432607,44	1381695,64
184	432060,83	1381337,75
185	431655,57	1381072,41
186	430510,22	1380454,37
187	429429,23	1380300,19
188	429431,31	1380337,91
189	428836,00	1380251,13
190	428601,39	1380216,54
191	428329,30	1380175,59
192	427900,93	1380114,81
193	427621,08	1380075,11
194	427352,62	1380036,49
195	426643,64	1379930,97
196	425910,68	1379823,75
197	425177,62	1379716,97
198	424561,76	1379627,17
199	424208,06	1379552,60
200	422976,29	1379283,22
201	422740,54	1378930,13
202	422560,41	1378659,62
203	422294,13	1378552,23
204	422251,89	1378517,36
205	422218,08	1378540,24
206	422205,77	1378541,61
207	422203,39	1378520,25
208	422210,43	1378519,46
209	422253,17	1378490,54
210	422305,25	1378533,53
211	422574,62	1378642,17
212	422758,43	1378918,20
213	422989,35	1379264,07
214	424212,57	1379531,57
215	424565,54	1379605,99
216	425180,72	1379695,69
217	425913,79	1379802,48
218	426646,78	1379909,70
219	427355,74	1380015,22
220	427624,12	1380053,83
221	427903,95	1380093,53
222	428332,41	1380154,31
223	428604,56	1380195,28
224	428839,12	1380229,85
225	429408,36	1380312,84
226	429407,51	1380297,81
227	429373,85	1379730,75
228	429315,68	1379730,00
229	429231,90	1379727,46
230	429232,41	1379705,46
231	429316,12	1379708,50
232	429372,57	1379709,23
233	429359,22	1379485,79
234	429373,17	1379464,40

Площадь зоны публичного сервитута <u>1306647 кв м</u>		
235	429330,39	1378740,41
236	428859,30	1377715,31
237	428693,90	1377355,87
238	428876,47	1376817,91
239	428936,32	1376316,77
240	428932,41	1376222,95
241	428927,07	1376222,58
242	428928,57	1376200,69
243	428931,44	1376200,89
244	428891,12	1375244,40
245	428449,28	1373925,25
246	428467,97	1373855,52
247	428018,04	1372436,32
248	428015,05	1372434,28
249	427999,58	1372418,07
250	428015,79	1372402,61
251	428031,25	1372418,81
252	428036,56	1372423,60
253	428490,36	1373855,01
254	428471,73	1373924,56
255	428910,13	1375233,46
256	429010,97	1375259,14
257	429476,21	1375376,29
258	429493,38	1375401,49
259	429530,39	1375390,08
260	430686,71	1375680,13
261	431212,96	1375812,53
262	431569,44	1375958,18
263	432099,70	1376174,84
264	432323,10	1374954,01
265	432470,48	1374142,61
266	432630,37	1373087,16
267	432840,39	1372209,58
268	433004,92	1371524,16
269	433105,47	1371105,53
270	433118,12	1371072,64
271	433199,80	1370740,50
272	433341,98	1370162,41
273	433868,39	1370113,31
274	433867,57	1370105,56
275	433889,44	1370103,23
276	433890,29	1370111,17
277	434447,33	1370059,55
278	435057,90	1370018,29
279	435791,34	1369970,86
280	436048,21	1369476,51
281	436354,56	1368886,93
282	436478,27	1368649,92
283	436711,99	1368130,97
284	436941,79	1367620,71
285	437284,42	1366860,40
286	437553,80	1366260,35
1	437569,63	1366245,07