


Схема границ земельных участков

МСК-34, зона I

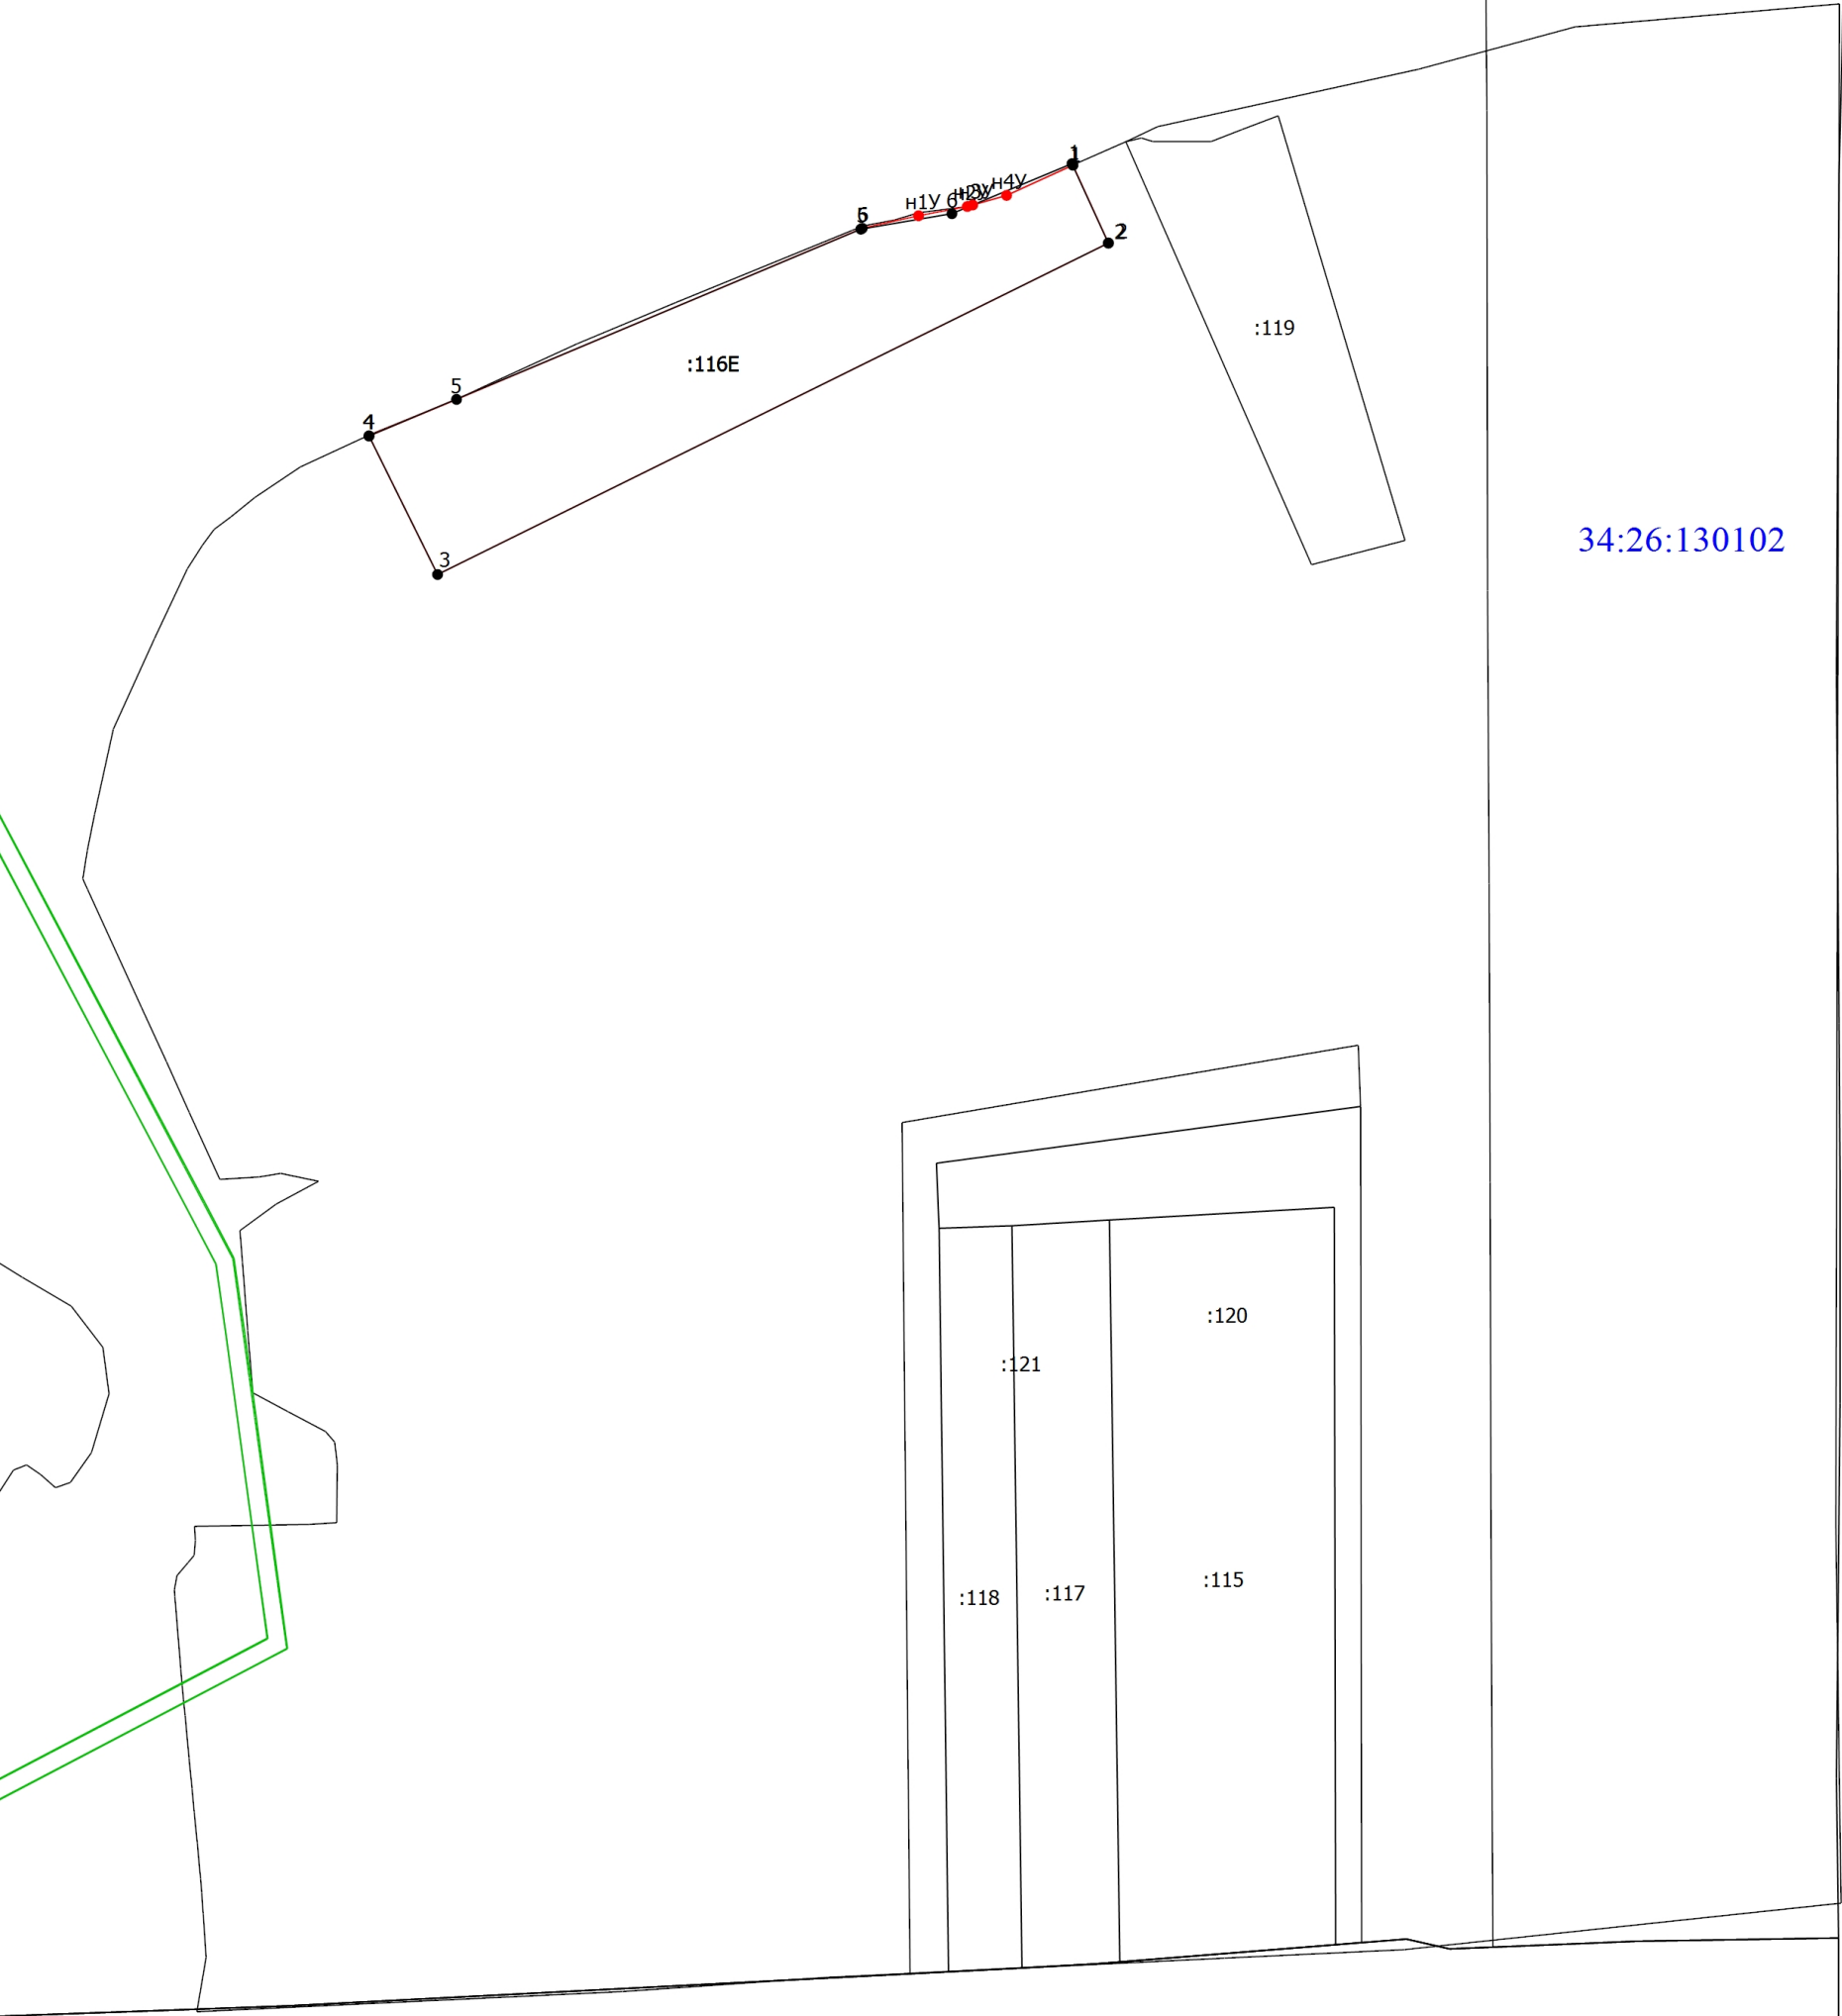

Масштаб 1:20000

Условные обозначения

- Часть границы, местоположение которой определено при выполнении кадастровых работ
- Характерная точка границы земельного участка, сведения ЕГРН о которой соответствуют требованиям, установленным в соответствии с частью 13 статьи 22 Федерального закона от 13 июля 2015 г. N 218-ФЗ "О государственной регистрации недвижимости"

Схема границ земельных участков	
1	- Обозначение характерной точки, местоположение которой не изменилось или было уточнено
н1У	- Обозначение новой характерной точки
:116E	- Кадастровый номер земельного участка
:116E	- Уточняемый земельный участок
<hr/>	- Часть границы, сведения ЕГРН о которой позволяют однозначно определить ее положение на местности
<hr style="border: 1px solid green;"/>	- Граница зоны с особыми условиями
<div>●</div>	- Характерная точка границы земельного участка, сведения о которой отсутствуют в ЕГРН, местоположение которой определено при кадастровых работах (новая характерная точка)
34:26:130102	- Номер кадастрового квартала