


Схема границ земельных участков

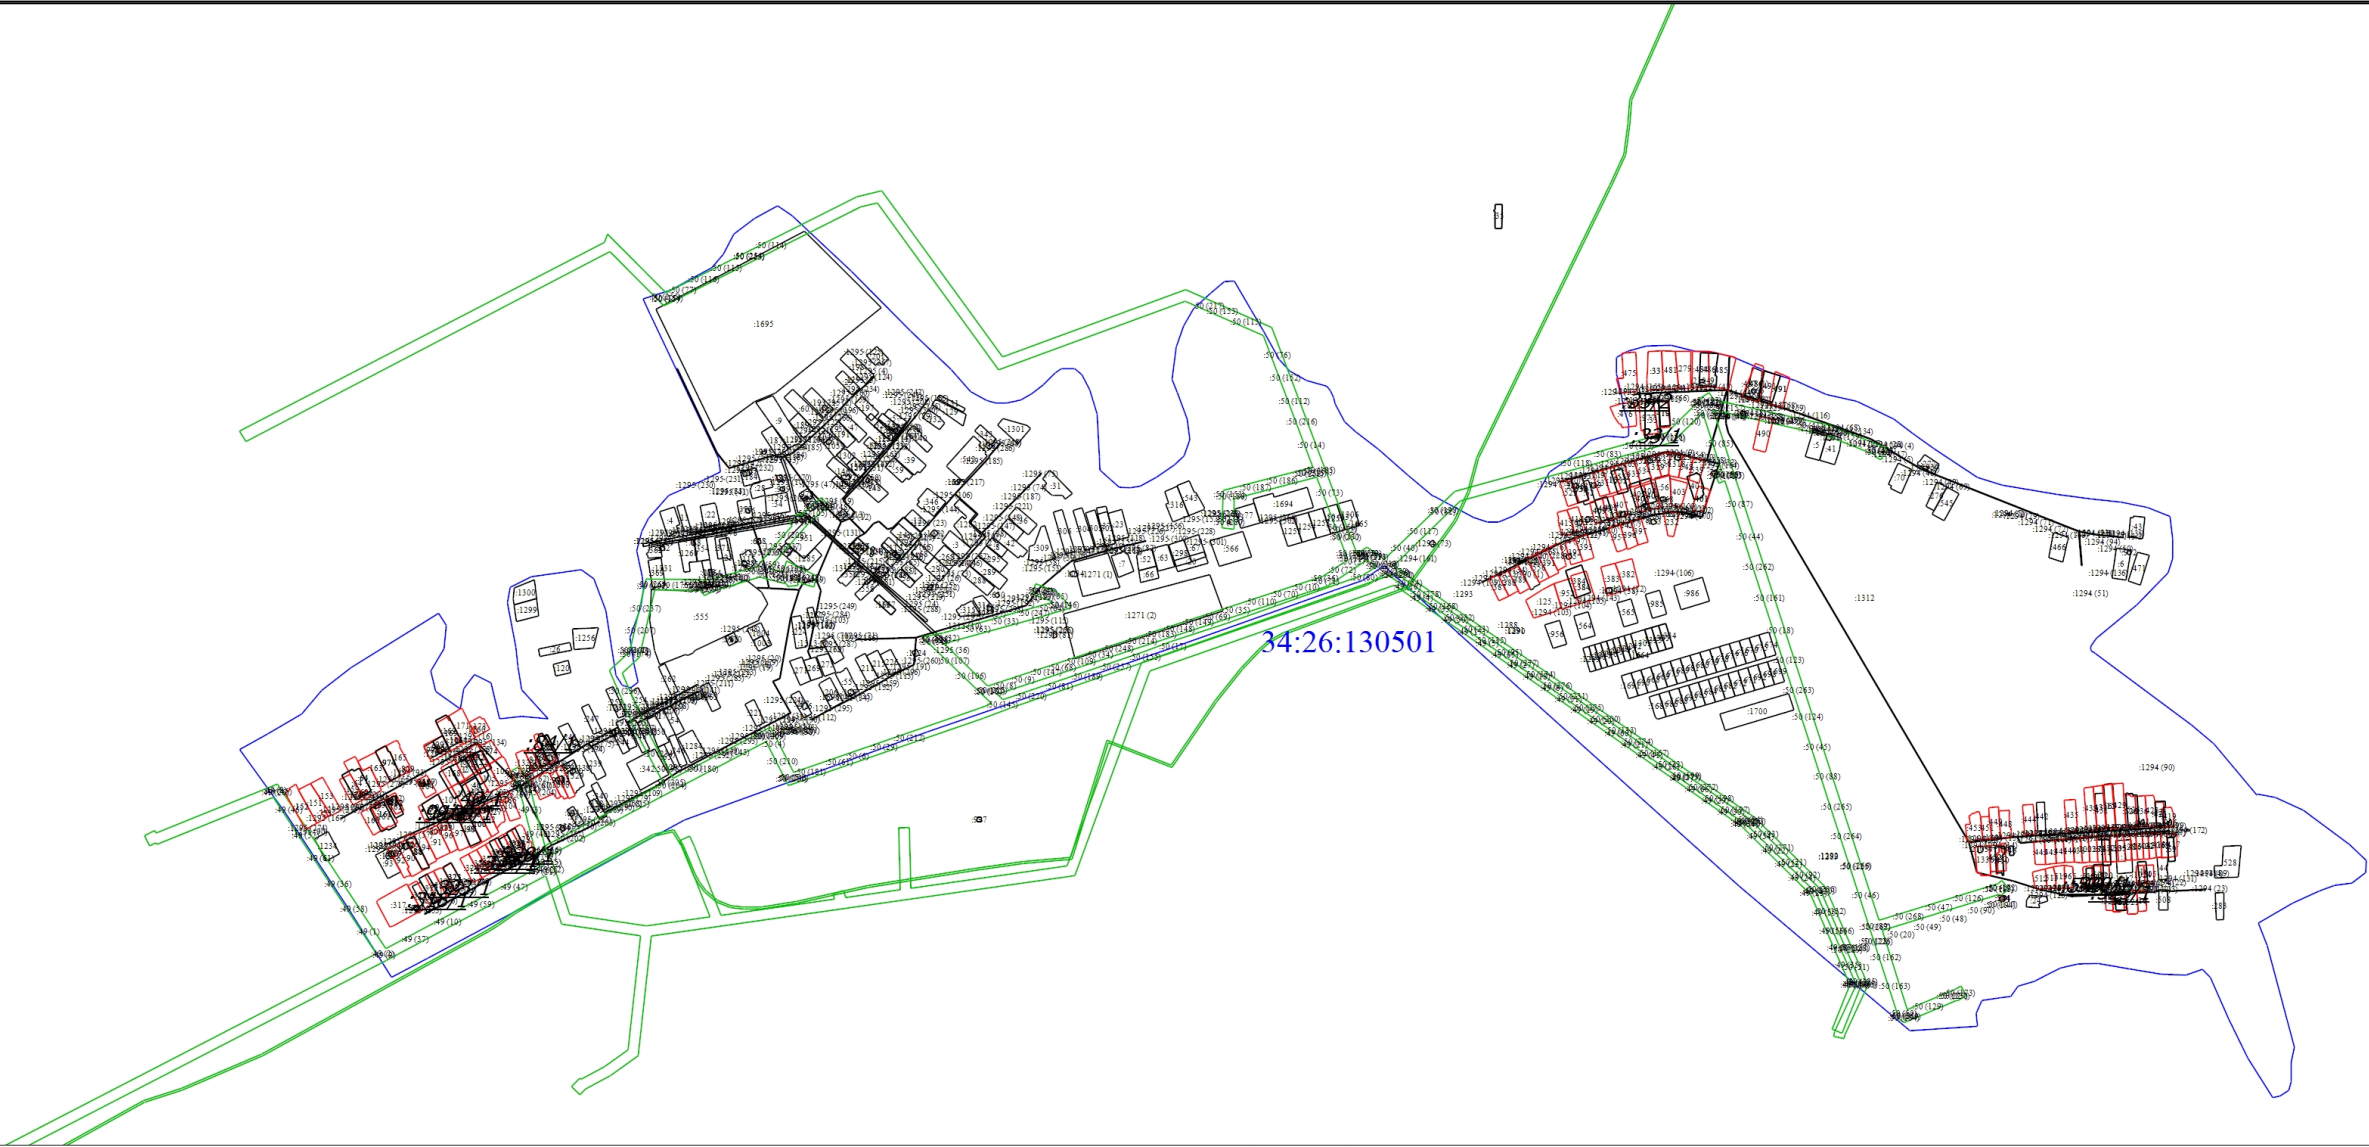

Масштаб 1:15200

Условные обозначения

- Часть границы, местоположение которой определено при выполнении кадастровых работ
- - Характерная точка границы земельного участка, сведения ЕГРН о которой соответствуют требованиям, установленным в соответствии с частью 13 статьи 22 Федерального закона от 13 июля 2015 г. N 218-ФЗ "О государственной регистрации недвижимости"
- - Характерная точка контура здания, сооружения, объекта незавершенного строительства
- - Характерная точка границы, сведения о которой позволяют однозначно определить ее положение на местности
- 1 - Обозначение характерной точки, местоположение которой не изменилось или было уточнено
- 41 - Обозначение ликвидируемой характерной точки
- n1Y - Обозначение новой характерной точки
- :1 - Кадастровый номер земельного участка
- :384 - Уточняемый земельный участок
- :20861 - Кадастровый номер здания
- :1278 - Кадастровый номер сооружения
- :751 - Уточняемое здание
- :5/1 - Кадастровый номер части земельного участка
- :33/1 - Уточняемая часть земельного участка
- :1271 (1) - Обозначение контура земельного участка

Схема границ земельных участков

- :390/1 (1) -
- Часть границы, сведения ЕГРН о которой позволяют однозначно определить ее положение на местности
- Часть контура, образованного проекцией вновь образованного наземного конструктивного элемента здания, сооружения, объекта незавершенного строительства
- Часть контура, образованного проекцией существующего в ЕГРН наземного конструктивного элемента здания, сооружения, объекта незавершенного строительства
- Граница кадастрового квартала
- Граница зоны с особыми условиями
- Характерная точка границы земельного участка, сведения о которой отсутствуют в ЕГРН, местоположение которой определено при кадастровых работах (новая характерная точка)
- 34:26:130501 - Номер кадастрового квартала