


Схема границ земельных участков

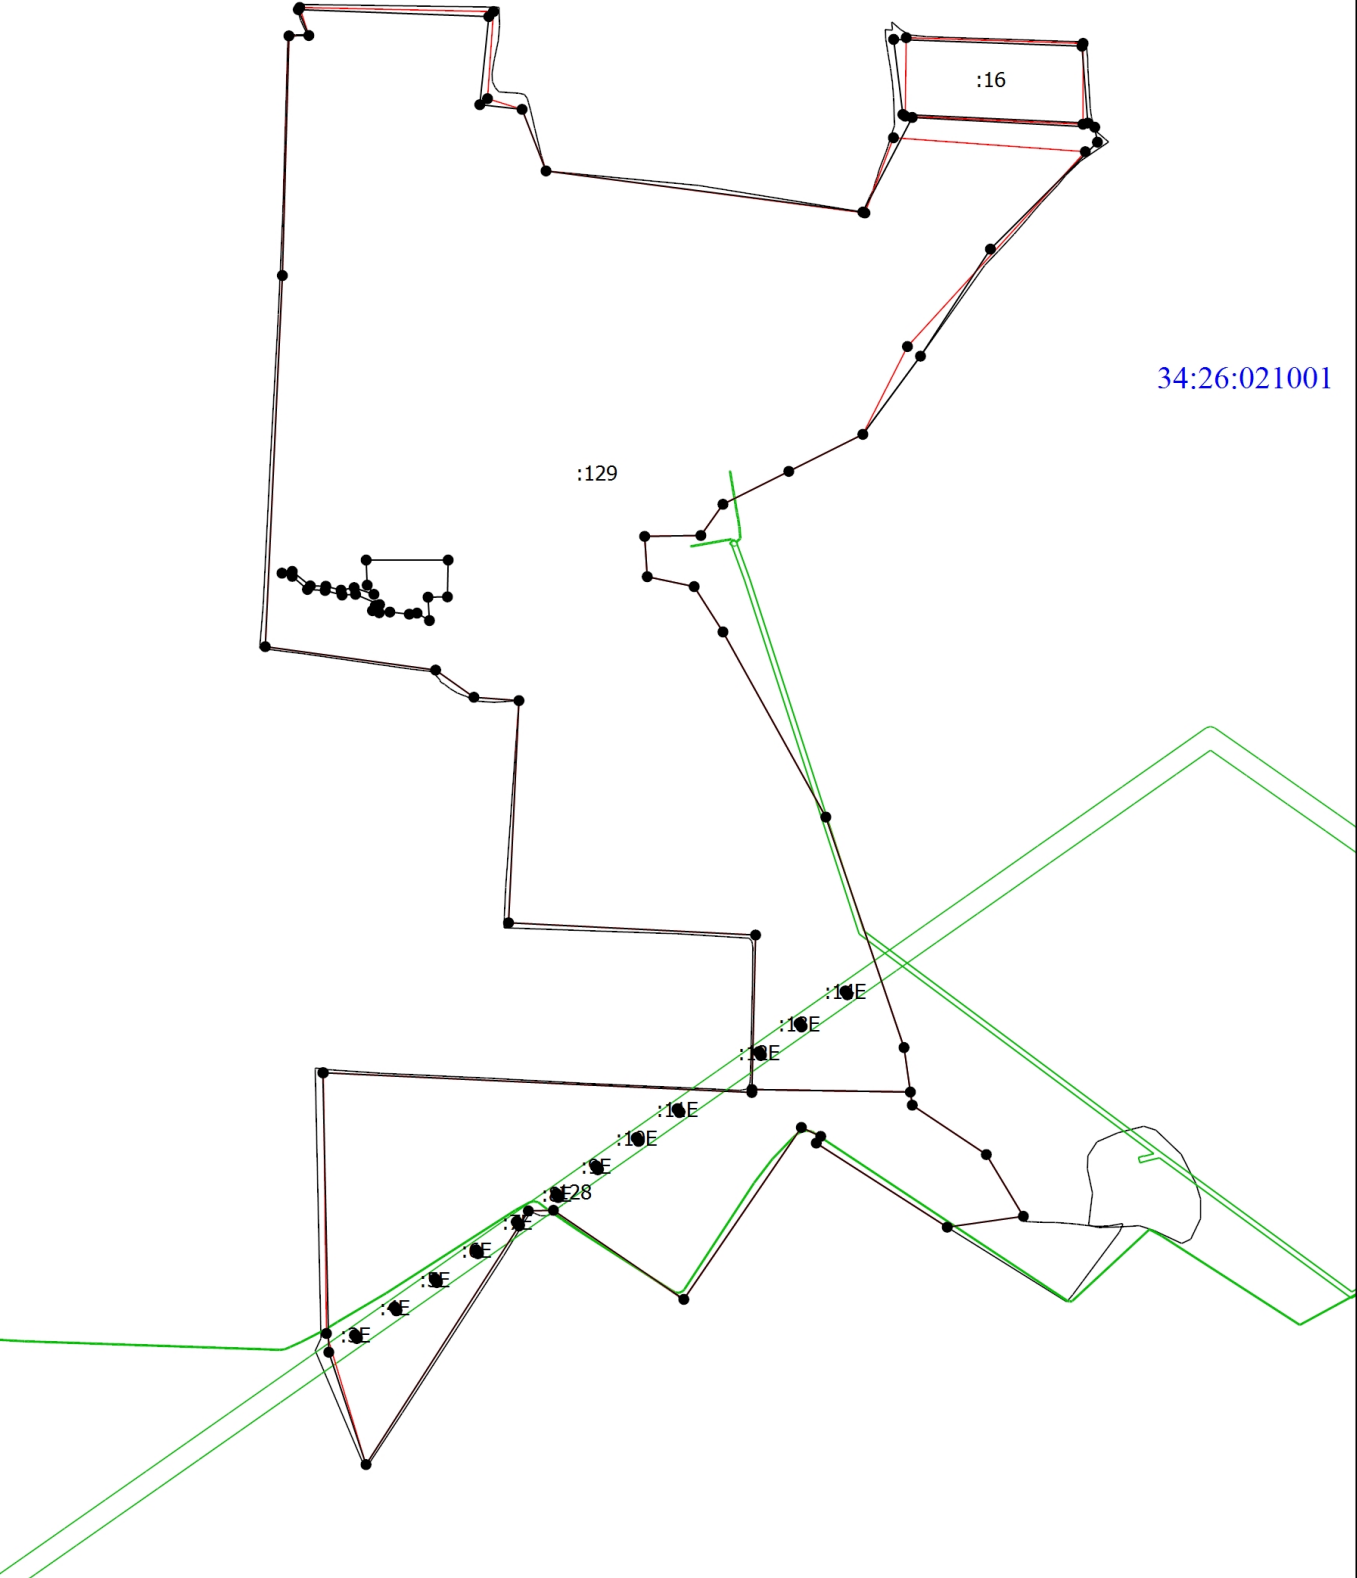


МСК-34, зона 1



Масштаб 1:30200

Схема границ земельных участков

Условные обозначения

	- Часть границы, местоположение которой определено при выполнении кадастровых работ
•	- Характерная точка границы земельного участка, сведения ЕГРН о которой соответствуют требованиям, установленным в соответствии с частью 13 статьи 22 Федерального закона от 13 июля 2015 г. N 218-ФЗ "О государственной регистрации недвижимости"
1	- Обозначение характерной точки, местоположение которой не изменилось или было уточнено
<u>25</u>	- Обозначение ликвидируемой характерной точки
1	- Обозначение новой характерной точки
:10E	- Кадастровый номер земельного участка
	- Часть границы, сведения ЕГРН о которой позволяют однозначно определить ее положение на местности
	- Граница зоны с особыми условиями
34:26:021001	- Номер кадастрового квартала