

ОПИСАНИЕ МЕСТОПОЛОЖЕНИЯ ГРАНИЦ

Строительство ВЛ-10 кВ (ориентировочной протяженностью 0.138 км) отпайкой от ВЛ-10 кВ №5 ПС110/35/10 кВ "Чапурники-2", СТП-10/0.4 кВ (ориентировочной мощностью 25 кВА) и ВЛИ-0.4 кВ (ориентировочной протяженностью 0.010 км) для электроснабжения базовой станции №63102 Чапурники, расположенной в Волгоградской области, Светлоярский район, с. Большие Чапурники

(наименование объекта, местоположение границ которого описано (далее - объект))

Раздел 1

Сведения об объекте		
№ п/п	Характеристики объекта	Описание характеристик
1	2	3
1	Местоположение объекта	Волгоградская область, р-н Светлоярский, с Большие Чапурники
2	Площадь объекта ± величина погрешности определения площади ($P \pm \Delta P$)	3 905 м ² ±
3	Иные характеристики объекта	-

Раздел 2


Сведения о местоположении границ объекта

1. Система координат МСК-34

2. Сведения о характерных точках границ объекта


Обозначение характерных точек границ	Координаты, м		Метод определения координат характерной точки	Средняя квадратическая погрешность положения характерной точки (Mt), м	Описание обозначения точки на местности (при наличии)
	X	Y			
1	2	3	4	5	6
1	449 643,00	1 413 766,23	Метод спутниковых геодезических измерений (определений)	—	—
2	449 686,75	1 413 860,01		—	
3	449 697,46	1 413 881,64		—	
4	449 700,70	1 413 888,24		—	
5	449 714,87	1 413 954,35		—	
6	449 719,57	1 413 976,37		—	
7	449 706,11	1 413 949,02		—	
8	449 691,54	1 413 918,33		—	
9	449 678,17	1 413 891,15		—	
10	449 656,90	1 413 848,14		—	
11	449 622,83	1 413 775,34		—	
1	449 643,00	1 413 766,23		—	

Раздел 3
План границ объекта

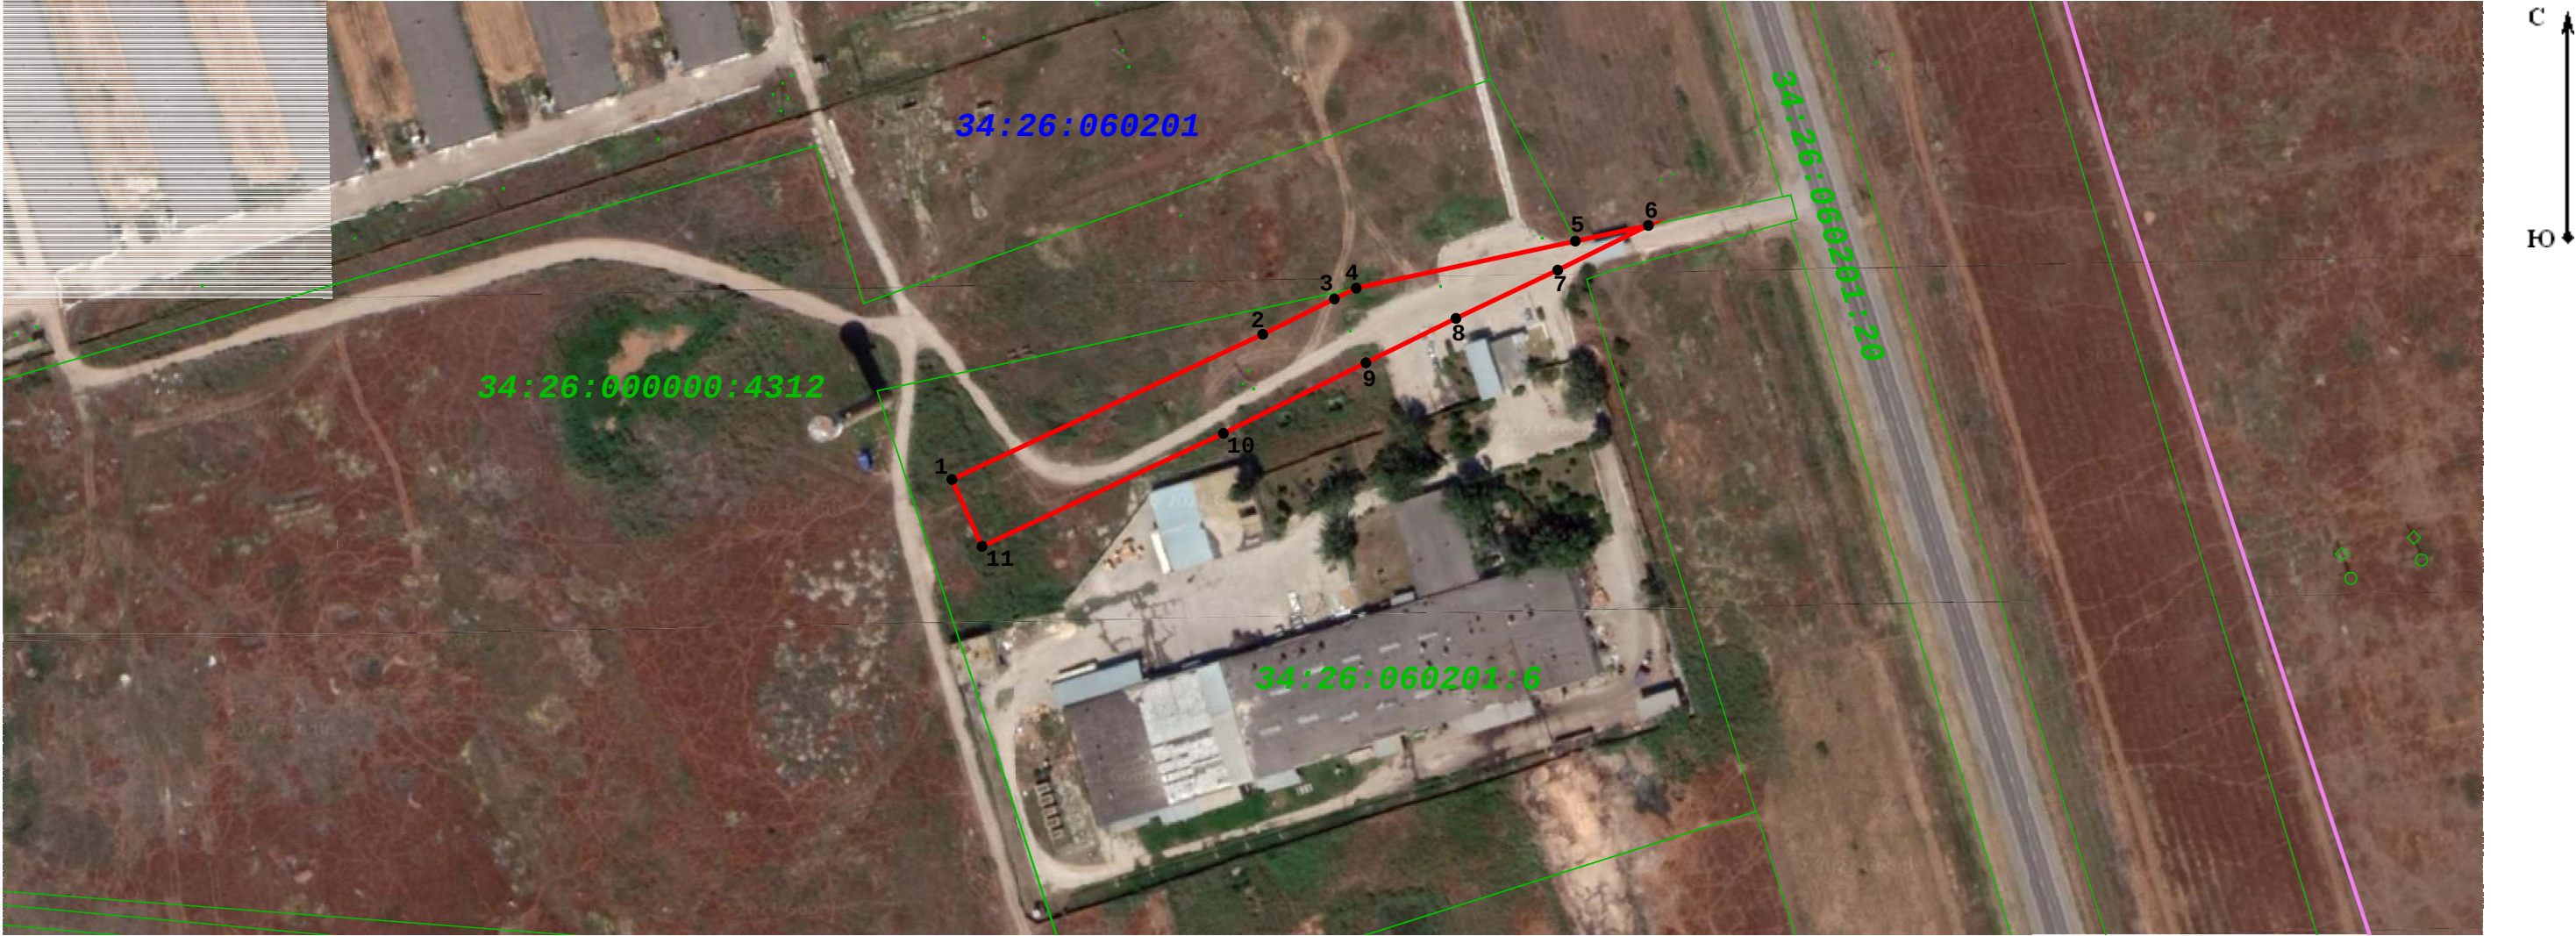

Масштаб 1:2 000

Используемые условные знаки и обозначения:

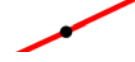-  - Граница устанавливаемой зоны публичного сервитута
-  - Номер кадастрового квартала
-  - Граница кадастровых земельных участков
-  - Кадастровый номер земельных участков
-  - Характерная точка границы устанавливаемой зоны публичного сервитута
-  - Граница кадастрового квартала

Подпись _____ Дата « ____ » _____ 20 ____ г.

Место для оттиска печати (при наличии) лица, составившего описание местоположения границ объекта