

ОПИСАНИЕ МЕСТОПОЛОЖЕНИЯ ГРАНИЦ

Публичный сервитут для складирования строительных и иных материалов, размещение временных или вспомогательных сооружений (включая ограждения, бытовки, навесы) и (или) строительной техники, которые необходимы для обеспечения строительства объектов транспортной инфраструктуры регионального значения

(наименование объекта, местоположение границ которого описано (далее - объект))

Раздел 1

Сведения об объекте		
№ п/п	Характеристики объекта	Описание характеристик
1	2	3
1	Местоположение объекта	Волгоградская область, Светлоярский р-н
2	Площадь объекта ± величина погрешности определения площади ($P \pm \Delta P$)	3 728 м² ± 128 м²
3	Иные характеристики объекта	Земельный кодекс РФ. Глава V.7. "Установление публичного сервитута в отдельных целях". В порядке, предусмотренном настоящей главой, публичный сервитут устанавливается для использования земель и земельных участков в целях устройства пересечений автомобильных дорог или железнодорожных путей с железнодорожными путями общего пользования на земельных участках, находящихся в государственной собственности, в границах полос отвода железных дорог, а также устройство пересечений автомобильных дорог или железнодорожных путей с автомобильными дорогами или примыканий автомобильных дорог к другим автомобильным дорогам на земельных участках, находящихся в государственной или муниципальной собственности, в границах полосы отвода автомобильной дороги

Раздел 2

Сведения о местоположении границ объекта

1. Система координат МСК 34 зона 1

2. Сведения о характерных точках границ объекта

Обозначение характерных точек границ	Координаты, м		Метод определения координат характерной точки	Средняя квадратическая погрешность положения характерной точки (Mt), м	Описание обозначения точки на местности (при наличии)
	X	Y			
1	2	3	4	5	6
1	455 622,16	1 398 231,90	Метод спутниковых геодезических измерений (определений)	0,20	—
2	455 503,24	1 398 290,80		0,20	
3	455 498,12	1 398 282,21		0,20	
4	455 494,46	1 398 273,77		0,20	
5	455 546,07	1 398 249,35		0,10	
6	455 614,85	1 398 216,57		0,20	
1	455 622,16	1 398 231,90		0,20	
7	455 484,04	1 398 279,07	Метод спутниковых геодезических измерений (определений)	0,20	—
8	455 480,36	1 398 291,81		0,20	
9	455 478,45	1 398 300,33		0,20	
10	455 476,54	1 398 308,25		0,20	
11	455 472,04	1 398 313,91		0,20	
12	455 466,12	1 398 320,39		0,20	
13	455 454,07	1 398 324,70		0,20	
14	455 449,43	1 398 326,58		0,20	
15	455 447,24	1 398 321,83		0,20	
16	455 463,27	1 398 316,10		0,20	

Раздел 2

Сведения о местоположении границ объекта					
1	2	3	4	5	6
17	455 468,23	1 398 310,67	Метод спутниковых геодезических измерений (определений)	0,20	—
18	455 471,94	1 398 306,00		0,20	
19	455 473,58	1 398 299,20		0,20	
20	455 475,52	1 398 290,56		0,20	
21	455 478,13	1 398 281,50		0,20	
22	455 484,14	1 398 278,65		0,20	
7	455 484,04	1 398 279,07		0,20	
23	455 415,90	1 398 317,20	Метод спутниковых геодезических измерений (определений)	0,20	—
24	455 419,96	1 398 321,52		0,20	
25	455 427,76	1 398 325,87		0,20	
26	455 428,63	1 398 328,81		0,20	
27	455 431,60	1 398 335,08		0,20	
28	455 427,17	1 398 337,36		0,20	
29	455 423,92	1 398 330,54		0,20	
30	455 423,52	1 398 329,21		0,20	
31	455 416,85	1 398 325,51		0,20	
32	455 411,02	1 398 319,30		0,20	
33	455 410,60	1 398 313,44		0,20	
34	455 415,46	1 398 311,15		0,20	
23	455 415,90	1 398 317,20		0,20	

Раздел 2

Сведения о местоположении границ объекта					
1	2	3	4	5	6
35	455 447,03	1 398 344,30	Метод спутниковых геодезических измерений (определений)	0,20	—
36	455 452,69	1 398 356,18		0,20	
37	455 454,98	1 398 357,35		0,20	
38	455 459,03	1 398 365,58		0,20	
39	455 460,49	1 398 373,73		0,20	
40	455 458,85	1 398 382,28		0,20	
41	455 454,64	1 398 397,72		0,20	
42	455 452,88	1 398 403,64		0,20	
43	455 446,86	1 398 406,47		0,20	
44	455 446,93	1 398 406,10		0,20	
45	455 449,83	1 398 396,35		0,20	
46	455 453,97	1 398 381,15		0,20	
47	455 455,41	1 398 373,70		0,20	
48	455 454,23	1 398 367,15		0,20	
49	455 451,23	1 398 361,05		0,20	
50	455 448,91	1 398 359,87		0,20	
51	455 442,53	1 398 346,47		0,20	
35	455 447,03	1 398 344,30		0,20	
52	455 424,64	1 398 354,95	Метод спутниковых геодезических измерений (определений)	0,20	—
53	455 427,32	1 398 360,58		0,20	

Раздел 2

Сведения о местоположении границ объекта					
1	2	3	4	5	6
54	455 421,74	1 398 363,01	Метод спутниковых геодезических измерений (определений)	0,20	—
55	455 409,02	1 398 368,69		0,20	
56	455 403,25	1 398 373,68		0,20	
57	455 400,77	1 398 380,92		0,20	
58	455 398,40	1 398 391,46		0,20	
59	455 398,90	1 398 395,43		0,20	
60	455 397,77	1 398 404,08		0,20	
61	455 391,60	1 398 432,47		0,20	
62	455 382,14	1 398 436,93		0,20	
63	455 393,82	1 398 395,10		0,20	
64	455 393,33	1 398 391,22		0,20	
65	455 395,95	1 398 379,56		0,20	
66	455 398,96	1 398 370,78		0,20	
67	455 406,31	1 398 364,43		0,20	
68	455 419,72	1 398 358,44		0,20	
69	455 420,58	1 398 358,06		0,20	
70	455 420,09	1 398 357,04		0,20	
52	455 424,64	1 398 354,95		0,20	
3. Сведения о характерных точках части (частей) границы объекта					
1	2	3	4	5	6
—	—	—	—	—	—

Раздел 3


Сведения о местоположении измененных (уточненных) границ объекта

1. Система координат МСК 34 зона 1

2. Сведения о характерных точках границ объекта

Обозначение характерных точек границы	Существующие координаты, м		Измененные (уточненные) координаты, м		Метод определения координат характерной точки	Средняя квадратическая погрешность положения характерной точки (Mt), м	Описание обозначения точки на местности (при наличии)
	X	Y	X	Y			
1	2	3	4	5	6	7	8
—	—	—	—	—	—	—	—
3. Сведения о характерных точках части (частей) границы объекта							
1	2	3	4	5	6	7	8
—	—	—	—	—	—	—	—

Раздел 4
План границ объекта

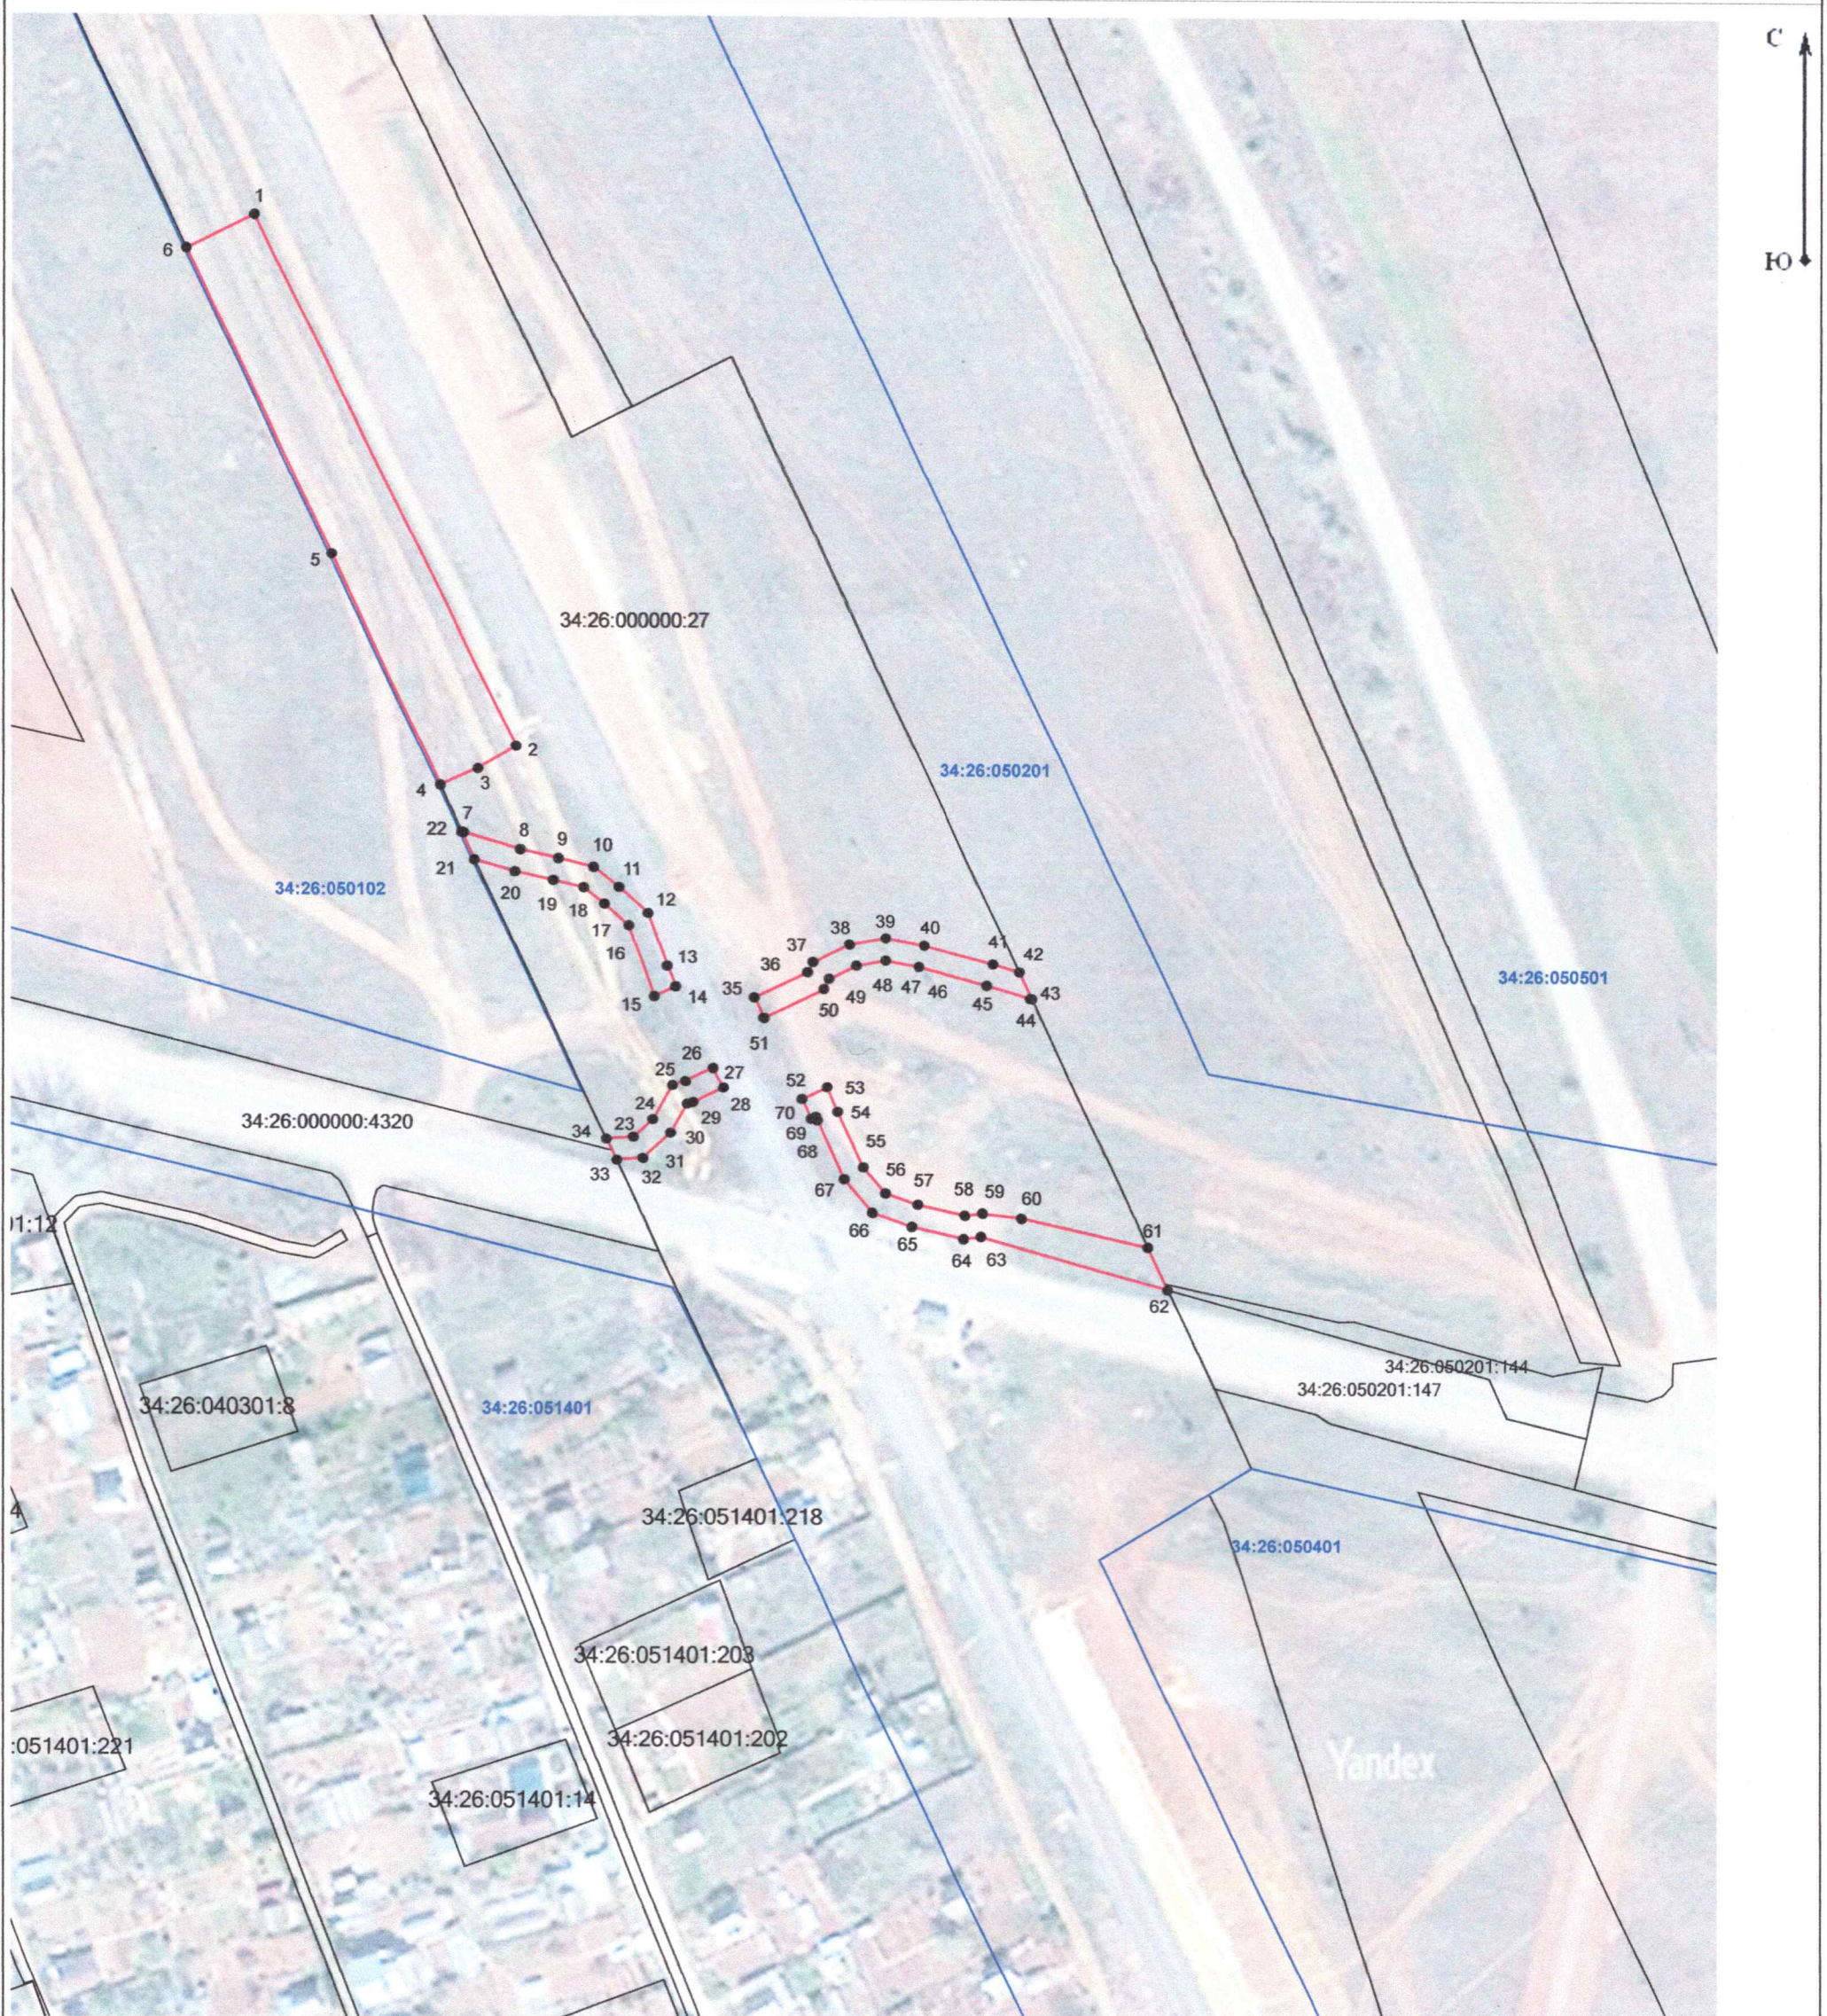

Масштаб 1:1 500

Используемые условные знаки и обозначения:

- - граница публичного сервитута
- - характерная точка границы публичного сервитута
- - граница земельного участка
- 34:26:000000:27 - Кадастровый номер земельного участка, по сведениям ЕГРН
- - граница кадастрового квартала

34:26:050201 - Номер кадастрового квартала

Подпись  Савина Е.А. Дата « 25 » 10 20 21 г.

Место для оттиска печати (при наличии) лица, составившего описание местоположения границ объекта