


Схема расположения границ публичного сервитута для размещения объекта: ВЛ 10 кВ № 5 от ПС «Светлый Яр»

План границ объекта

Обзорная схема

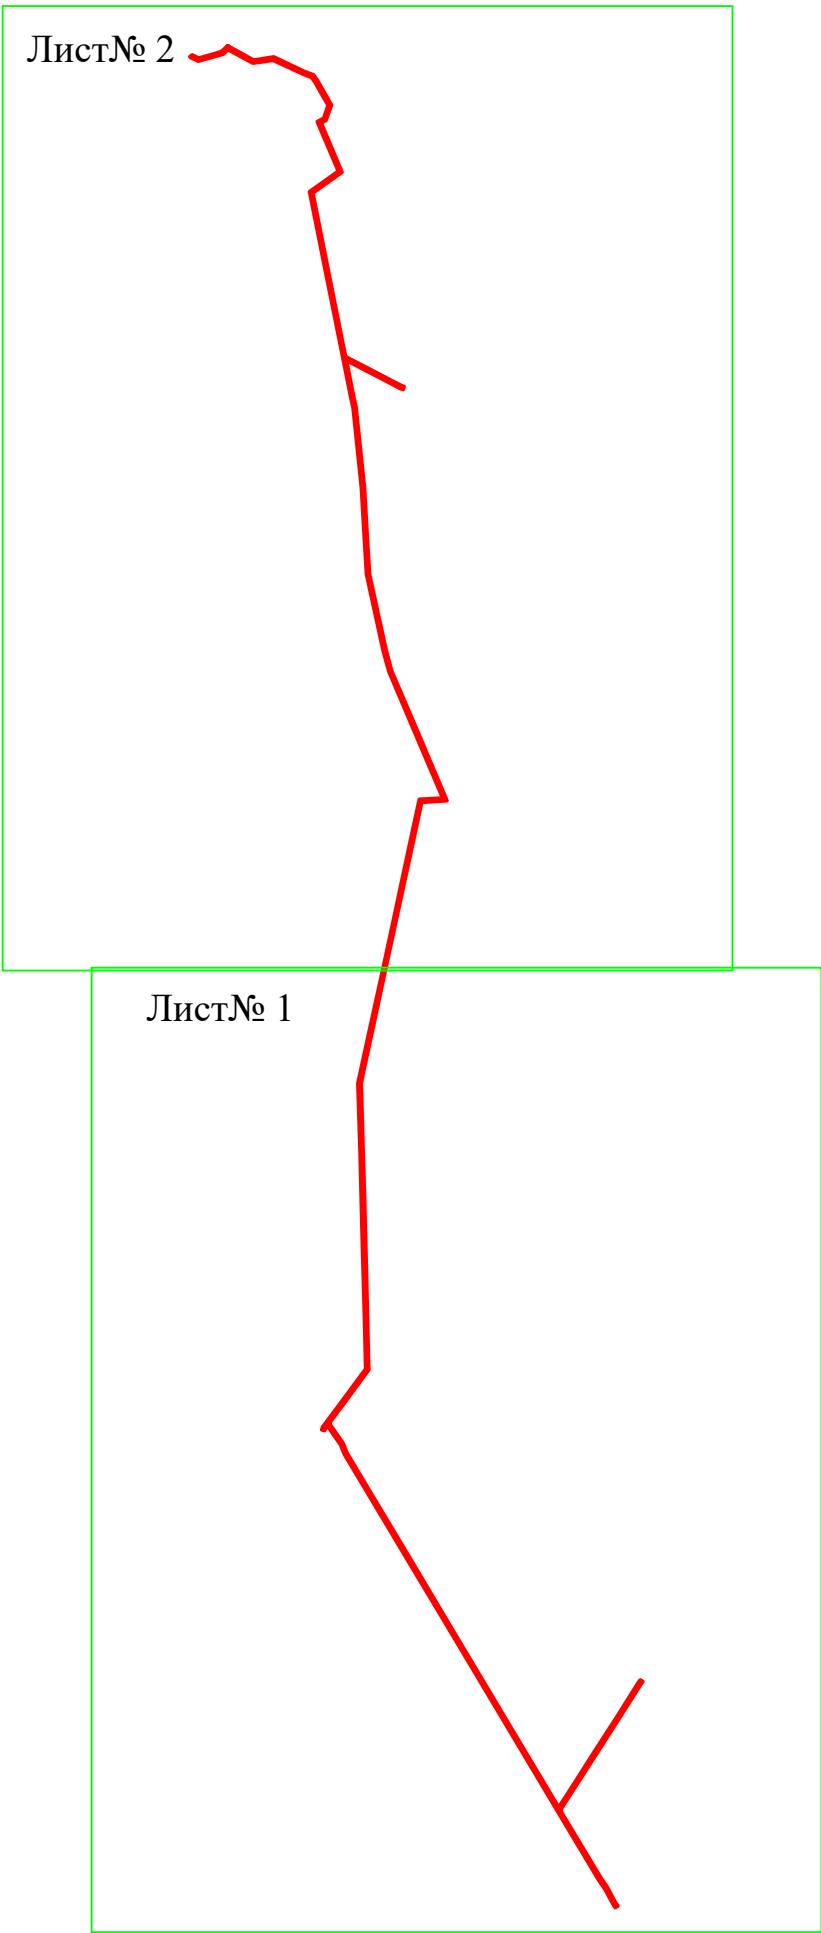


Используемые условные знаки и обозначения:

- - граница устанавливаемой зоны публичного сервитута
- - граница выносного листа

Схема расположения границ публичного сервитута для размещения объекта: ВЛ 10 кВ № 5 от ПС «Светлый Яр»**План границ объекта**

Лист №1

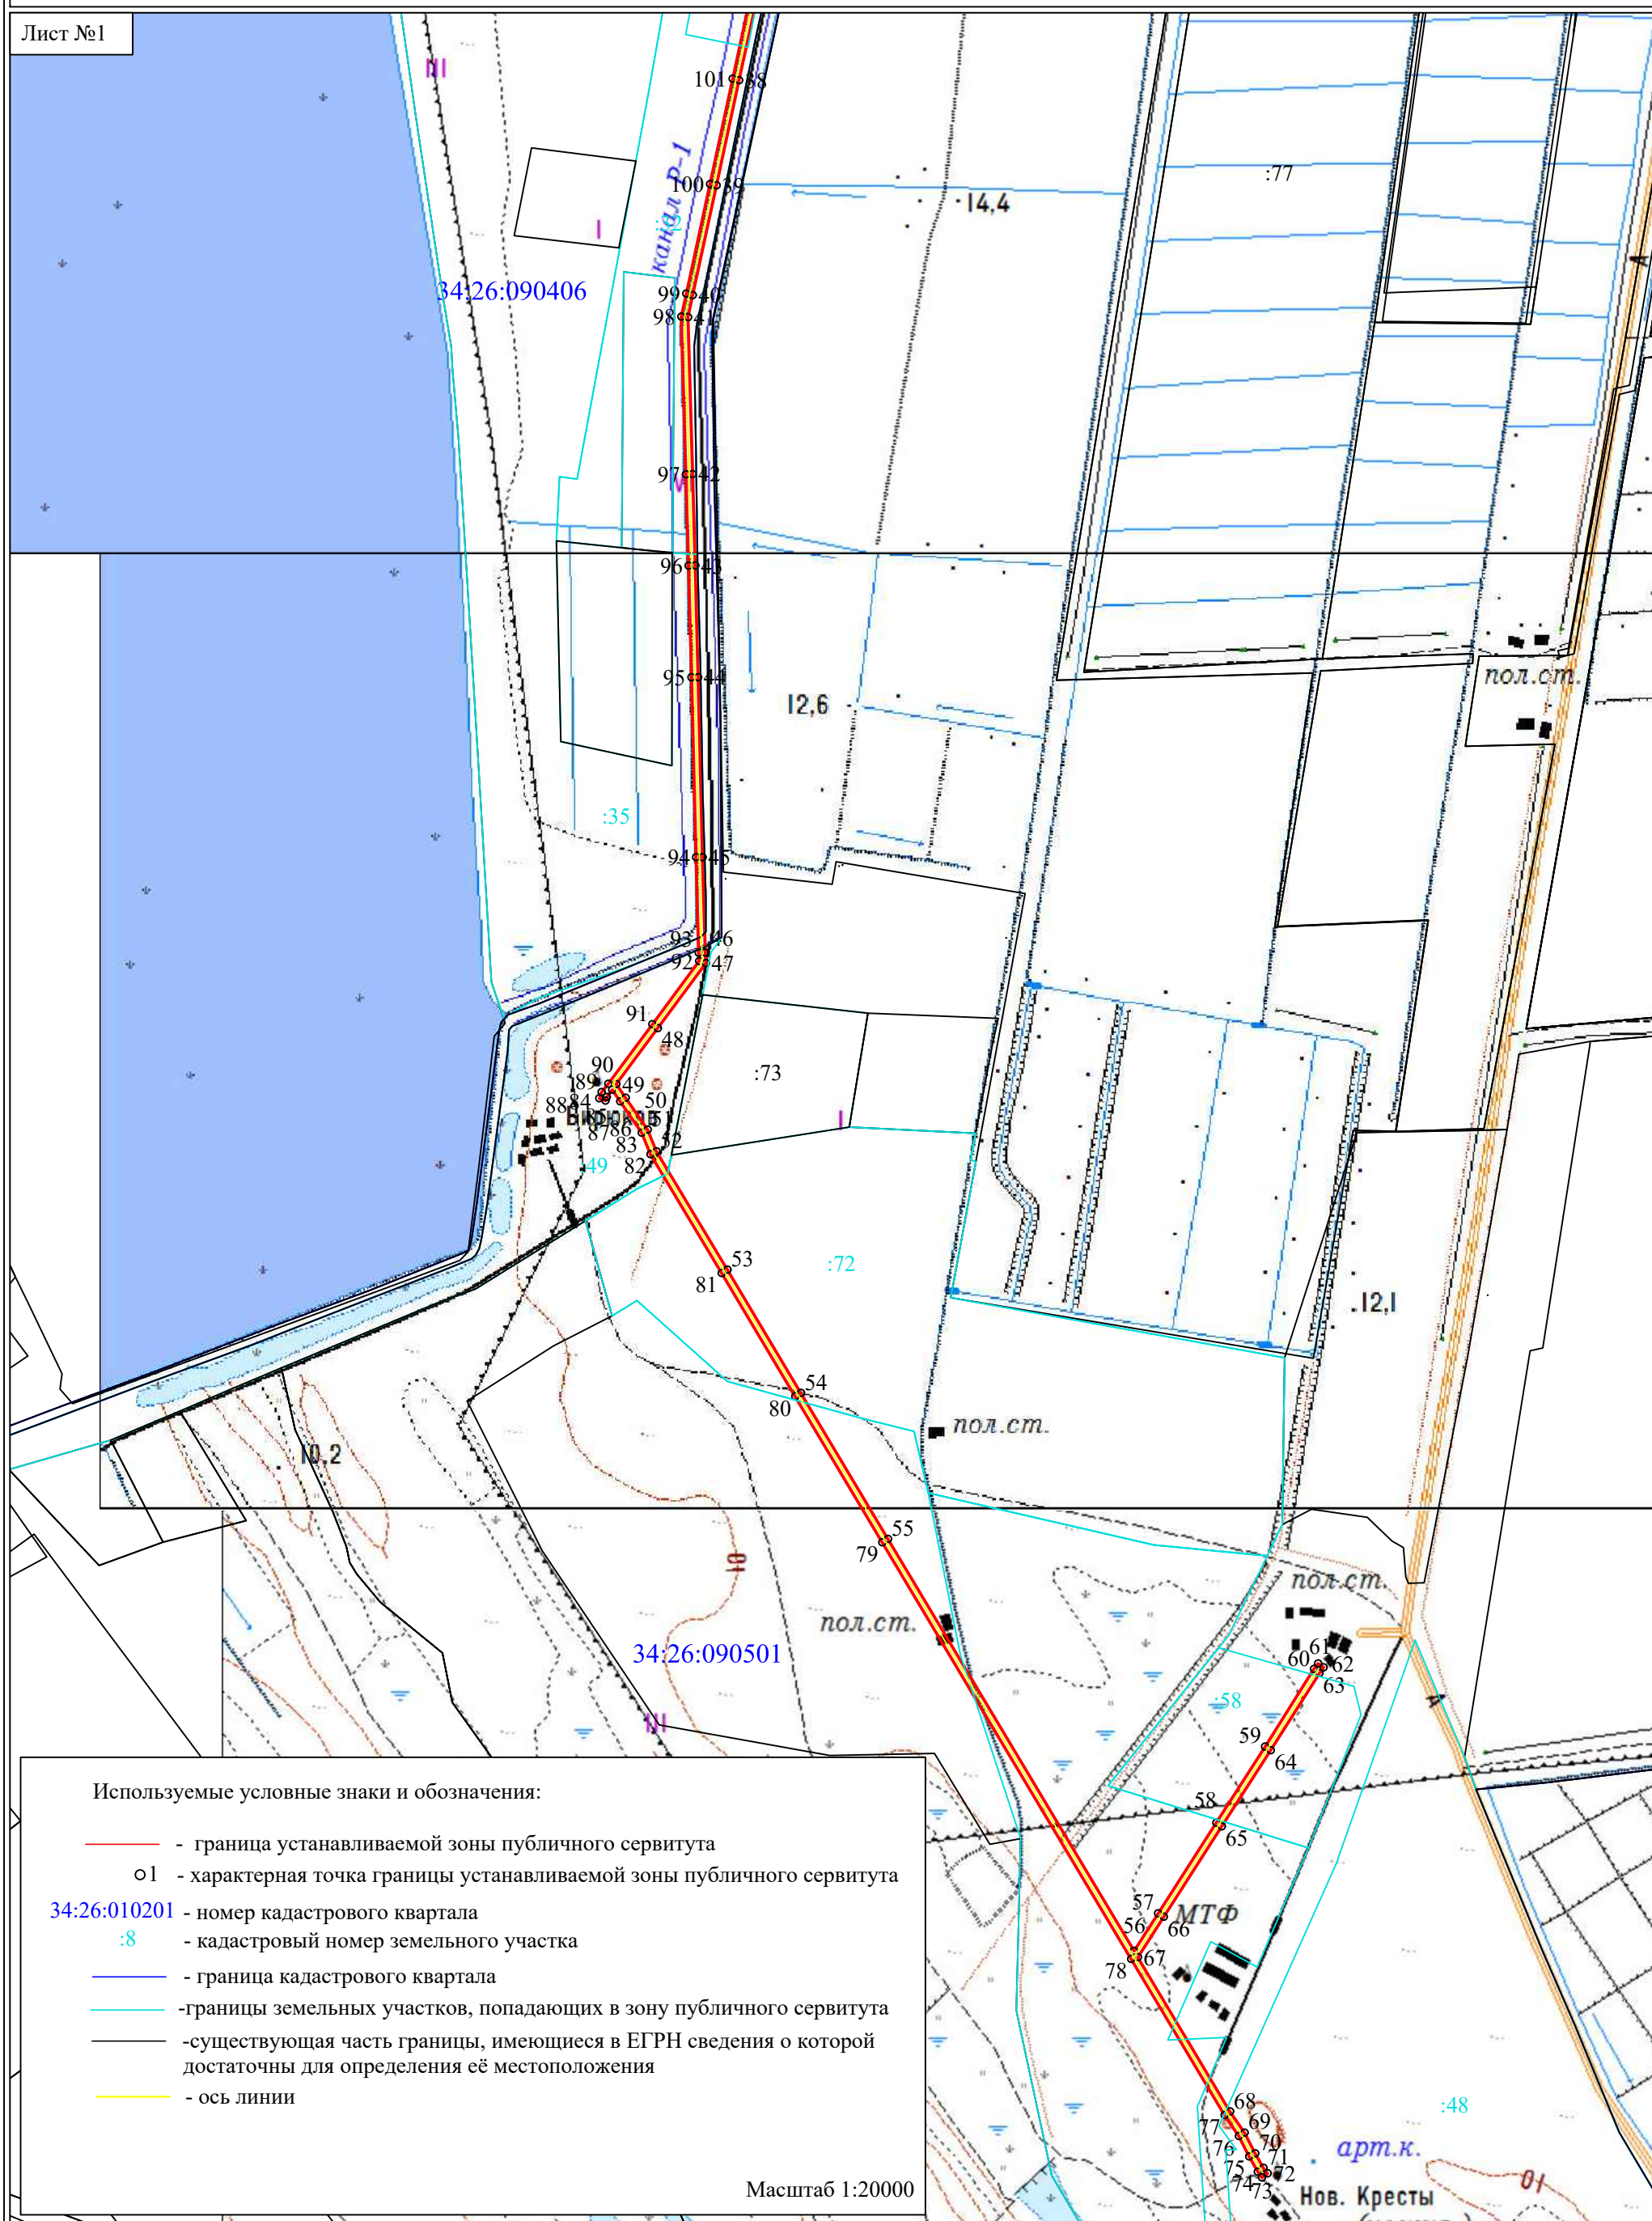

--

Лист № 2

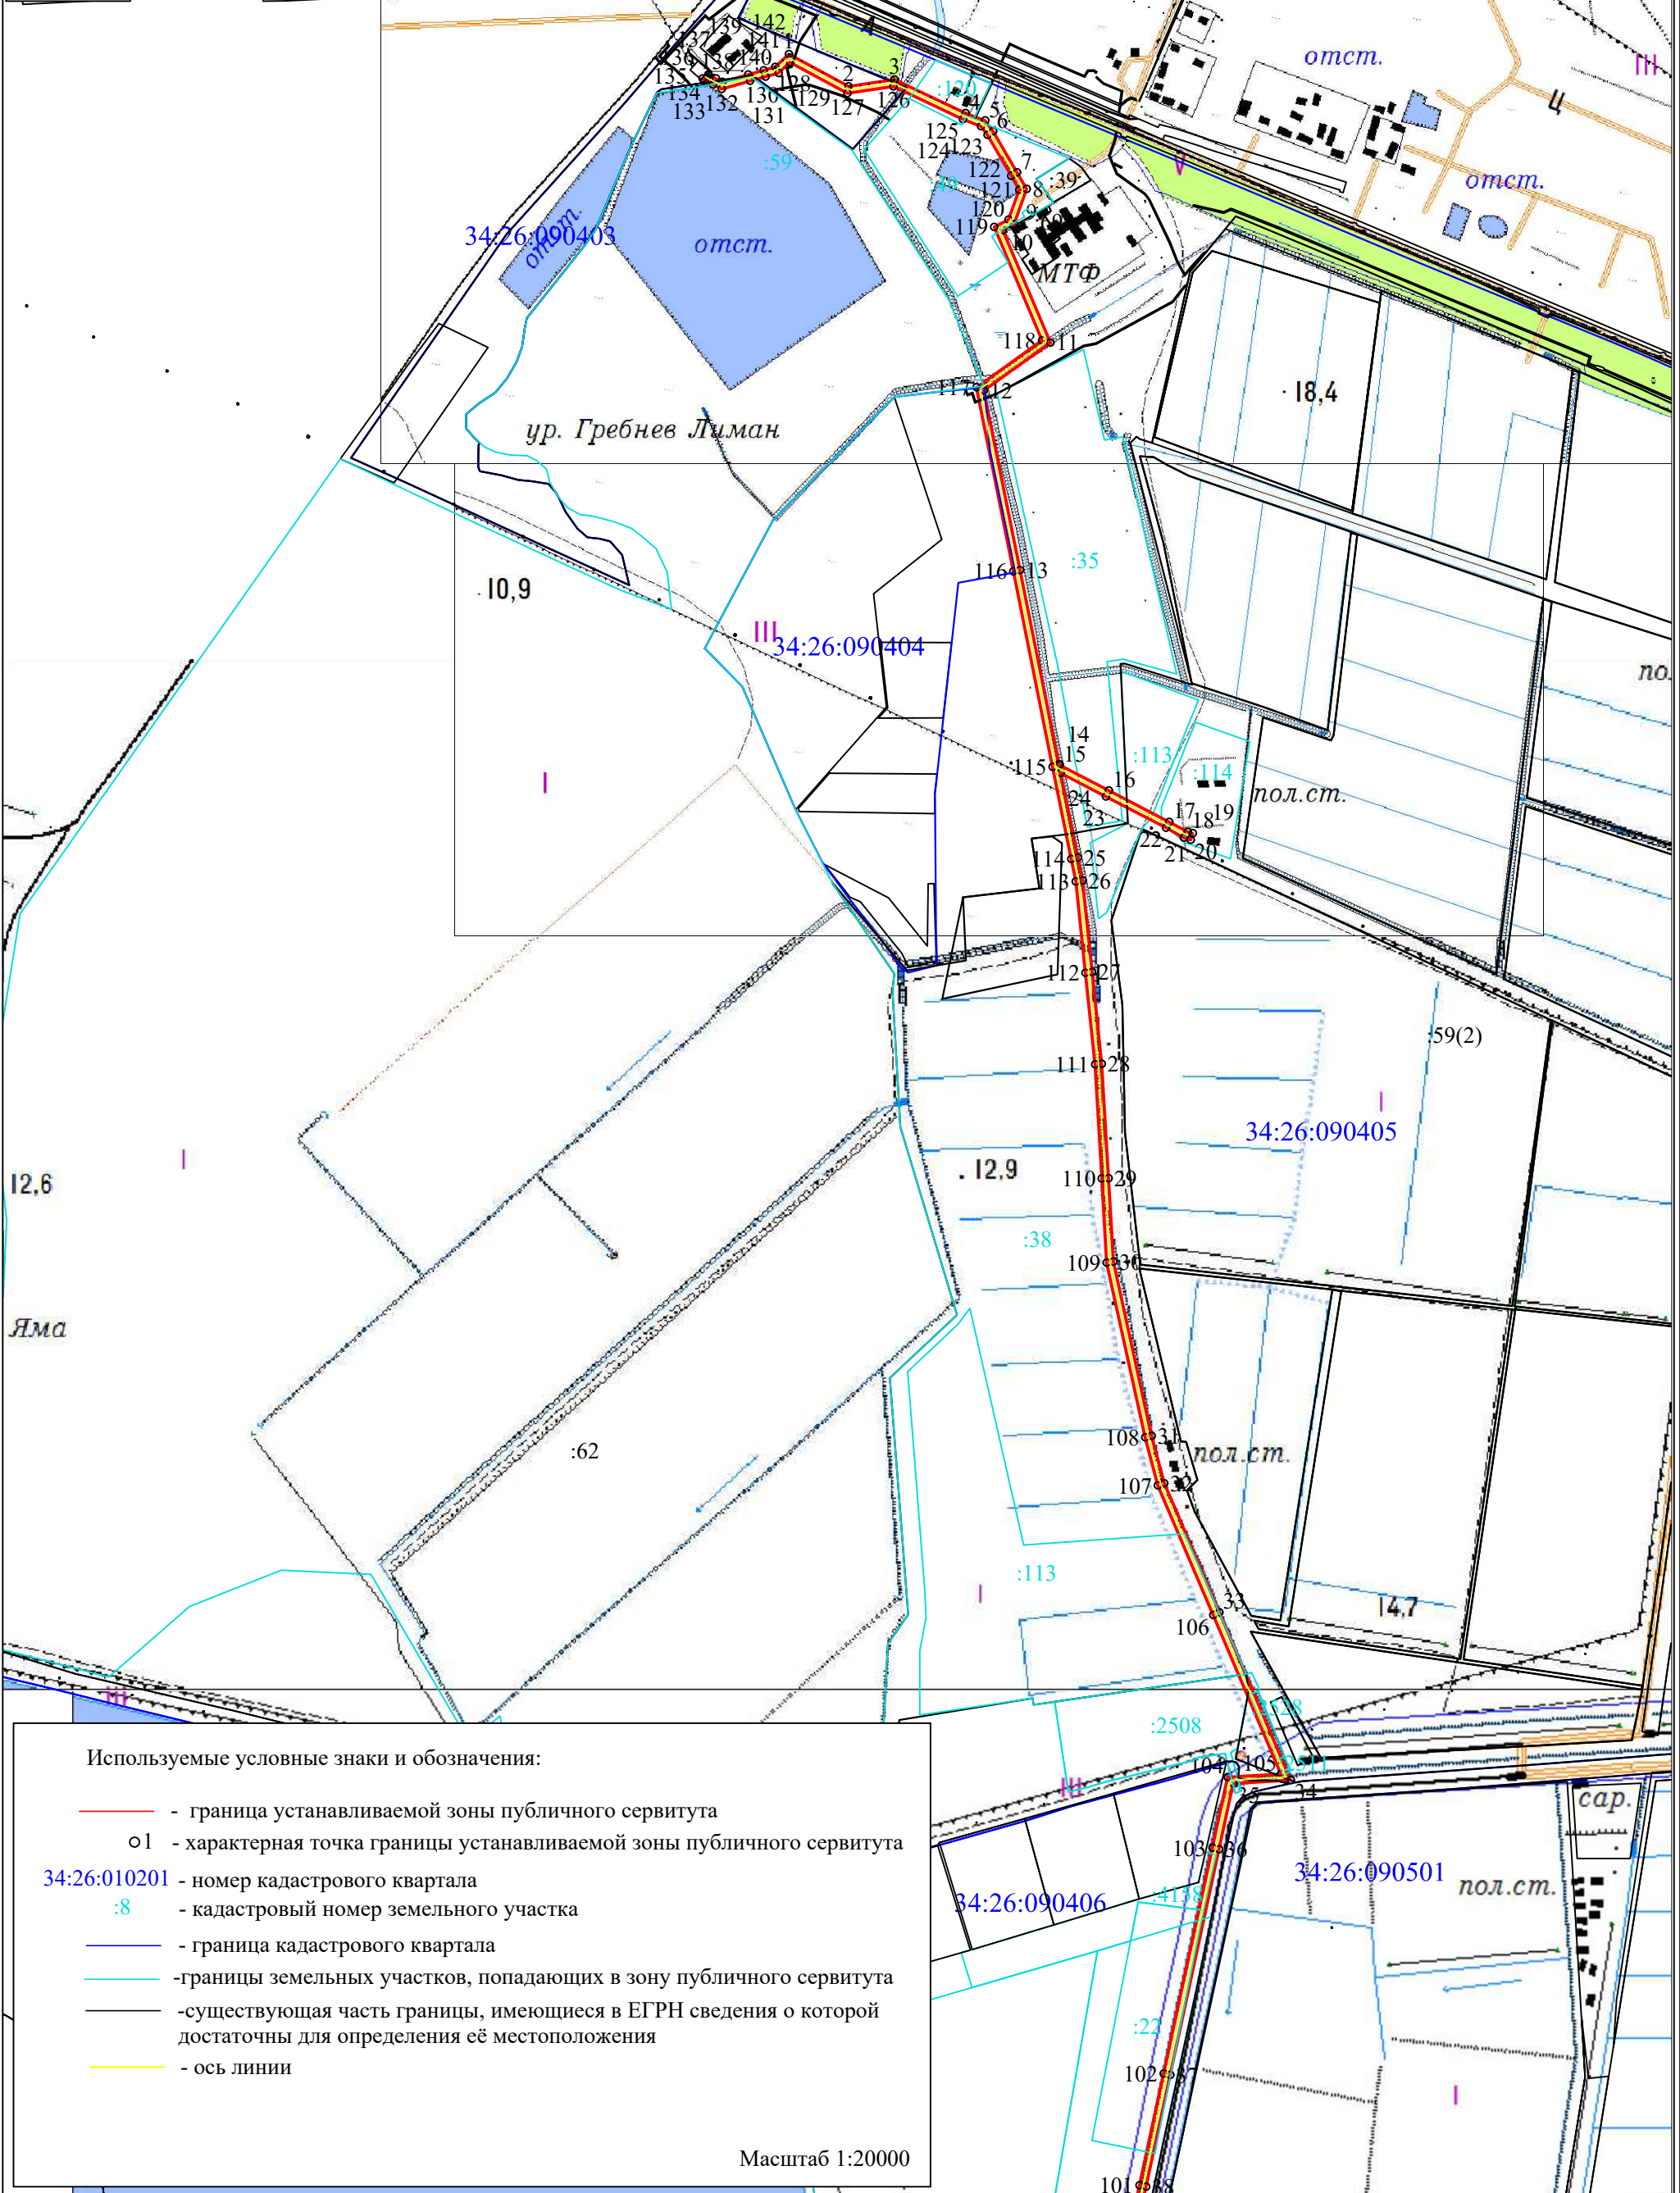


Схема расположения границ публичного сервитута

Каталог координат

Площадь зоны публичного сервитута 374235 кв м

Система координат

МСК-34 зона 1

Обозначение характерных точек границ	Координаты, м	
	X	Y
1	2	3
1	456470,78	1426824,33
2	456366,30	1427016,77
3	456388,55	1427164,81
4	456280,32	1427394,13
5	456255,84	1427457,47
6	456221,83	1427482,99
7	456088,23	1427560,29
8	456035,17	1427591,16
9	455920,77	1427550,33
10	455902,53	1427514,29
11	455539,35	1427667,75
12	455385,46	1427453,41
13	454805,46	1427569,54
14	454178,36	1427694,89
15	454176,48	1427697,74
16	454093,85	1427856,51
17	453992,59	1428051,11
18	453960,48	1428111,41
19	453955,53	1428126,85
20	453934,58	1428120,13
21	453941,60	1428098,23
22	453973,56	1428041,09
23	454074,78	1427846,58
24	454150,81	1427700,49
25	453877,30	1427756,31
26	453803,25	1427771,31
27	453507,71	1427802,52
28	453211,39	1427833,63
29	452842,71	1427855,26
30	452573,08	1427870,95
31	452010,82	1427994,44
32	451858,24	1428035,17
33	451441,41	1428212,96
34	450900,72	1428443,18
35	450889,02	1428257,39
36	450677,24	1428211,70
37	449948,68	1428054,42
38	449587,75	1427976,35
39	449243,72	1427902,38
40	448884,92	1427824,77
41	448812,72	1427809,10
42	448299,78	1427824,10
43	448000,66	1427832,72
44	447635,21	1427842,18
45	447046,98	1427856,95
46	446735,19	1427865,53
47	446700,64	1427867,56
48	446487,95	1427710,10
49	446305,03	1427574,99
50	446260,41	1427605,25
51	446155,60	1427677,30

Площадь зоны публичного сервитута 374235 кв м

52	446084,80	1427705,84
53	445697,65	1427937,85
54	445294,53	1428178,50
55	444817,64	1428462,76
56	443470,26	1429267,53
57	443593,32	1429346,34
58	443889,22	1429536,26
59	444138,12	1429696,00
60	444392,05	1429855,53
61	444410,56	1429869,18
62	444397,20	1429887,29
63	444378,69	1429873,63
64	444126,56	1429714,13
65	443877,61	1429554,36
66	443581,71	1429364,44
67	443449,63	1429279,85
68	442945,04	1429581,34
69	442875,87	1429628,61
70	442808,58	1429663,03
71	442761,03	1429690,59
72	442742,76	1429703,73
73	442729,63	1429685,46
74	442747,89	1429672,32
75	442798,21	1429644,19
76	442864,86	1429610,09
77	442933,45	1429563,22
78	443444,31	1429257,98
79	444806,63	1428444,29
80	445283,50	1428160,04
81	445686,61	1427919,40
82	446075,19	1427686,53
83	446145,37	1427658,24
84	446248,28	1427587,49
85	446286,52	1427561,57
86	446262,25	1427543,58
87	446250,96	1427539,70
88	446257,95	1427519,36
89	446278,28	1427526,35
90	446305,57	1427548,65
91	446500,73	1427692,81
92	446707,17	1427845,64
93	446734,27	1427844,05
94	447046,41	1427835,46
95	447634,65	1427820,68
96	448000,07	1427811,23
97	448299,15	1427802,61
98	448814,72	1427787,54
99	448889,47	1427803,75
100	449248,25	1427881,36
101	449592,29	1427955,34
102	449953,22	1428033,41
103	450681,77	1428190,69
104	450909,45	1428239,80
105	450920,26	1428411,49
106	451432,97	1428193,18
107	451851,22	1428014,79
108	452005,74	1427973,54
109	452570,13	1427849,58
110	452841,45	1427833,80
111	453209,64	1427812,20
112	453505,45	1427781,14

Площадь зоны публичного сервитута 374235 кв м

113	453799,98	1427750,03
114	453873,02	1427735,24
115	454169,72	1427674,69
116	454801,24	1427548,46
117	455394,83	1427429,61
118	455546,80	1427641,27
119	455912,64	1427486,68
120	455936,08	1427532,96
121	456032,99	1427567,55
122	456077,44	1427541,69
123	456209,95	1427465,02
124	456238,01	1427443,97
125	456260,55	1427385,65
126	456366,31	1427161,54
127	456343,97	1427012,84
128	456444,45	1426827,77
129	456409,71	1426791,03
130	456397,54	1426748,80
131	456383,78	1426699,28
132	456357,61	1426607,90
133	456372,08	1426579,53
134	456385,07	1426552,90
135	456391,84	1426545,92
136	456404,09	1426564,15
137	456402,91	1426565,37
138	456391,32	1426589,12
139	456380,61	1426610,13
140	456404,48	1426693,44
141	456418,23	1426742,94
142	456428,92	1426780,06
1	456470,78	1426824,33