

Схема расположения границ публичного сервитута для размещения объекта: ВЛ 10 кВ № 9 от ПС «Новая»

План границ объекта

Обзорная схема




Используемые условные знаки и обозначения:

— - граница устанавливаемой зоны публичного сервитута

□ - граница листа

Схема расположения границ публичного сервитута для размещения объекта: ВЛ 10 кВ № 9 от ПС «Новая»**План границ объекта**

Лист №1

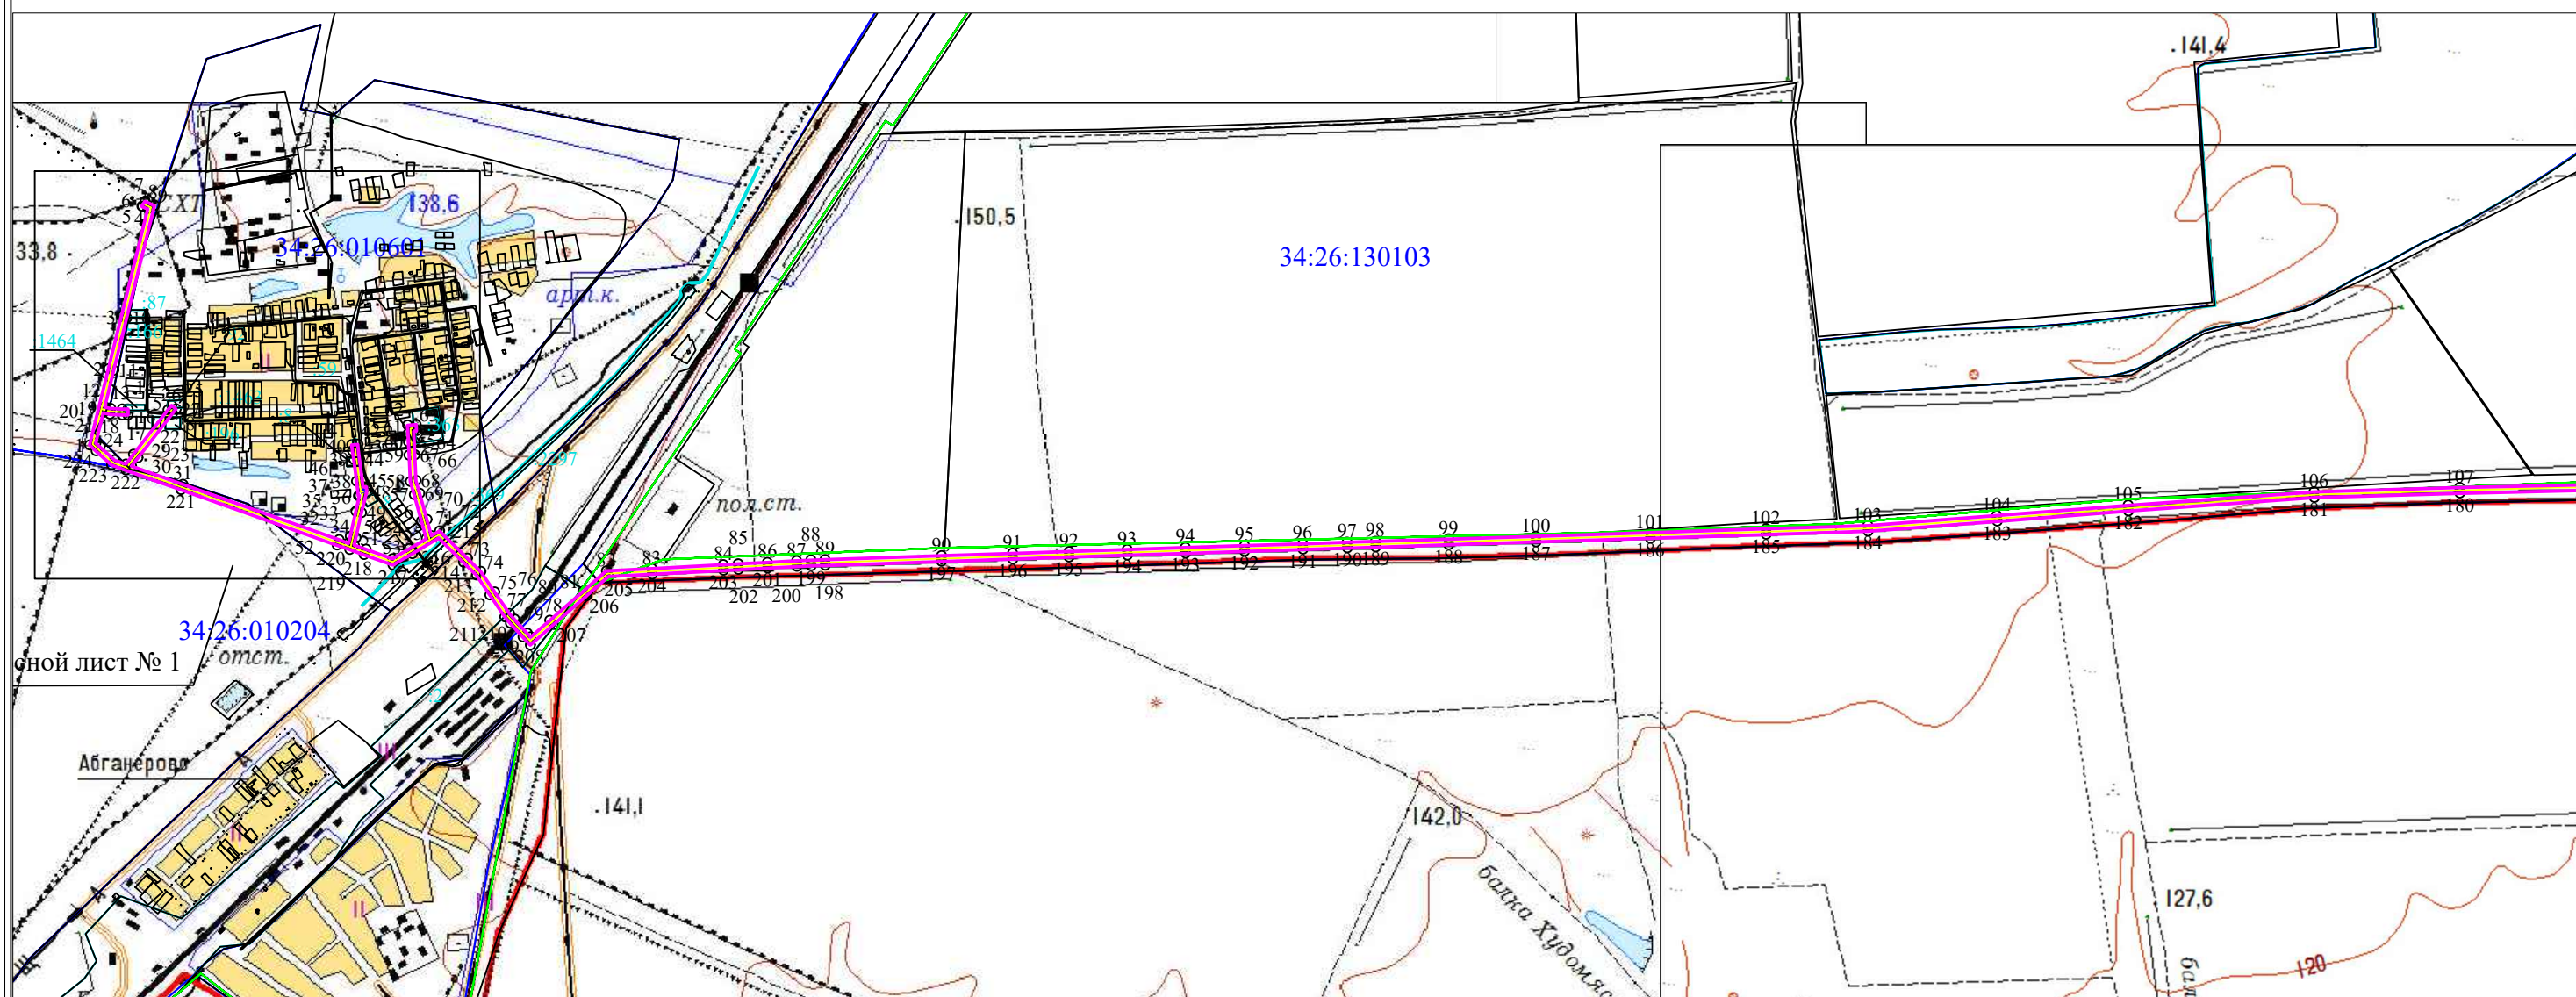

Используемые условные знаки и обозначения:


- граница устанавливаемой зоны публичного сервитута
- o1 - характерная точка границы устанавливаемой зоны публичного сервитута
- 34:26:010201** - номер кадастрового квартала
- :8** - кадастровый номер земельного участка
- граница кадастрового квартала
- граница земельных участков, попадающих в зону публичного сервитута
- существующая часть границы, имеющиеся в ЕГРН сведения о которой достаточны для определения её местоположения
- ось линии
- граница административно-территориального образования

Масштаб 1:25000

Схема расположения границ публичного сервитута для размещения объекта: ВЛ 10 кВ № 9 от ПС «Новая»

План границ объекта землеустройства

Лист № 2

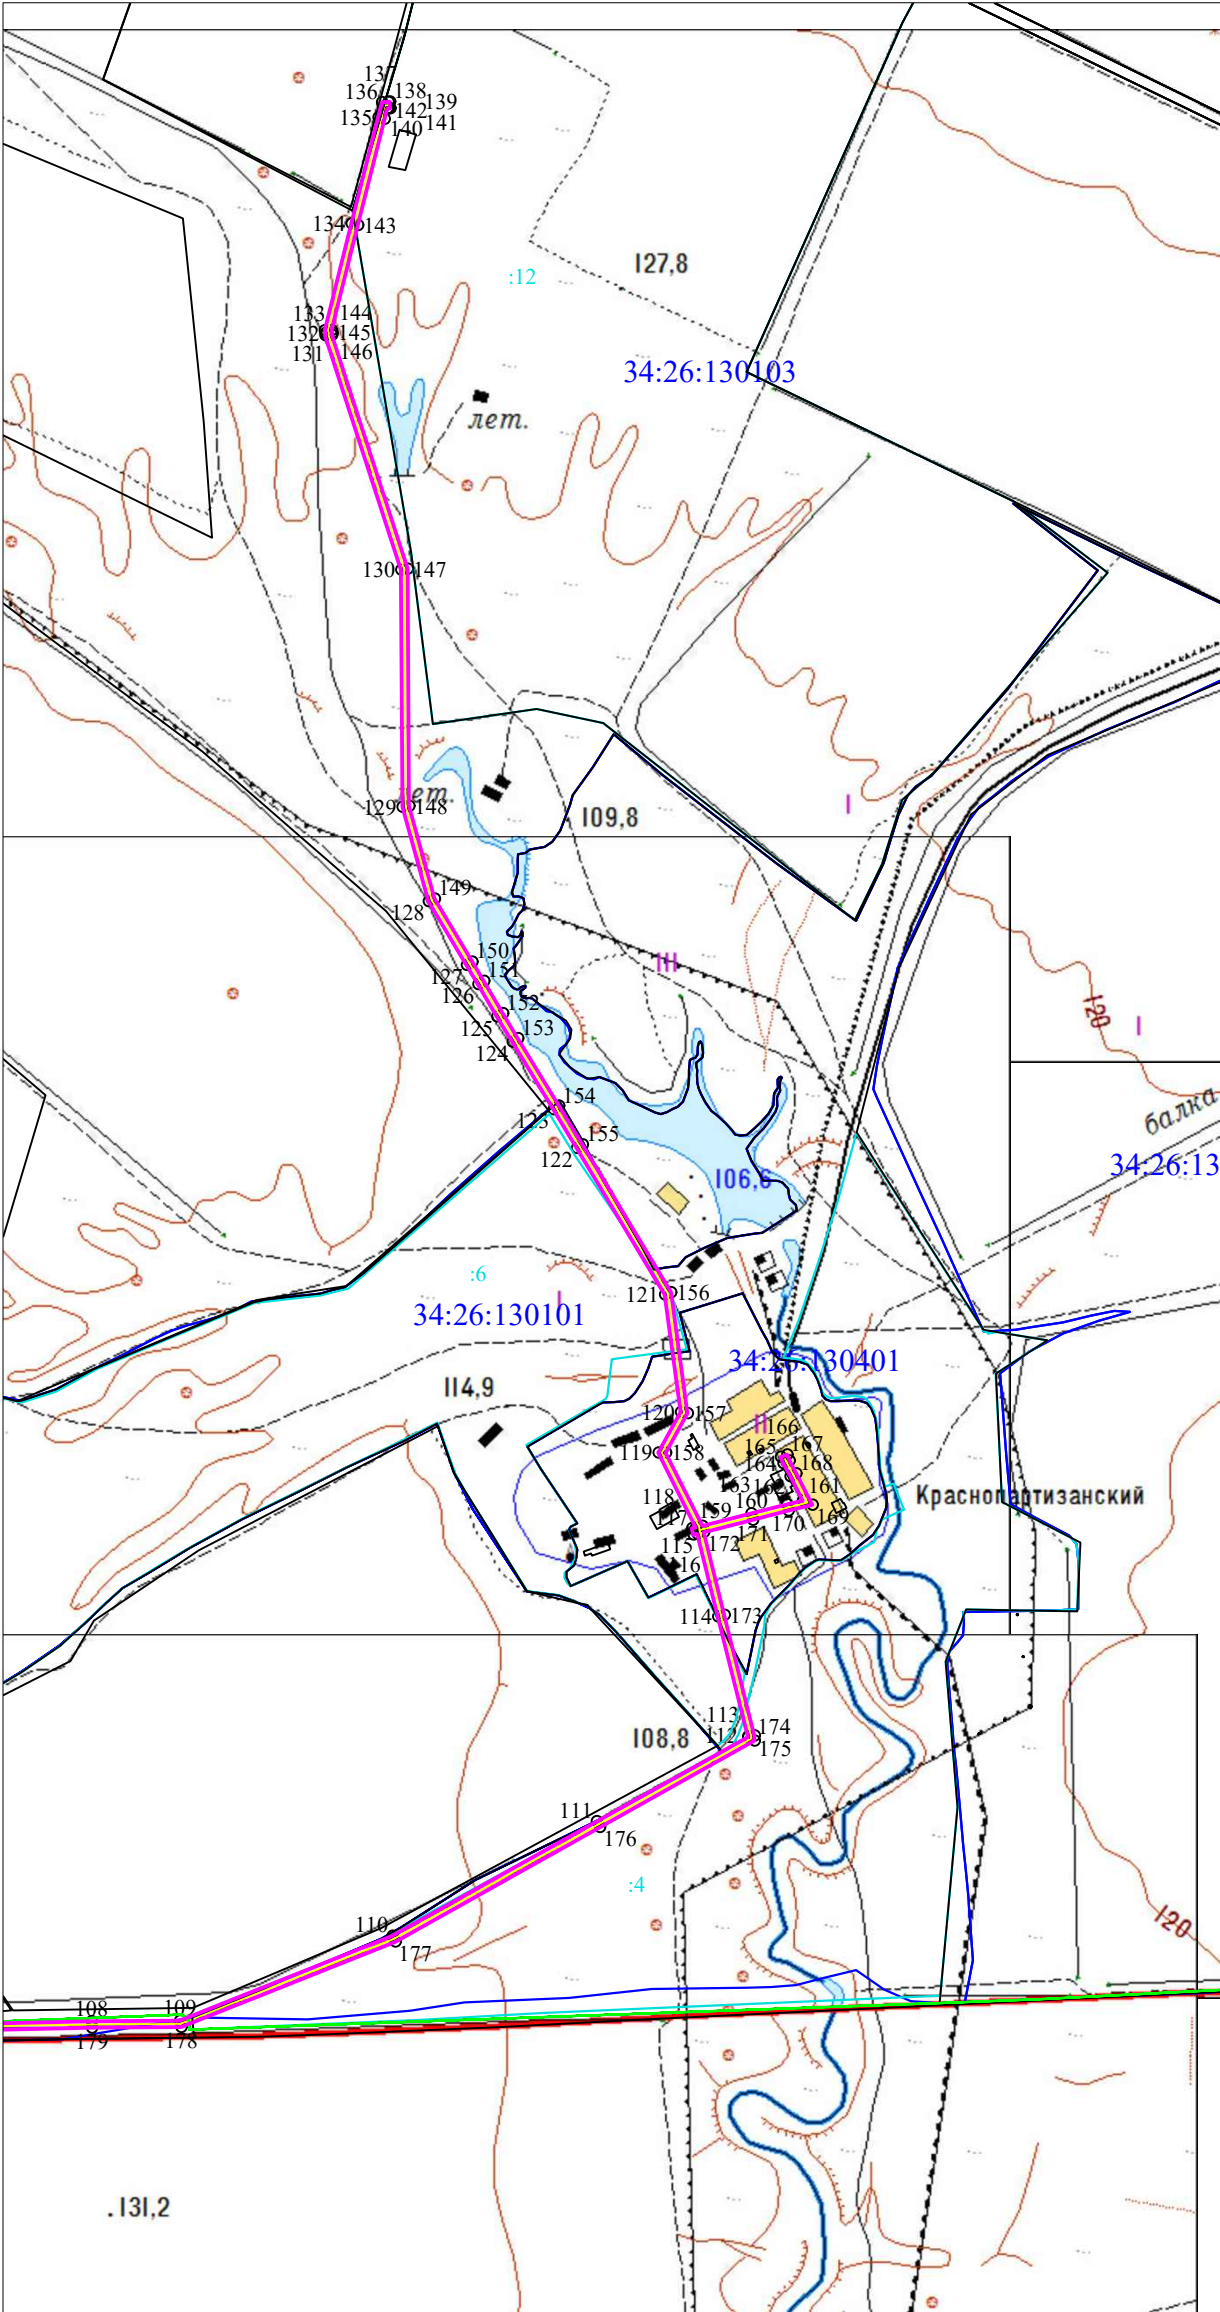


- Используемые условные знаки и обозначения:
- граница устанавливаемой зоны публичного сервитута
 - o1 - характерная точка границы устанавливаемой зоны публичного сервитута
 - 34:26:010201** - номер кадастрового квартала
 - :8** - кадастровый номер земельного участка
 - граница кадастрового квартала
 - граница земельных участков, попадающих в зону публичного сервитута
 - существующая часть границы, имеющиеся в ЕГРН сведения о которой достаточны для определения её местоположения
 - ось линии
 - граница административно-территориального образования
- Масштаб 1:25000

Схема расположения границ публичного сервитута для размещения объекта: ВЛ 10 кВ № 9 от ПС «Новая»

План границ объекта

Выносной лист № 1

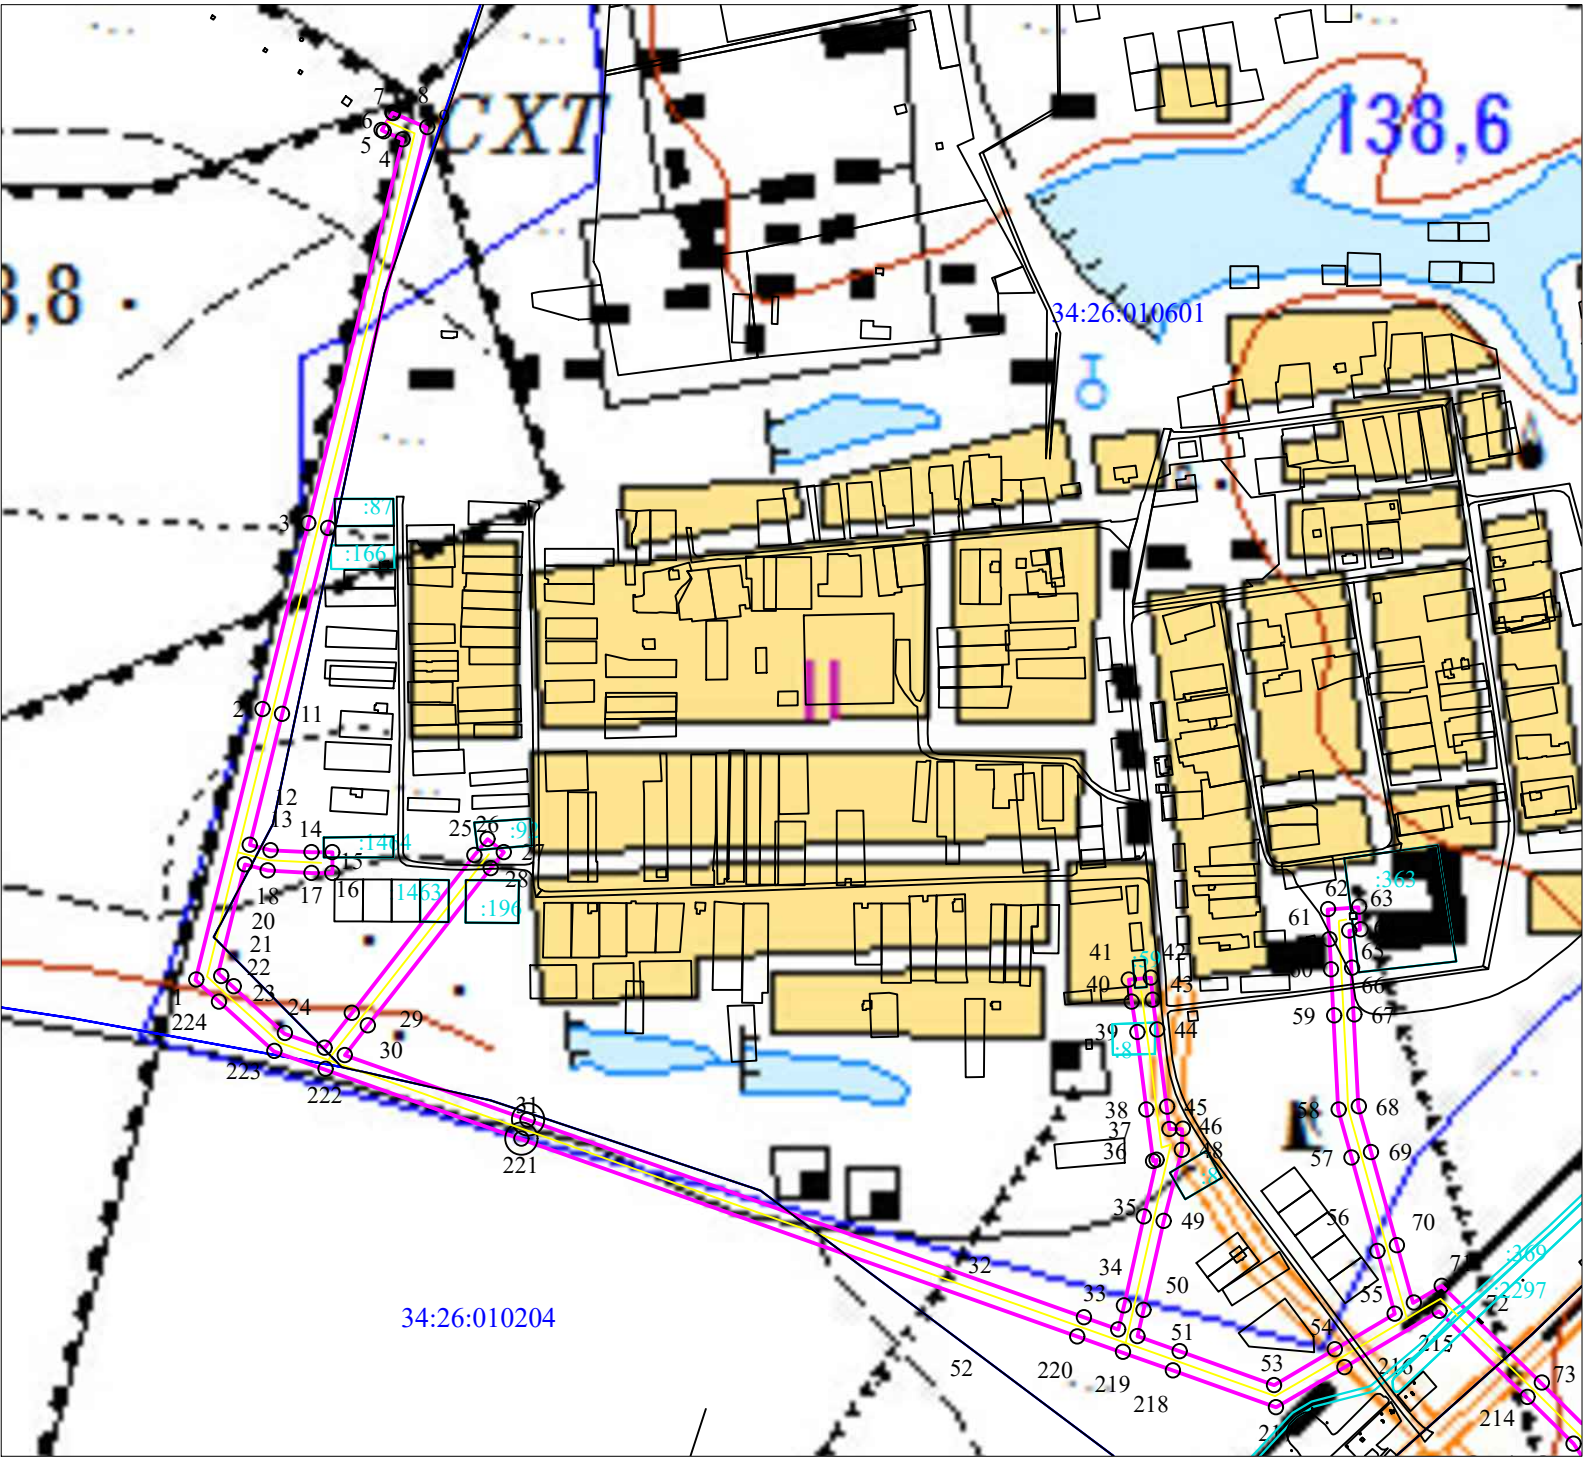

Используемые условные знаки и обозначения:

- - граница устанавливаемой зоны публичного сервитута
- 1 - характерная точка границы устанавливаемой зоны публичного сервитута
- 34:26:010201 - номер кадастрового квартала
- :8 - кадастровый номер земельного участка
- - граница кадастрового квартала
- - граница земельных участков, попадающих в зону публичного сервитута
- - существующая часть границы, имеющиеся в ЕГРН сведения о которой достаточны для определения её местоположения
- - ось линии

Масштаб 1:8000

Схема расположения границ публичного сервитута

Каталог координат		
Площадь зоны публичного сервитута <u>446575 кв м</u>		
Система координат		<u>МСК-34 зона I</u>
Обозначение характерных точек границ	Координаты, м	
	X	Y
1	2	3
1	421288,12	1378319,27
2	421574,77	1378390,21
3	421771,52	1378438,83
4	422177,40	1378538,53
5	422185,99	1378518,64
6	422187,36	1378516,42
7	422205,66	1378527,70
8	422205,11	1378528,60
9	422189,92	1378563,75
10	421766,38	1378459,70
11	421569,61	1378411,09
12	421431,17	1378376,82
13	421425,39	1378398,89
14	421423,27	1378442,10
15	421423,27	1378464,10
16	421401,27	1378464,10
17	421401,27	1378442,10
18	421404,03	1378395,60
19	421410,30	1378371,66
20	421295,34	1378343,21
21	421280,91	1378358,92
22	421231,44	1378413,29
23	421216,31	1378456,03
24	421253,27	1378484,92
25	421420,19	1378614,65
26	421437,28	1378628,51
27	421423,42	1378645,60
28	421406,33	1378631,74
29	421240,03	1378501,86
30	421208,73	1378477,40
31	421140,04	1378670,64
32	420931,14	1379259,52
33	420918,37	1379295,75
34	420943,78	1379301,76
35	421038,01	1379322,96
36	421097,74	1379336,49
37	421096,45	1379332,66
38	421150,99	1379325,57
39	421232,50	1379315,09
40	421265,26	1379309,97
41	421288,57	1379306,88
42	421290,66	1379330,28
43	421267,25	1379332,37
44	421235,29	1379336,41
45	421153,75	1379346,89
46	421130,37	1379349,93
47	421130,37	1379363,29
48	421108,37	1379363,29
49	421033,28	1379343,93
50	420938,95	1379322,71

Площадь зоны публичного сервитута 446575 кв м

51	420911,16	1379316,14
52	420895,21	1379360,95
53	420859,61	1379460,59
54	420896,97	1379524,28
55	420935,01	1379588,52
56	421001,52	1379570,03
57	421100,06	1379542,60
58	421150,61	1379528,34
59	421250,03	1379523,39
60	421299,47	1379520,98
61	421331,22	1379519,44
62	421362,64	1379517,17
63	421365,15	1379549,78
64	421341,22	1379551,63
65	421340,35	1379540,29
66	421300,51	1379542,46
67	421251,09	1379544,87
68	421154,11	1379549,70
69	421105,86	1379563,31
70	421007,29	1379590,75
71	420946,36	1379607,68
72	420964,50	1379638,31
73	420861,69	1379743,19
74	420811,35	1379794,21
75	420734,58	1379846,05
76	420652,99	1379901,33
77	420631,21	1379920,91
78	420579,18	1379968,07
79	420564,76	1379981,31
80	420627,31	1380052,73
81	420736,23	1380177,84
82	420813,73	1380266,74
83	420822,89	1380437,76
84	420837,16	1380707,45
85	420840,13	1380763,61
86	420845,94	1380873,51
87	420851,75	1380983,45
88	420854,63	1381037,31
89	420856,26	1381090,67
90	420870,93	1381529,12
91	420879,91	1381797,13
92	420887,04	1382009,59
93	420894,46	1382229,28
94	420901,67	1382448,26
95	420909,00	1382670,79
96	420916,15	1382890,36
97	420921,59	1383057,78
98	420924,92	1383164,47
99	420933,83	1383440,29
100	420944,34	1383769,06
101	420958,36	1384200,00
102	420972,62	1384635,92
103	420984,78	1385019,51
104	421022,29	1385505,71
105	421060,80	1386000,08
106	421111,89	1386701,10
107	421128,13	1387249,70
108	421139,92	1387789,46
109	421141,97	1388081,01
110	421422,04	1388783,64
111	421800,43	1389459,44

Площадь зоны публичного сервитута 446575 кв м

112	422080,10	1389959,47
113	422081,28	1389959,47
114	422477,97	1389860,62
115	422751,31	1389792,60
116	422748,84	1389778,79
117	422770,49	1389774,91
118	422772,75	1389787,54
119	423020,00	1389663,18
120	423154,60	1389737,30
121	423542,78	1389684,50
122	424027,60	1389393,80
123	424155,33	1389316,44
124	424378,60	1389180,79
125	424461,74	1389130,21
126	424568,49	1389067,92
127	424632,37	1389029,42
128	424843,30	1388903,82
129	425155,59	1388817,21
130	425939,34	1388812,62
131	426714,69	1388561,61
132	426721,88	1388563,07
133	426730,66	1388559,91
134	427083,94	1388648,71
135	427435,96	1388737,11
136	427485,29	1388749,50
137	427486,73	1388769,70
138	427486,97	1388775,20
139	427465,49	1388776,12
140	427465,27	1388770,94
141	427464,95	1388766,56
142	427430,72	1388757,97
143	427078,70	1388669,57
144	426731,78	1388582,35
145	426723,50	1388585,33
146	426715,95	1388583,81
147	425942,80	1388834,10
148	425158,57	1388838,69
149	424851,82	1388923,76
150	424643,41	1389047,86
151	424579,46	1389086,41
152	424472,74	1389148,68
153	424389,77	1389199,16
154	424166,48	1389334,83
155	424038,70	1389412,21
156	423550,06	1389705,20
157	423150,46	1389759,56
158	423019,54	1389687,48
159	422777,97	1389808,98
160	422818,84	1389970,61
161	422849,25	1390087,80
162	422861,96	1390140,98
163	422941,70	1390099,95
164	422985,25	1390076,36
165	423005,66	1390068,16
166	423013,87	1390088,57
167	422993,45	1390096,77
168	422951,53	1390119,08
169	422847,42	1390172,64
170	422828,39	1390093,00
171	422798,01	1389975,95
172	422756,93	1389813,36

Площадь зоны публичного сервитута <u>446575 кв м</u>		
173	422483,17	1389881,48
174	422083,92	1389980,97
175	422067,50	1389980,97
176	421781,67	1389469,94
177	421402,60	1388792,92
178	421120,49	1388085,21
179	421118,42	1387789,78
180	421106,63	1387250,26
181	421090,41	1386702,20
182	421039,36	1386001,70
183	421000,85	1385507,37
184	420963,30	1385020,67
185	420951,14	1384636,62
186	420936,88	1384200,70
187	420922,86	1383769,74
188	420912,35	1383440,98
189	420903,44	1383165,15
190	420900,11	1383058,46
191	420894,67	1382891,06
192	420887,52	1382671,50
193	420880,19	1382448,97
194	420872,98	1382230,01
195	420865,56	1382010,32
196	420858,43	1381797,85
197	420849,45	1381529,84
198	420834,77	1381091,36
199	420833,15	1381038,21
200	420830,28	1380984,58
201	420824,47	1380874,65
202	420818,66	1380764,75
203	420815,68	1380708,59
204	420801,43	1380438,91
205	420792,65	1380275,28
206	420720,01	1380191,96
207	420611,11	1380066,87
208	420534,76	1379979,69
209	420564,69	1379952,18
210	420616,80	1379904,95
211	420639,71	1379884,35
212	420722,53	1379828,24
213	420797,55	1379777,59
214	420846,36	1379728,11
215	420937,58	1379635,05
216	420878,45	1379535,19
217	420835,99	1379462,81
218	420874,96	1379353,73
219	420894,13	1379299,87
220	420910,87	1379252,36
221	421119,78	1378663,43
222	421193,47	1378456,15
223	421212,62	1378402,03
224	421265,04	1378344,42
1	421288,12	1378319,27