

**Схема расположения границ публичного сервитута
для размещения объекта ВЛ 6 кВ № 13 от ПС "Райгород-II"**

Лист № 1

Лист № 2



Схема расположения границ публичного сервитута для размещения объекта ВЛ 6 кВ № 13 от ПС "Райгород-II"

Лист № 1




Масштаб 1:10000

Используемые условные знаки и обозначения:

- граница устанавливаемой зоны публичного сервитута
- граница земельных участков, внесенных в ГКН
- - характеристическая точка границы устанавливаемой зоны публичного сервитута
- 34:26:100501 - номер кадастрового квартала
- граница кадастрового квартала
- ось линии
- границы муниципальных образований

Схема расположения границ публичного сервитута для размещения объекта ВЛ 6 кВ № 13 от ПС "Райгород-II"

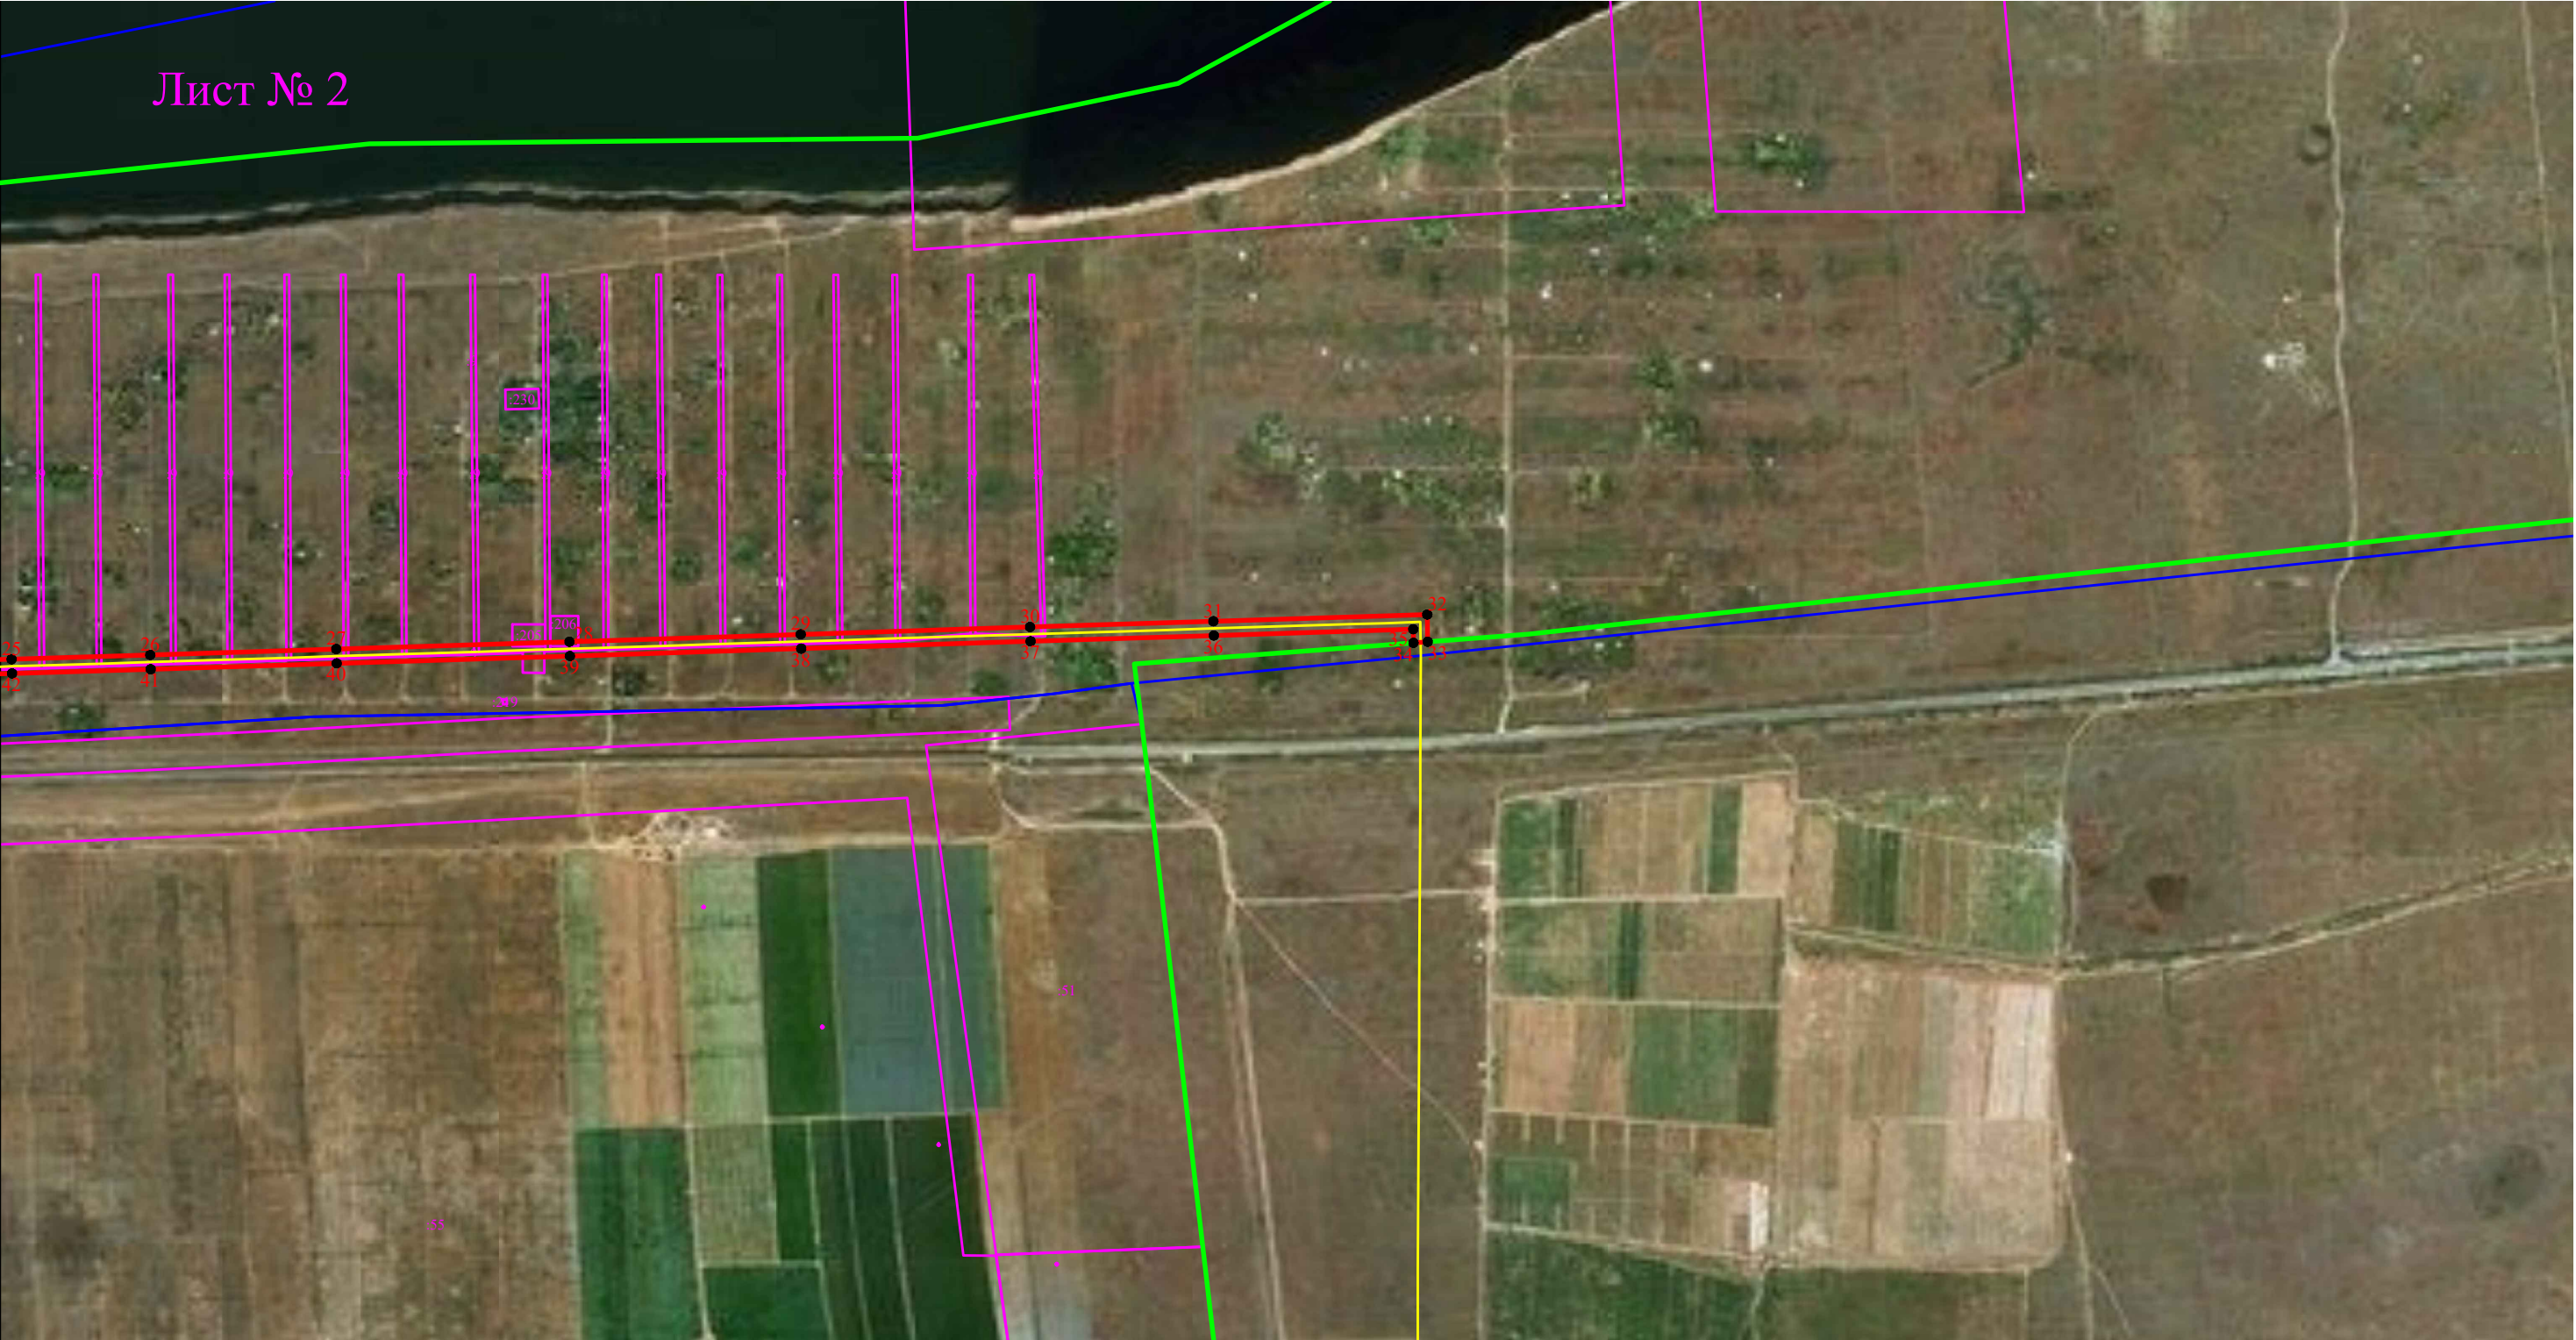

Масштаб 1:10000

Используемые условные знаки и обозначения:

- граница устанавливаемой зоны публичного сервитута
- граница земельных участков, внесенных в ГКН
- - характеристическая точка границы устанавливаемой зоны публичного сервитута
- 34:26:100501 - номер кадастрового квартала
- граница кадастрового квартала
- ось линии
- границы муниципальных образований

Раздел 2

Сведения о местоположении границ объекта					
1. Система координат <u>МСК-34, зона 1</u>					
2. Сведения о характерных точках границ объекта					
Обозначение характерных точек границ	Координаты, м		Метод определения координат характерной точки	Средняя квадратическая погрешность положения характерной точки (Mt), м	Описание обозначения точки на местности (при наличии)
	X	Y			
1	2	3	4	5	6
1	452885,65	1440307,07	Картометрический метод	0,60	-
2	452886,51	1440323,03	Картометрический метод	0,60	-
3	452891,30	1440371,16	Картометрический метод	0,60	-
4	452903,00	1440474,51	Картометрический метод	0,60	-
5	452907,95	1440526,02	Картометрический метод	0,60	-
6	452903,98	1440582,74	Картометрический метод	0,60	-
7	452898,32	1440657,68	Картометрический метод	0,60	-
8	452883,91	1440858,54	Картометрический метод	0,60	-
9	452869,15	1441060,50	Картометрический метод	0,60	-
10	452864,40	1441126,59	Картометрический метод	0,60	-
11	452863,91	1441132,50	Картометрический метод	0,60	-
12	452861,71	1441179,95	Картометрический метод	0,60	-
13	452861,83	1441185,50	Картометрический метод	0,60	-
14	452864,67	1441252,55	Картометрический метод	0,60	-
15	452868,55	1441393,13	Картометрический метод	0,60	-
16	452874,81	1441593,32	Картометрический метод	0,60	-
17	452883,74	1441875,49	Картометрический метод	0,60	-
18	452892,68	1442156,99	Картометрический метод	0,60	-
19	452901,63	1442437,79	Картометрический метод	0,60	-
20	452908,34	1442648,07	Картометрический метод	0,60	-
21	452915,22	1442860,07	Картометрический метод	0,60	-
22	452921,91	1443071,49	Картометрический метод	0,60	-
23	452928,55	1443281,14	Картометрический метод	0,60	-
24	452935,22	1443493,25	Картометрический метод	0,60	-
25	452944,50	1443777,53	Картометрический метод	0,60	-
26	452950,88	1443986,66	Картометрический метод	0,60	-
27	452959,78	1444267,18	Картометрический метод	0,60	-
28	452970,83	1444618,86	Картометрический метод	0,60	-
29	452981,97	1444967,77	Картометрический метод	0,60	-
30	452993,03	1445313,61	Картометрический метод	0,60	-
31	453001,69	1445590,09	Картометрический метод	0,60	-
32	453011,82	1445912,63	Картометрический метод	0,60	-
33	452970,82	1445913,30	Картометрический метод	0,60	-
34	452969,21	1445891,87	Картометрический метод	0,60	-
35	452989,64	1445891,49	Картометрический метод	0,60	-
36	452980,20	1445590,78	Картометрический метод	0,60	-
37	452971,55	1445314,30	Картометрический метод	0,60	-
38	452960,49	1444968,46	Картометрический метод	0,60	-
39	452949,34	1444619,55	Картометрический метод	0,60	-
40	452938,29	1444267,86	Картометрический метод	0,60	-
41	452929,40	1443987,32	Картометрический метод	0,60	-
42	452923,02	1443778,21	Картометрический метод	0,60	-
43	452913,75	1443493,92	Картометрический метод	0,60	-
44	452907,07	1443281,82	Картометрический метод	0,60	-
45	452900,43	1443072,17	Картометрический метод	0,60	-
46	452893,74	1442860,78	Картометрический метод	0,60	-

Сведения о местоположении границ объекта					
47	452886,87	1442648,75	Картометрический метод	0,60	-
48	452880,15	1442438,47	Картометрический метод	0,60	-
49	452871,21	1442157,68	Картометрический метод	0,60	-
50	452862,26	1441876,16	Картометрический метод	0,60	-
51	452853,33	1441594,00	Картометрический метод	0,60	-
52	452847,05	1441393,78	Картометрический метод	0,60	-
53	452843,19	1441253,30	Картометрический метод	0,60	-
54	452840,35	1441186,20	Картометрический метод	0,60	-
55	452840,19	1441179,71	Картометрический метод	0,60	-
56	452842,45	1441131,12	Картометрический метод	0,60	-
57	452842,96	1441124,94	Картометрический метод	0,60	-
58	452847,71	1441058,94	Картометрический метод	0,60	-
59	452862,47	1440856,98	Картометрический метод	0,60	-
60	452876,89	1440656,11	Картометрический метод	0,60	-
61	452882,54	1440581,18	Картометрический метод	0,60	-
62	452886,38	1440526,30	Картометрический метод	0,60	-
63	452881,62	1440476,75	Картометрический метод	0,60	-
64	452869,93	1440373,44	Картометрический метод	0,60	-
65	452865,07	1440324,67	Картометрический метод	0,60	-
66	452864,18	1440308,22	Картометрический метод	0,60	-
1	452885,65	1440307,07	Картометрический метод	0,60	-
3. Сведения о характерных точках части (частей) границы объекта					
Обозначение характерных точек части границы	Координаты, м		Метод определения координат характерной точки	Средняя квадратическая погрешность положения характерной точки (Мт), м	Описание обозначения точки на местности (при наличии)
	Х	У			
1	2	3	4	5	6
Часть № -					
-	-	-	-	-	-