


Схема расположения границ публичного сервитута для размещения объекта ВЛ 10 кВ № 16 от ПС "Чапурники-II"

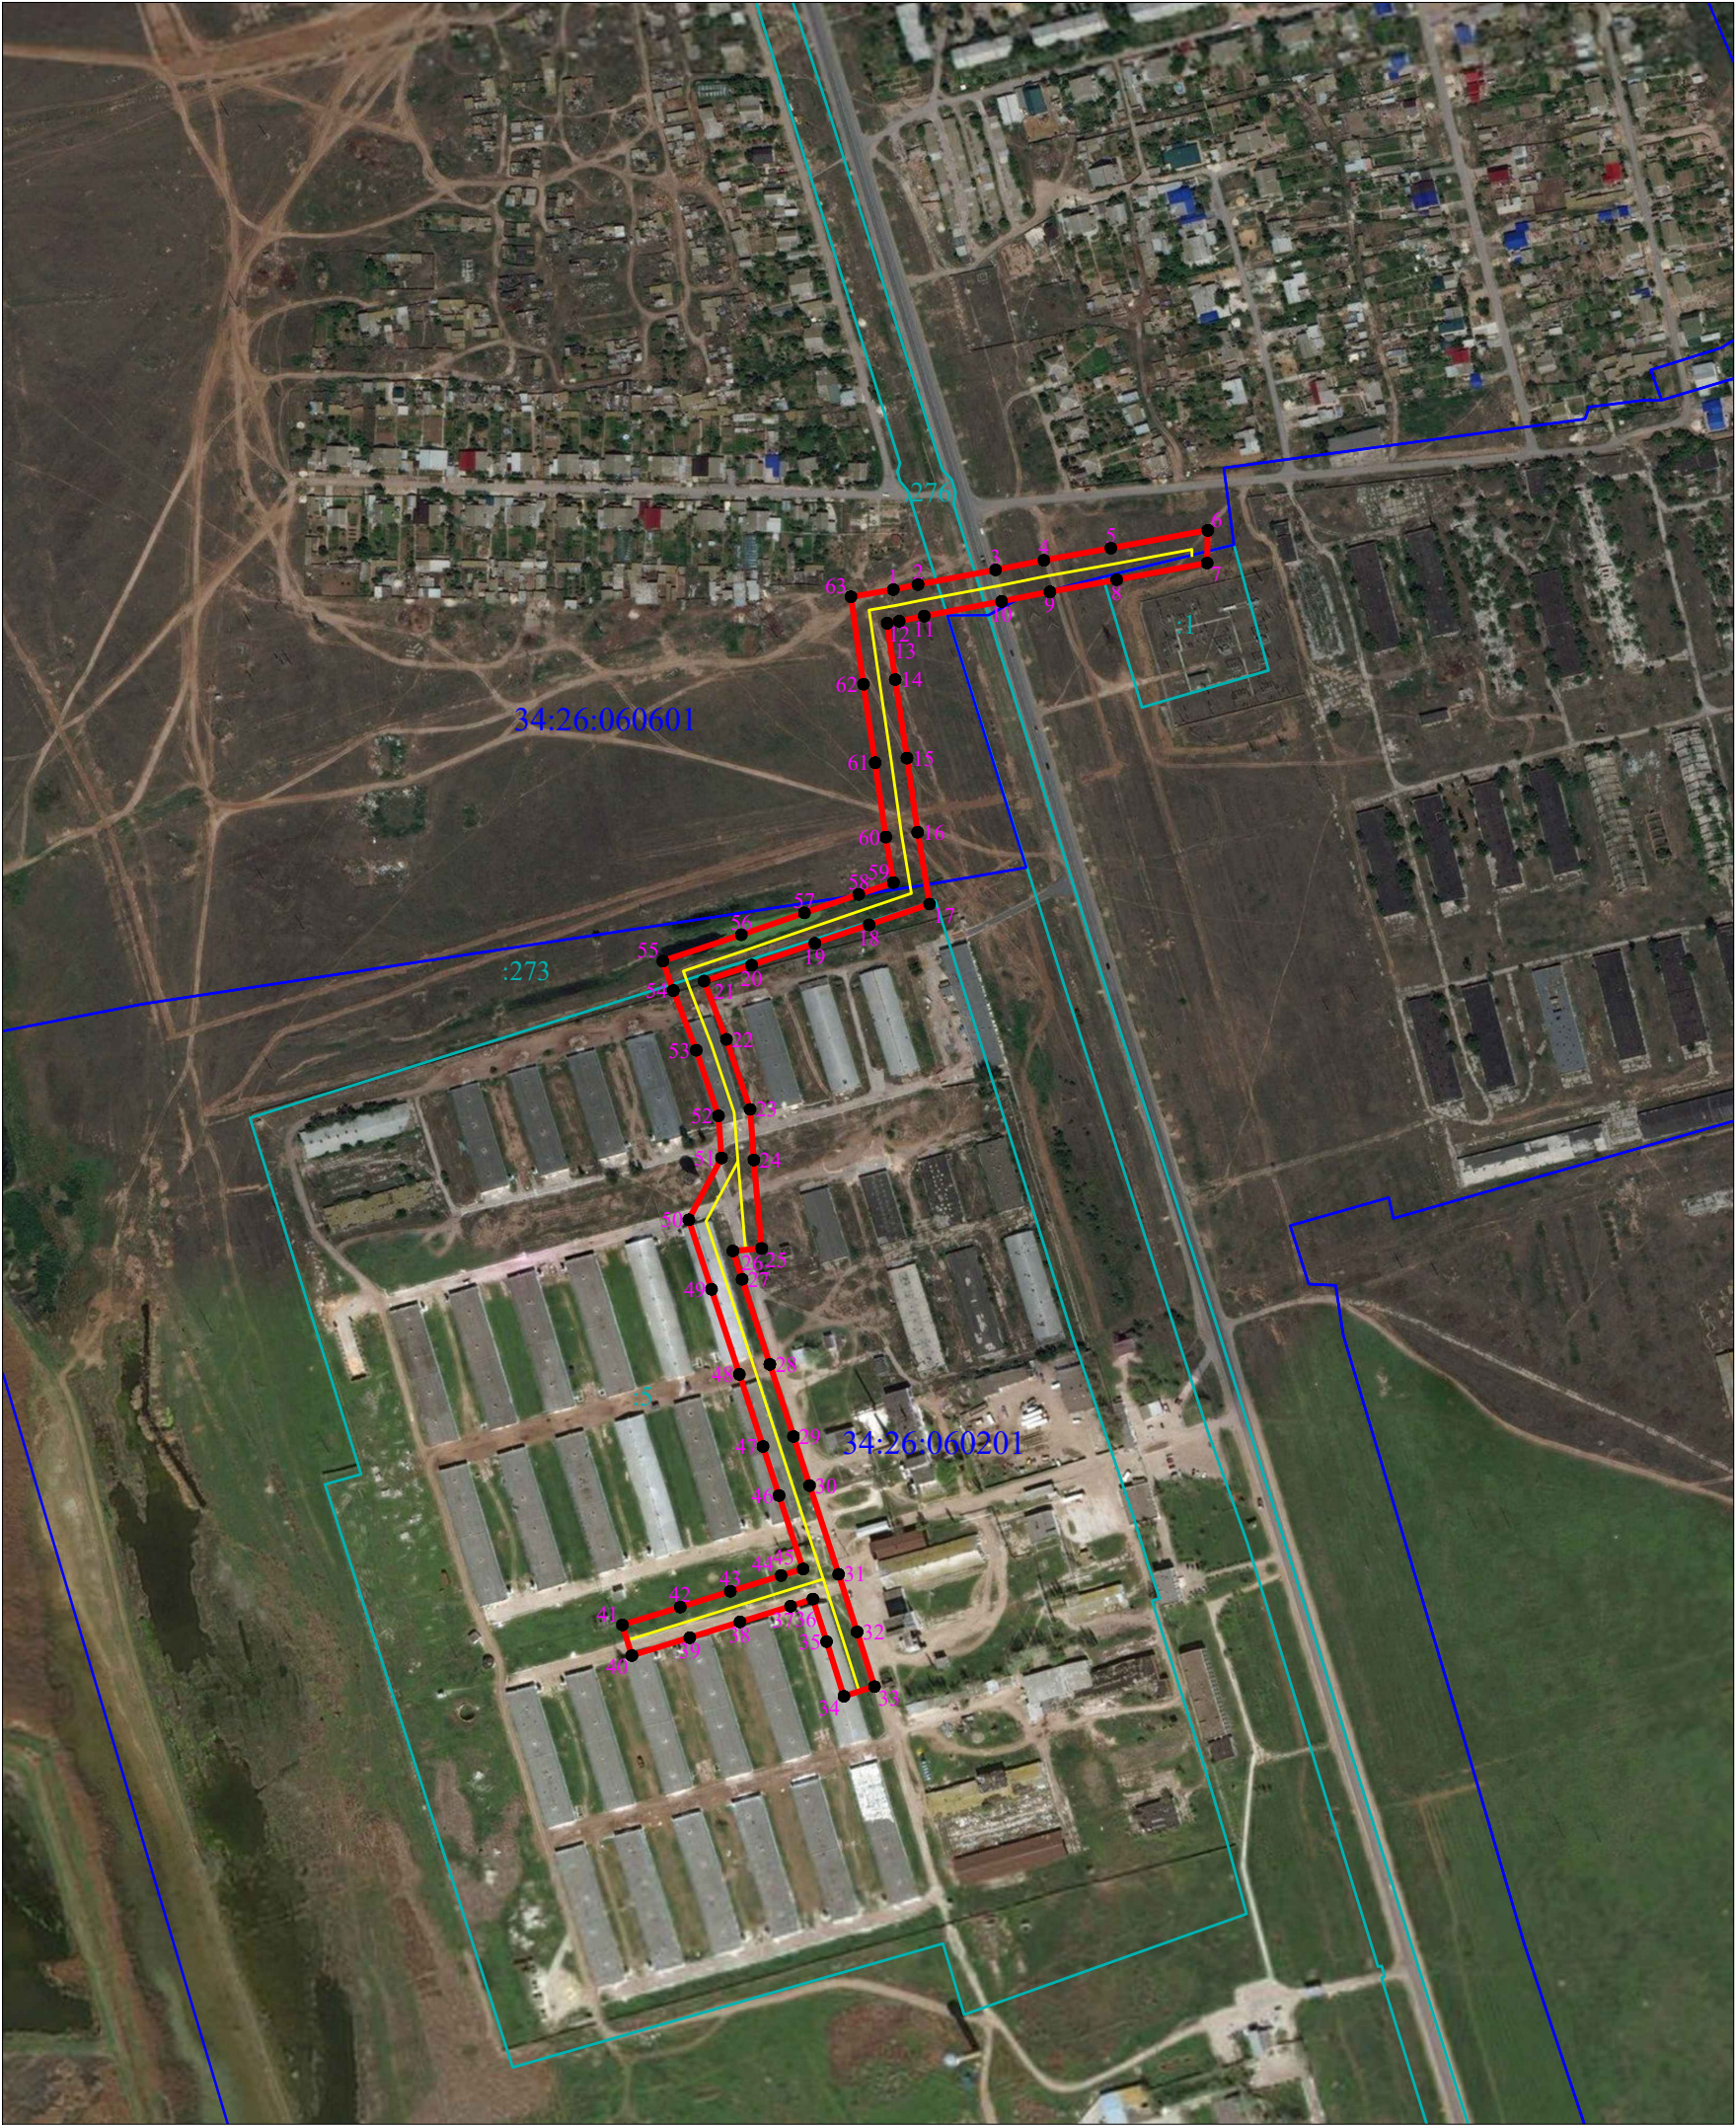

Масштаб 1:5000

Используемые условные знаки и обозначения:

- граница устанавливаемой зоны публичного сервитута
- граница земельных участков, внесенных в ГКН
- - характерная точка границы устанавливаемой зоны публичного сервитута
- 34:26:060601 - номер кадастрового квартала
- граница кадастрового квартала
- ось линии

Каталог координат					
Система координат <u>МСК-34, зона 1</u>					
Площадь 27119 м²					
Обозначение характерных точек границ	Координаты, м		Метод определения координат характерной точки	Средняя квадратическая погрешность положения характерной точки (Mt), м	Описание обозначения точки на местности (при наличии)
	X	Y			
1	2	3	4	5	6
1	450651,10	1413692,14	Картометрический метод	0,60	-
2	450654,51	1413708,72	Картометрический метод	0,60	-
3	450664,33	1413760,59	Картометрический метод	0,60	-
4	450670,74	1413793,05	Картометрический метод	0,60	-
5	450678,87	1413837,90	Картометрический метод	0,60	-
6	450690,84	1413902,86	Картометрический метод	0,60	-
7	450668,90	1413902,41	Картометрический метод	0,60	-
8	450657,72	1413841,77	Картометрический метод	0,60	-
9	450649,62	1413797,05	Картометрический метод	0,60	-
10	450643,22	1413764,68	Картометрический метод	0,60	-
11	450633,40	1413712,87	Картометрический метод	0,60	-
12	450629,96	1413696,07	Картометрический метод	0,60	-
13	450628,62	1413688,00	Картометрический метод	0,60	-
14	450590,88	1413693,42	Картометрический метод	0,60	-
15	450538,22	1413701,28	Картометрический метод	0,60	-
16	450488,54	1413708,40	Картометрический метод	0,60	-
17	450440,34	1413716,42	Картометрический метод	0,60	-
18	450426,46	1413675,96	Картометрический метод	0,60	-
19	450414,06	1413639,51	Картометрический метод	0,60	-
20	450399,45	1413597,22	Картометрический метод	0,60	-
21	450388,75	1413565,31	Картометрический метод	0,60	-
22	450349,72	1413580,31	Картометрический метод	0,60	-
23	450302,77	1413596,20	Картометрический метод	0,60	-
24	450268,88	1413598,70	Картометрический метод	0,60	-
25	450209,58	1413603,89	Картометрический метод	0,60	-
26	450207,92	1413584,58	Картометрический метод	0,60	-
27	450188,92	1413590,79	Картометрический метод	0,60	-
28	450131,91	1413609,43	Картометрический метод	0,60	-
29	450083,59	1413625,25	Картометрический метод	0,60	-
30	450050,66	1413636,01	Картометрический метод	0,60	-
31	449991,21	1413655,46	Картометрический метод	0,60	-
32	449952,66	1413667,90	Картометрический метод	0,60	-
33	449915,95	1413679,53	Картометрический метод	0,60	-
34	449909,46	1413659,03	Картометрический метод	0,60	-
35	449946,10	1413647,43	Картометрический метод	0,60	-
36	449974,62	1413638,23	Картометрический метод	0,60	-
37	449969,82	1413623,33	Картометрический метод	0,60	-
38	449959,27	1413589,36	Картометрический метод	0,60	-
39	449948,72	1413555,77	Картометрический метод	0,60	-
40	449936,75	1413516,99	Картометрический метод	0,60	-
41	449957,29	1413510,66	Картометрический метод	0,60	-
42	449969,25	1413549,37	Картометрический метод	0,60	-
43	449979,80	1413582,95	Картометрический метод	0,60	-
44	449990,35	1413616,95	Картометрический метод	0,60	-
45	449994,78	1413631,71	Картометрический метод	0,60	-
46	450043,98	1413615,58	Картометрический метод	0,60	-

Каталог координат					
47	450076,91	1413604,82	Картометрический метод	0,60	-
48	450125,23	1413589,00	Картометрический метод	0,60	-
49	450182,23	1413570,35	Картометрический метод	0,60	-
50	450228,81	1413555,12	Картометрический метод	0,60	-
51	450270,26	1413577,04	Картометрический метод	0,60	-
52	450298,45	1413574,96	Картометрический метод	0,60	-
53	450342,42	1413560,09	Картометрический метод	0,60	-
54	450382,45	1413544,70	Картометрический метод	0,60	-
55	450402,17	1413537,71	Картометрический метод	0,60	-
56	450419,81	1413590,29	Картометрический метод	0,60	-
57	450434,40	1413632,54	Картометрический метод	0,60	-
58	450446,81	1413669,01	Картометрический метод	0,60	-
59	450454,77	1413692,22	Картометрический метод	0,60	-
60	450485,25	1413687,15	Картометрический метод	0,60	-
61	450535,11	1413680,00	Картометрический метод	0,60	-
62	450587,75	1413672,15	Картометрический метод	0,60	-
63	450646,35	1413663,74	Картометрический метод	0,60	-
1	450651,10	1413692,14	Картометрический метод	0,60	-
3. Сведения о характерных точках части (частей) границы объекта					
Обозначение характерных точек части границы	Координаты, м		Метод определения координат характерной точки	Средняя квадратическая погрешность положения характерной точки (Mt), м	Описание обозначения точки на местности (при наличии)
	X	Y			
1	2	3	4	5	6
Часть № -					
-	-	-	-	-	-