

ОПИСАНИЕ МЕСТОПОЛОЖЕНИЯ ГРАНИЦ
публичного сервитута объекта электроэнергетики: ВЛ-220 КВ "ЧЕРНЫЙ ЯР" (ЧЕРНЫЙ ЯР-ЮЖНАЯ)
(наименование объекта, местоположение границ которого описано (далее - объект))

Раздел 1

Сведения об объекте		
№ п/п	Характеристики объекта	Описание характеристик
1	2	3
1	Местоположение объекта	Российская Федерация, Волгоградская область, Светлоярский муниципальный район
2	Площадь объекта +/- величина погрешности определения площади (Р+/- Дельта Р)	3220164 кв.м ± 613 кв.м
3	Иные характеристики объекта	Публичный сервитут, установленный в соответствии со статьей 3.6 Федерального закона от 25.10.2001 №137-ФЗ «О введении в действие Земельного кодекса Российской Федерации», в целях эксплуатации объекта электроэнергетики ВЛ-220 КВ "ЧЕРНЫЙ ЯР" (ЧЕРНЫЙ ЯР-ЮЖНАЯ) сроком действия 49 лет в интересах Публичного акционерного общества "Федеральная сетевая компания Единой энергетической системы", ОГРН 1024701893336, ИНН 4716016979, адрес 117630, г. Москва, ул. Академика Челомея, д. 5 А, тел. 8-800-200-18-81, info@fsk-ees.ru

Раздел 2

Сведения о местоположении границ объекта					
1. Система координат <u>МСК-34, зона 1</u>					
2. Сведения о характерных точках границ объекта					
Обозначение характерных точек границ	Координаты, м		Метод определения координат характерной точки	Средняя квадратическая погрешность положения характерной точки (M_t), м	Описание обозначения точки на местности (при наличии)
	X	Y			
1	2	3	4	5	6
Зона1(1)	–	–	–	–	–
1	444959.96	1396771.05	Аналитический метод	0.10	закрепление отсутствует
2	444947.92	1396818.83	Аналитический метод	0.10	закрепление отсутствует
3	444938.59	1396857.86	Аналитический метод	0.10	закрепление отсутствует
4	444913.54	1396852.52	Аналитический метод	0.10	закрепление отсутствует
5	444889.72	1396847.24	Аналитический метод	0.10	закрепление отсутствует
6	444899.33	1396807.02	Аналитический метод	0.10	закрепление отсутствует
7	444911.47	1396758.84	Аналитический метод	0.10	закрепление отсутствует
1	444959.96	1396771.05	Аналитический метод	0.10	закрепление отсутствует
Зона1(2)	–	–	–	–	–
8	444932.49	1396883.35	Аналитический метод	0.10	закрепление отсутствует
9	444875.93	1397119.94	Аналитический метод	0.10	закрепление отсутствует
10	444647.58	1397183.58	Аналитический метод	0.10	закрепление отсутствует
11	444450.50	1397240.44	Аналитический метод	0.10	закрепление отсутствует
12	444447.92	1397444.95	Аналитический метод	0.10	закрепление отсутствует
13	444454.25	1397687.31	Аналитический метод	0.10	закрепление отсутствует
14	444460.62	1397930.82	Аналитический метод	0.10	закрепление отсутствует
15	444466.95	1398173.22	Аналитический метод	0.10	закрепление отсутствует
16	444473.40	1398420.88	Аналитический метод	0.10	закрепление отсутствует
17	444479.84	1398663.86	Аналитический метод	0.10	закрепление отсутствует
18	444486.42	1398911.39	Аналитический метод	0.10	закрепление отсутствует
19	444492.21	1399140.86	Аналитический метод	0.10	закрепление отсутствует
20	444498.55	1399380.26	Аналитический метод	0.10	закрепление отсутствует
21	444505.71	1399656.31	Аналитический метод	0.10	закрепление отсутствует
22	444511.50	1399874.80	Аналитический метод	0.10	закрепление отсутствует
23	444518.30	1400132.30	Аналитический метод	0.10	закрепление отсутствует
24	444524.85	1400381.57	Аналитический метод	0.10	закрепление

					отсутствует
25	444531.84	1400648.98	Аналитический метод	0.10	закрепление отсутствует
26	444538.43	1400897.28	Аналитический метод	0.10	закрепление отсутствует
27	444545.04	1401145.31	Аналитический метод	0.10	закрепление отсутствует
28	444551.38	1401388.08	Аналитический метод	0.10	закрепление отсутствует
29	444557.70	1401636.42	Аналитический метод	0.10	закрепление отсутствует
30	444564.51	1401883.79	Аналитический метод	0.10	закрепление отсутствует
31	444570.80	1402131.56	Аналитический метод	0.10	закрепление отсутствует
32	444577.54	1402378.83	Аналитический метод	0.10	закрепление отсутствует
33	444584.18	1402635.13	Аналитический метод	0.10	закрепление отсутствует
34	444590.94	1402888.22	Аналитический метод	0.10	закрепление отсутствует
35	444597.42	1403141.52	Аналитический метод	0.10	закрепление отсутствует
36	444604.08	1403394.01	Аналитический метод	0.10	закрепление отсутствует
37	444610.90	1403652.45	Аналитический метод	0.10	закрепление отсутствует
38	444617.43	1403905.67	Аналитический метод	0.10	закрепление отсутствует
39	444624.27	1404163.84	Аналитический метод	0.10	закрепление отсутствует
40	444630.81	1404415.05	Аналитический метод	0.10	закрепление отсутствует
41	444637.52	1404673.86	Аналитический метод	0.10	закрепление отсутствует
42	444642.70	1404865.33	Аналитический метод	0.10	закрепление отсутствует
43	444649.28	1405119.67	Аналитический метод	0.10	закрепление отсутствует
44	444656.09	1405371.58	Аналитический метод	0.10	закрепление отсутствует
45	444662.75	1405628.28	Аналитический метод	0.10	закрепление отсутствует
46	444669.50	1405882.85	Аналитический метод	0.10	закрепление отсутствует
47	444676.44	1406142.34	Аналитический метод	0.10	закрепление отсутствует
48	444683.03	1406398.52	Аналитический метод	0.10	закрепление отсутствует
49	444695.57	1406654.81	Аналитический метод	0.10	закрепление отсутствует
50	444699.34	1406797.05	Аналитический метод	0.10	закрепление отсутствует
51	444700.25	1407050.09	Аналитический метод	0.10	закрепление отсутствует
52	444706.97	1407305.18	Аналитический метод	0.10	закрепление отсутствует
53	444711.12	1407517.25	Аналитический метод	0.10	закрепление отсутствует
54	444712.36	1407693.31	Аналитический метод	0.10	закрепление отсутствует
55	444693.81	1407959.51	Аналитический метод	0.10	закрепление отсутствует
56	444682.35	1408226.76	Аналитический метод	0.10	закрепление отсутствует
57	444671.61	1408473.81	Аналитический метод	0.10	закрепление отсутствует
58	444660.58	1408725.70	Аналитический метод	0.10	закрепление

					отсутствует
59	444649.67	1408981.58	Аналитический метод	0.10	закрепление отсутствует
60	444638.34	1409244.06	Аналитический метод	0.10	закрепление отсутствует
61	444627.83	1409490.27	Аналитический метод	0.10	закрепление отсутствует
62	444616.72	1409748.83	Аналитический метод	0.10	закрепление отсутствует
63	444605.86	1410004.30	Аналитический метод	0.10	закрепление отсутствует
64	444600.16	1410193.13	Аналитический метод	0.10	закрепление отсутствует
65	444689.54	1410359.04	Аналитический метод	0.10	закрепление отсутствует
66	444785.97	1410532.12	Аналитический метод	0.10	закрепление отсутствует
67	444900.16	1410722.03	Аналитический метод	0.10	закрепление отсутствует
68	444974.40	1410855.70	Аналитический метод	0.10	закрепление отсутствует
69	445039.68	1410972.62	Аналитический метод	0.10	закрепление отсутствует
70	445147.33	1411181.37	Аналитический метод	0.10	закрепление отсутствует
71	445252.45	1411369.95	Аналитический метод	0.10	закрепление отсутствует
72	445376.54	1411593.21	Аналитический метод	0.10	закрепление отсутствует
73	445483.13	1411784.47	Аналитический метод	0.10	закрепление отсутствует
74	445580.05	1411958.77	Аналитический метод	0.10	закрепление отсутствует
75	445694.31	1412164.03	Аналитический метод	0.10	закрепление отсутствует
76	445809.65	1412371.05	Аналитический метод	0.10	закрепление отсутствует
77	445922.08	1412554.46	Аналитический метод	0.10	закрепление отсутствует
78	445760.67	1412699.22	Аналитический метод	0.10	закрепление отсутствует
79	445626.08	1412832.65	Аналитический метод	0.10	закрепление отсутствует
80	445442.58	1413013.87	Аналитический метод	0.10	закрепление отсутствует
81	445262.07	1413192.14	Аналитический метод	0.10	закрепление отсутствует
82	445074.55	1413377.33	Аналитический метод	0.10	закрепление отсутствует
83	444947.81	1413502.53	Аналитический метод	0.10	закрепление отсутствует
84	444770.96	1413687.92	Аналитический метод	0.10	закрепление отсутствует
85	444815.82	1413851.44	Аналитический метод	0.10	закрепление отсутствует
86	444880.69	1414029.98	Аналитический метод	0.10	закрепление отсутствует
87	445009.68	1414430.79	Аналитический метод	0.10	закрепление отсутствует
88	445065.99	1414630.34	Аналитический метод	0.10	закрепление отсутствует
89	445144.08	1414873.49	Аналитический метод	0.10	закрепление отсутствует
90	445219.19	1415106.88	Аналитический метод	0.10	закрепление отсутствует
91	445295.05	1415343.79	Аналитический метод	0.10	закрепление отсутствует
92	445314.23	1415417.39	Аналитический метод	0.10	закрепление

					отсутствует
93	445266.51	1415432.54	Аналитический метод	0.10	закрепление отсутствует
94	445247.01	1415357.73	Аналитический метод	0.10	закрепление отсутствует
95	445171.58	1415122.17	Аналитический метод	0.10	закрепление отсутствует
96	445096.48	1414888.78	Аналитический метод	0.10	закрепление отсутствует
97	445018.11	1414644.78	Аналитический метод	0.10	закрепление отсутствует
98	444961.80	1414445.24	Аналитический метод	0.10	закрепление отсутствует
99	444833.38	1414046.18	Аналитический метод	0.10	закрепление отсутствует
100	444768.13	1413866.62	Аналитический метод	0.10	закрепление отсутствует
101	444715.26	1413673.88	Аналитический метод	0.10	закрепление отсутствует
102	444912.14	1413467.48	Аналитический метод	0.10	закрепление отсутствует
103	445039.41	1413341.75	Аналитический метод	0.10	закрепление отсутствует
104	445226.93	1413156.57	Аналитический метод	0.10	закрепление отсутствует
105	445407.44	1412978.30	Аналитический метод	0.10	закрепление отсутствует
106	445590.91	1412797.11	Аналитический метод	0.10	закрепление отсутствует
107	445726.36	1412662.83	Аналитический метод	0.10	закрепление отсутствует
108	445857.68	1412545.06	Аналитический метод	0.10	закрепление отсутствует
109	445766.48	1412396.30	Аналитический метод	0.10	закрепление отсутствует
110	445650.62	1412188.35	Аналитический метод	0.10	закрепление отсутствует
111	445536.36	1411983.07	Аналитический метод	0.10	закрепление отсутствует
112	445439.45	1411808.81	Аналитический метод	0.10	закрепление отсутствует
113	445332.85	1411617.52	Аналитический метод	0.10	закрепление отсутствует
114	445208.76	1411394.26	Аналитический метод	0.10	закрепление отсутствует
115	445103.26	1411205.01	Аналитический метод	0.10	закрепление отсутствует
116	444995.62	1410996.27	Аналитический метод	0.10	закрепление отсутствует
117	444930.71	1410880.03	Аналитический метод	0.10	закрепление отсутствует
118	444856.87	1410747.06	Аналитический метод	0.10	закрепление отсутствует
119	444742.69	1410557.18	Аналитический метод	0.10	закрепление отсутствует
120	444645.66	1410383.01	Аналитический метод	0.10	закрепление отсутствует
121	444553.12	1410209.41	Аналитический метод	0.10	закрепление отсутствует
122	444550.82	1410198.52	Аналитический метод	0.10	закрепление отсутствует
123	444555.89	1410002.54	Аналитический метод	0.10	закрепление отсутствует
124	444566.76	1409746.68	Аналитический метод	0.10	закрепление отсутствует
125	444577.88	1409488.13	Аналитический метод	0.10	закрепление отсутствует
126	444588.39	1409241.90	Аналитический метод	0.10	закрепление

					отсутствует
127	444599.72	1408979.45	Аналитический метод	0.10	закрепление отсутствует
128	444610.63	1408723.54	Аналитический метод	0.10	закрепление отсутствует
129	444621.66	1408471.64	Аналитический метод	0.10	закрепление отсутствует
130	444632.39	1408224.62	Аналитический метод	0.10	закрепление отсутствует
131	444643.89	1407956.70	Аналитический метод	0.10	закрепление отсутствует
132	444662.35	1407691.75	Аналитический метод	0.10	закрепление отсутствует
133	444661.13	1407517.92	Аналитический метод	0.10	закрепление отсутствует
134	444656.98	1407306.33	Аналитический метод	0.10	закрепление отсутствует
135	444650.25	1407050.83	Аналитический метод	0.10	закрепление отсутствует
136	444649.34	1406797.80	Аналитический метод	0.10	закрепление отсутствует
137	444645.61	1406656.70	Аналитический метод	0.10	закрепление отсутствует
138	444633.06	1406400.39	Аналитический метод	0.10	закрепление отсутствует
139	444626.45	1406143.68	Аналитический метод	0.10	закрепление отсутствует
140	444619.52	1405884.18	Аналитический метод	0.10	закрепление отсутствует
141	444612.77	1405629.58	Аналитический метод	0.10	закрепление отсутствует
142	444606.11	1405372.91	Аналитический метод	0.10	закрепление отсутствует
143	444599.30	1405121.00	Аналитический метод	0.10	закрепление отсутствует
144	444592.72	1404866.65	Аналитический метод	0.10	закрепление отсутствует
145	444587.54	1404675.19	Аналитический метод	0.10	закрепление отсутствует
146	444580.83	1404416.35	Аналитический метод	0.10	закрепление отсутствует
147	444574.29	1404165.16	Аналитический метод	0.10	закрепление отсутствует
148	444567.45	1403906.96	Аналитический метод	0.10	закрепление отсутствует
149	444560.91	1403653.77	Аналитический метод	0.10	закрепление отсутствует
150	444554.09	1403395.33	Аналитический метод	0.10	закрепление отсутствует
151	444547.44	1403142.80	Аналитический метод	0.10	закрепление отсутствует
152	444540.96	1402889.53	Аналитический метод	0.10	закрепление отсутствует
153	444534.20	1402636.43	Аналитический метод	0.10	закрепление отсутствует
154	444527.56	1402380.16	Аналитический метод	0.10	закрепление отсутствует
155	444520.82	1402132.88	Аналитический метод	0.10	закрепление отсутствует
156	444514.53	1401885.12	Аналитический метод	0.10	закрепление отсутствует
157	444507.72	1401637.74	Аналитический метод	0.10	закрепление отсутствует
158	444501.39	1401389.38	Аналитический метод	0.10	закрепление отсутствует
159	444495.06	1401146.65	Аналитический метод	0.10	закрепление отсутствует
160	444488.45	1400898.61	Аналитический метод	0.10	закрепление

					отсутствует
161	444481.86	1400650.28	Аналитический метод	0.10	закрепление отсутствует
162	444474.87	1400382.89	Аналитический метод	0.10	закрепление отсутствует
163	444468.32	1400133.62	Аналитический метод	0.10	закрепление отсутствует
164	444461.52	1399876.13	Аналитический метод	0.10	закрепление отсутствует
165	444455.73	1399657.61	Аналитический метод	0.10	закрепление отсутствует
166	444448.57	1399381.59	Аналитический метод	0.10	закрепление отсутствует
167	444442.23	1399142.15	Аналитический метод	0.10	закрепление отсутствует
168	444436.43	1398912.68	Аналитический метод	0.10	закрепление отсутствует
169	444429.86	1398665.18	Аналитический метод	0.10	закрепление отсутствует
170	444423.42	1398422.19	Аналитический метод	0.10	закрепление отсутствует
171	444416.96	1398174.53	Аналитический метод	0.10	закрепление отсутствует
172	444410.63	1397932.12	Аналитический метод	0.10	закрепление отсутствует
173	444404.27	1397688.62	Аналитический метод	0.10	закрепление отсутствует
174	444397.91	1397445.28	Аналитический метод	0.10	закрепление отсутствует
175	444400.98	1397202.69	Аналитический метод	0.10	закрепление отсутствует
176	444633.94	1397135.48	Аналитический метод	0.10	закрепление отсутствует
177	444834.14	1397079.68	Аналитический метод	0.10	закрепление отсутствует
178	444883.71	1396872.38	Аналитический метод	0.10	закрепление отсутствует
179	444908.12	1396878.03	Аналитический метод	0.10	закрепление отсутствует
8	444932.49	1396883.35	Аналитический метод	0.10	закрепление отсутствует
Зона1(3)	–	–	–	–	–
180	445321.20	1415443.43	Аналитический метод	0.10	закрепление отсутствует
181	445354.76	1415572.88	Аналитический метод	0.10	закрепление отсутствует
182	445438.86	1415816.85	Аналитический метод	0.10	закрепление отсутствует
183	445502.53	1415978.67	Аналитический метод	0.10	закрепление отсутствует
184	445704.16	1416014.95	Аналитический метод	0.10	закрепление отсутствует
185	445931.01	1416046.50	Аналитический метод	0.10	закрепление отсутствует
186	446154.27	1416082.46	Аналитический метод	0.10	закрепление отсутствует
187	446394.02	1416112.25	Аналитический метод	0.10	закрепление отсутствует
188	446404.71	1416423.16	Аналитический метод	0.10	закрепление отсутствует
189	446416.98	1416729.30	Аналитический метод	0.10	закрепление отсутствует
190	446426.10	1416962.92	Аналитический метод	0.10	закрепление отсутствует
191	446441.10	1417345.77	Аналитический метод	0.10	закрепление отсутствует
192	446450.18	1417573.11	Аналитический метод	0.10	закрепление отсутствует

193	446462.90	1417868.12	Аналитический метод	0.10	закрепление отсутствует
194	446689.69	1417913.57	Аналитический метод	0.10	закрепление отсутствует
195	446934.37	1417953.41	Аналитический метод	0.10	закрепление отсутствует
196	447182.09	1417993.68	Аналитический метод	0.10	закрепление отсутствует
197	447428.14	1418033.78	Аналитический метод	0.10	закрепление отсутствует
198	447672.69	1418073.71	Аналитический метод	0.10	закрепление отсутствует
199	447914.59	1418113.20	Аналитический метод	0.10	закрепление отсутствует
200	448163.20	1418153.76	Аналитический метод	0.10	закрепление отсутствует
201	448396.03	1418191.72	Аналитический метод	0.10	закрепление отсутствует
202	448662.27	1418235.23	Аналитический метод	0.10	закрепление отсутствует
203	448905.35	1418275.00	Аналитический метод	0.10	закрепление отсутствует
204	449156.08	1418315.66	Аналитический метод	0.10	закрепление отсутствует
205	449401.88	1418355.72	Аналитический метод	0.10	закрепление отсутствует
206	449651.51	1418396.65	Аналитический метод	0.10	закрепление отсутствует
207	449900.51	1418437.23	Аналитический метод	0.10	закрепление отсутствует
208	450165.30	1418480.54	Аналитический метод	0.10	закрепление отсутствует
209	450408.80	1418517.77	Аналитический метод	0.10	закрепление отсутствует
210	450409.54	1418517.74	Аналитический метод	0.10	закрепление отсутствует
211	450628.06	1418486.85	Аналитический метод	0.10	закрепление отсутствует
212	450846.12	1418453.24	Аналитический метод	0.10	закрепление отсутствует
213	451071.97	1418418.54	Аналитический метод	0.10	закрепление отсутствует
214	451289.32	1418384.88	Аналитический метод	0.10	закрепление отсутствует
215	451549.69	1418344.53	Аналитический метод	0.10	закрепление отсутствует
216	451776.30	1418302.14	Аналитический метод	0.10	закрепление отсутствует
217	451887.31	1418302.31	Аналитический метод	0.10	закрепление отсутствует
218	451902.94	1418302.40	Аналитический метод	0.10	закрепление отсутствует
219	451927.64	1418343.48	Аналитический метод	0.10	закрепление отсутствует
220	451911.70	1418356.72	Аналитический метод	0.10	закрепление отсутствует
221	451789.73	1418456.86	Аналитический метод	0.10	закрепление отсутствует
222	451593.36	1418626.52	Аналитический метод	0.10	закрепление отсутствует
223	451396.58	1418795.94	Аналитический метод	0.10	закрепление отсутствует
224	451194.14	1418969.96	Аналитический метод	0.10	закрепление отсутствует
225	451025.57	1419115.24	Аналитический метод	0.10	закрепление отсутствует
226	450851.27	1419265.80	Аналитический метод	0.10	закрепление отсутствует

227	450685.48	1419409.40	Аналитический метод	0.10	закрепление отсутствует
228	450519.52	1419552.80	Аналитический метод	0.10	закрепление отсутствует
229	450355.90	1419696.46	Аналитический метод	0.10	закрепление отсутствует
230	450429.26	1419808.56	Аналитический метод	0.10	закрепление отсутствует
231	450526.05	1419952.37	Аналитический метод	0.10	закрепление отсутствует
232	450630.10	1420106.95	Аналитический метод	0.10	закрепление отсутствует
233	450777.86	1420326.37	Аналитический метод	0.10	закрепление отсутствует
234	450890.50	1420493.52	Аналитический метод	0.10	закрепление отсутствует
235	451006.13	1420664.86	Аналитический метод	0.10	закрепление отсутствует
236	451081.96	1420770.79	Аналитический метод	0.10	закрепление отсутствует
237	451063.98	1421001.38	Аналитический метод	0.10	закрепление отсутствует
238	451051.40	1421217.75	Аналитический метод	0.10	закрепление отсутствует
239	451036.24	1421476.05	Аналитический метод	0.10	закрепление отсутствует
240	451022.66	1421706.17	Аналитический метод	0.10	закрепление отсутствует
241	451008.95	1421935.06	Аналитический метод	0.10	закрепление отсутствует
242	450995.56	1422162.34	Аналитический метод	0.10	закрепление отсутствует
243	450981.93	1422391.52	Аналитический метод	0.10	закрепление отсутствует
244	450968.32	1422619.64	Аналитический метод	0.10	закрепление отсутствует
245	450954.63	1422853.13	Аналитический метод	0.10	закрепление отсутствует
246	450947.16	1423043.77	Аналитический метод	0.10	закрепление отсутствует
247	451004.18	1423241.78	Аналитический метод	0.10	закрепление отсутствует
248	451071.04	1423458.39	Аналитический метод	0.10	закрепление отсутствует
249	451138.00	1423675.89	Аналитический метод	0.10	закрепление отсутствует
250	451205.29	1423893.88	Аналитический метод	0.10	закрепление отсутствует
251	451257.38	1424048.68	Аналитический метод	0.10	закрепление отсутствует
252	451275.68	1424121.27	Аналитический метод	0.10	закрепление отсутствует
253	451319.97	1424252.40	Аналитический метод	0.10	закрепление отсутствует
254	451266.94	1424481.28	Аналитический метод	0.10	закрепление отсутствует
255	451208.58	1424716.66	Аналитический метод	0.10	закрепление отсутствует
256	451153.32	1424954.18	Аналитический метод	0.10	закрепление отсутствует
257	451098.81	1425189.56	Аналитический метод	0.10	закрепление отсутствует
258	451045.78	1425418.64	Аналитический метод	0.10	закрепление отсутствует
259	450991.50	1425652.76	Аналитический метод	0.10	закрепление отсутствует
260	450938.71	1425880.77	Аналитический метод	0.10	закрепление отсутствует

261	450885.52	1426110.28	Аналитический метод	0.10	закрепление отсутствует
262	450831.20	1426341.94	Аналитический метод	0.10	закрепление отсутствует
263	450776.29	1426578.94	Аналитический метод	0.10	закрепление отсутствует
264	450723.76	1426805.72	Аналитический метод	0.10	закрепление отсутствует
265	450683.40	1426998.57	Аналитический метод	0.10	закрепление отсутствует
266	450732.00	1427188.02	Аналитический метод	0.10	закрепление отсутствует
267	450797.11	1427422.86	Аналитический метод	0.10	закрепление отсутствует
268	450863.36	1427661.90	Аналитический метод	0.10	закрепление отсутствует
269	450928.70	1427898.00	Аналитический метод	0.10	закрепление отсутствует
270	450993.30	1428130.53	Аналитический метод	0.10	закрепление отсутствует
271	451055.68	1428354.97	Аналитический метод	0.10	закрепление отсутствует
272	451101.67	1428520.73	Аналитический метод	0.10	закрепление отсутствует
273	451163.56	1428743.83	Аналитический метод	0.10	закрепление отсутствует
274	451225.28	1428966.91	Аналитический метод	0.10	закрепление отсутствует
275	451285.03	1429182.94	Аналитический метод	0.10	закрепление отсутствует
276	451346.89	1429406.34	Аналитический метод	0.10	закрепление отсутствует
277	451396.32	1429575.12	Аналитический метод	0.10	закрепление отсутствует
278	451568.57	1429601.67	Аналитический метод	0.10	закрепление отсутствует
279	451788.32	1429632.25	Аналитический метод	0.10	закрепление отсутствует
280	452013.22	1429663.60	Аналитический метод	0.10	закрепление отсутствует
281	452236.18	1429694.62	Аналитический метод	0.10	закрепление отсутствует
282	452455.45	1429725.26	Аналитический метод	0.10	закрепление отсутствует
283	452675.11	1429755.90	Аналитический метод	0.10	закрепление отсутствует
284	452875.86	1429779.97	Аналитический метод	0.10	закрепление отсутствует
285	452952.26	1429894.31	Аналитический метод	0.10	закрепление отсутствует
286	453034.81	1430005.15	Аналитический метод	0.10	закрепление отсутствует
287	452989.76	1430230.53	Аналитический метод	0.10	закрепление отсутствует
288	452944.60	1430477.10	Аналитический метод	0.10	закрепление отсутствует
289	452900.55	1430717.57	Аналитический метод	0.10	закрепление отсутствует
290	452855.76	1430962.04	Аналитический метод	0.10	закрепление отсутствует
291	452811.35	1431204.37	Аналитический метод	0.10	закрепление отсутствует
292	452766.62	1431448.57	Аналитический метод	0.10	закрепление отсутствует
293	452728.73	1431654.54	Аналитический метод	0.10	закрепление отсутствует
294	452683.77	1431899.68	Аналитический метод	0.10	закрепление отсутствует

295	452638.87	1432144.47	Аналитический метод	0.10	закрепление отсутствует
296	452594.13	1432388.87	Аналитический метод	0.10	закрепление отсутствует
297	452548.77	1432634.65	Аналитический метод	0.10	закрепление отсутствует
298	452503.77	1432880.92	Аналитический метод	0.10	закрепление отсутствует
299	452458.72	1433126.18	Аналитический метод	0.10	закрепление отсутствует
300	452413.22	1433374.24	Аналитический метод	0.10	закрепление отсутствует
301	452367.85	1433620.92	Аналитический метод	0.10	закрепление отсутствует
302	452324.00	1433860.21	Аналитический метод	0.10	закрепление отсутствует
303	452279.79	1434101.40	Аналитический метод	0.10	закрепление отсутствует
304	452235.73	1434341.74	Аналитический метод	0.10	закрепление отсутствует
305	452191.48	1434583.32	Аналитический метод	0.10	закрепление отсутствует
306	452147.04	1434824.96	Аналитический метод	0.10	закрепление отсутствует
307	452102.72	1435066.59	Аналитический метод	0.10	закрепление отсутствует
308	452057.84	1435311.36	Аналитический метод	0.10	закрепление отсутствует
309	452013.44	1435554.30	Аналитический метод	0.10	закрепление отсутствует
310	451969.47	1435793.60	Аналитический метод	0.10	закрепление отсутствует
311	451924.97	1436036.68	Аналитический метод	0.10	закрепление отсутствует
312	451879.66	1436282.86	Аналитический метод	0.10	закрепление отсутствует
313	451837.94	1436511.61	Аналитический метод	0.10	закрепление отсутствует
314	451792.59	1436758.86	Аналитический метод	0.10	закрепление отсутствует
315	451749.86	1436992.83	Аналитический метод	0.10	закрепление отсутствует
316	451710.85	1437206.01	Аналитический метод	0.10	закрепление отсутствует
317	451665.42	1437454.08	Аналитический метод	0.10	закрепление отсутствует
318	451634.82	1437622.10	Аналитический метод	0.10	закрепление отсутствует
319	451597.81	1437824.12	Аналитический метод	0.10	закрепление отсутствует
320	451561.33	1438023.64	Аналитический метод	0.10	закрепление отсутствует
321	451524.41	1438225.20	Аналитический метод	0.10	закрепление отсутствует
322	451499.17	1438383.04	Аналитический метод	0.10	закрепление отсутствует
323	451576.97	1438662.33	Аналитический метод	0.10	закрепление отсутствует
324	451644.51	1438892.55	Аналитический метод	0.10	закрепление отсутствует
325	451710.69	1439121.64	Аналитический метод	0.10	закрепление отсутствует
326	451779.20	1439356.15	Аналитический метод	0.10	закрепление отсутствует
327	451847.48	1439590.22	Аналитический метод	0.10	закрепление отсутствует
328	451912.46	1439812.95	Аналитический метод	0.10	закрепление отсутствует

329	451977.68	1440037.39	Аналитический метод	0.10	закрепление отсутствует
330	452018.77	1440163.27	Аналитический метод	0.10	закрепление отсутствует
331	452022.99	1440360.05	Аналитический метод	0.10	закрепление отсутствует
332	452031.69	1440568.68	Аналитический метод	0.10	закрепление отсутствует
333	452040.30	1440781.80	Аналитический метод	0.10	закрепление отсутствует
334	452049.27	1440997.31	Аналитический метод	0.10	закрепление отсутствует
335	452057.98	1441206.69	Аналитический метод	0.10	закрепление отсутствует
336	452067.71	1441374.76	Аналитический метод	0.10	закрепление отсутствует
337	452231.44	1441474.25	Аналитический метод	0.10	закрепление отсутствует
338	452448.65	1441601.93	Аналитический метод	0.10	закрепление отсутствует
339	452650.22	1441716.54	Аналитический метод	0.10	закрепление отсутствует
340	452655.09	1441949.79	Аналитический метод	0.10	закрепление отсутствует
341	452663.81	1442196.69	Аналитический метод	0.10	закрепление отсутствует
342	452672.44	1442452.54	Аналитический метод	0.10	закрепление отсутствует
343	452680.88	1442691.68	Аналитический метод	0.10	закрепление отсутствует
344	452689.97	1442951.49	Аналитический метод	0.10	закрепление отсутствует
345	452698.77	1443202.49	Аналитический метод	0.10	закрепление отсутствует
346	452707.59	1443456.49	Аналитический метод	0.10	закрепление отсутствует
347	452716.36	1443706.39	Аналитический метод	0.10	закрепление отсутствует
348	452725.83	1443956.64	Аналитический метод	0.10	закрепление отсутствует
349	452734.51	1444203.58	Аналитический метод	0.10	закрепление отсутствует
350	452743.45	1444458.00	Аналитический метод	0.10	закрепление отсутствует
351	452755.19	1444689.38	Аналитический метод	0.10	закрепление отсутствует
352	452599.89	1444843.22	Аналитический метод	0.10	закрепление отсутствует
353	452420.84	1445020.16	Аналитический метод	0.10	закрепление отсутствует
354	452244.09	1445194.95	Аналитический метод	0.10	закрепление отсутствует
355	452064.63	1445372.43	Аналитический метод	0.10	закрепление отсутствует
356	451884.28	1445550.95	Аналитический метод	0.10	закрепление отсутствует
357	451834.64	1445600.05	Аналитический метод	0.10	закрепление отсутствует
358	451733.43	1445611.84	Аналитический метод	0.10	закрепление отсутствует
359	451840.10	1445506.32	Аналитический метод	0.10	закрепление отсутствует
360	452020.47	1445327.77	Аналитический метод	0.10	закрепление отсутствует
361	452199.94	1445150.29	Аналитический метод	0.10	закрепление отсутствует
362	452376.69	1444975.49	Аналитический метод	0.10	закрепление отсутствует

363	452555.76	1444798.54	Аналитический метод	0.10	закрепление отсутствует
364	452692.06	1444664.49	Аналитический метод	0.10	закрепление отсутствует
365	452685.89	1444460.09	Аналитический метод	0.10	закрепление отсутствует
366	452676.94	1444205.56	Аналитический метод	0.10	закрепление отсутствует
367	452668.27	1443958.74	Аналитический метод	0.10	закрепление отсутствует
368	452658.80	1443708.47	Аналитический метод	0.10	закрепление отсутствует
369	452650.03	1443458.52	Аналитический метод	0.10	закрепление отсутствует
370	452641.20	1443204.51	Аналитический метод	0.10	закрепление отсутствует
371	452632.40	1442953.51	Аналитический метод	0.10	закрепление отсутствует
372	452623.32	1442693.75	Аналитический метод	0.10	закрепление отсутствует
373	452614.88	1442454.48	Аналитический метод	0.10	закрепление отсутствует
374	452606.24	1442198.67	Аналитический метод	0.10	закрепление отсутствует
375	452597.52	1441951.67	Аналитический метод	0.10	закрепление отсутствует
376	452589.75	1441752.60	Аналитический метод	0.10	закрепление отсутствует
377	452419.31	1441651.49	Аналитический метод	0.10	закрепление отсутствует
378	452202.18	1441523.86	Аналитический метод	0.10	закрепление отсутствует
379	452007.74	1441410.84	Аналитический метод	0.10	закрепление отсутствует
380	452000.43	1441209.24	Аналитический метод	0.10	закрепление отсутствует
381	451991.72	1440999.70	Аналитический метод	0.10	закрепление отсутствует
382	451982.75	1440784.20	Аналитический метод	0.10	закрепление отсутствует
383	451974.14	1440570.99	Аналитический метод	0.10	закрепление отсутствует
384	451965.44	1440362.30	Аналитический метод	0.10	закрепление отсутствует
385	451956.00	1440173.70	Аналитический метод	0.10	закрепление отсутствует
386	451922.46	1440053.78	Аналитический метод	0.10	закрепление отсутствует
387	451857.16	1439829.05	Аналитический метод	0.10	закрепление отсутствует
388	451792.19	1439606.35	Аналитический метод	0.10	закрепление отсутствует
389	451723.92	1439372.30	Аналитический метод	0.10	закрепление отсутствует
390	451655.37	1439137.69	Аналитический метод	0.10	закрепление отсутствует
391	451590.72	1438908.12	Аналитический метод	0.10	закрепление отсутствует
392	451523.22	1438678.07	Аналитический метод	0.10	закрепление отсутствует
393	451434.74	1438386.43	Аналитический метод	0.10	закрепление отсутствует
394	451467.74	1438214.90	Аналитический метод	0.10	закрепление отсутствует
395	451504.66	1438013.32	Аналитический метод	0.10	закрепление отсутствует
396	451541.16	1437813.73	Аналитический метод	0.10	закрепление отсутствует

397	451578.16	1437611.75	Аналитический метод	0.10	закрепление отсутствует
398	451608.76	1437443.72	Аналитический метод	0.10	закрепление отсутствует
399	451654.19	1437195.63	Аналитический метод	0.10	закрепление отсутствует
400	451693.19	1436982.48	Аналитический метод	0.10	закрепление отсутствует
401	451735.93	1436748.51	Аналитический метод	0.10	закрепление отсутствует
402	451781.28	1436501.24	Аналитический метод	0.10	закрепление отсутствует
403	451823.01	1436272.47	Аналитический метод	0.10	закрепление отсутствует
404	451868.32	1436026.30	Аналитический метод	0.10	закрепление отсутствует
405	451912.81	1435783.22	Аналитический метод	0.10	закрепление отсутствует
406	451956.79	1435543.91	Аналитический метод	0.10	закрепление отсутствует
407	452001.18	1435301.01	Аналитический метод	0.10	закрепление отсутствует
408	452046.06	1435056.23	Аналитический метод	0.10	закрепление отсутствует
409	452090.39	1434814.53	Аналитический метод	0.10	закрепление отсутствует
410	452134.83	1434572.90	Аналитический метод	0.10	закрепление отсутствует
411	452179.07	1434331.39	Аналитический метод	0.10	закрепление отсутствует
412	452223.14	1434090.97	Аналитический метод	0.10	закрепление отсутствует
413	452267.34	1433849.82	Аналитический метод	0.10	закрепление отсутствует
414	452311.20	1433610.49	Аналитический метод	0.10	закрепление отсутствует
415	452356.57	1433363.84	Аналитический метод	0.10	закрепление отсутствует
416	452402.07	1433115.77	Аналитический метод	0.10	закрепление отсутствует
417	452447.11	1432870.56	Аналитический метод	0.10	закрепление отсутствует
418	452492.11	1432624.25	Аналитический метод	0.10	закрепление отсутствует
419	452537.49	1432378.41	Аналитический метод	0.10	закрепление отсутствует
420	452582.21	1432134.07	Аналитический метод	0.10	закрепление отсутствует
421	452627.11	1431889.32	Аналитический метод	0.10	закрепление отсутствует
422	452672.08	1431644.16	Аналитический метод	0.10	закрепление отсутствует
423	452709.97	1431438.19	Аналитический метод	0.10	закрепление отсутствует
424	452754.68	1431194.02	Аналитический метод	0.10	закрепление отсутствует
425	452799.11	1430951.62	Аналитический метод	0.10	закрепление отсутствует
426	452843.89	1430707.18	Аналитический метод	0.10	закрепление отсутствует
427	452887.94	1430466.72	Аналитический метод	0.10	закрепление отсутствует
428	452933.12	1430220.05	Аналитический метод	0.10	закрепление отсутствует
429	452968.81	1430019.73	Аналитический метод	0.10	закрепление отсутствует
430	452905.12	1429927.42	Аналитический метод	0.10	закрепление отсутствует

431	452840.54	1429837.93	Аналитический метод	0.10	закрепление отсутствует
432	452667.36	1429812.98	Аналитический метод	0.10	закрепление отсутствует
433	452447.47	1429782.30	Аналитический метод	0.10	закрепление отсутствует
434	452228.19	1429751.66	Аналитический метод	0.10	закрепление отсутствует
435	452005.26	1429720.64	Аналитический метод	0.10	закрепление отсутствует
436	451780.38	1429689.30	Аналитический метод	0.10	закрепление отсутствует
437	451560.53	1429658.70	Аналитический метод	0.10	закрепление отсутствует
438	451348.35	1429629.89	Аналитический метод	0.10	закрепление отсутствует
439	451291.41	1429421.84	Аналитический метод	0.10	закрепление отсутствует
440	451229.52	1429198.29	Аналитический метод	0.10	закрепление отсутствует
441	451169.75	1428982.22	Аналитический метод	0.10	закрепление отсутствует
442	451108.07	1428759.26	Аналитический метод	0.10	закрепление отсутствует
443	451046.17	1428536.13	Аналитический метод	0.10	закрепление отсутствует
444	451000.20	1428370.44	Аналитический метод	0.10	закрепление отсутствует
445	450937.80	1428145.94	Аналитический метод	0.10	закрепление отсутствует
446	450873.20	1427913.42	Аналитический метод	0.10	закрепление отсутствует
447	450807.86	1427677.27	Аналитический метод	0.10	закрепление отсутствует
448	450741.61	1427438.25	Аналитический метод	0.10	закрепление отсутствует
449	450676.43	1427203.20	Аналитический метод	0.10	закрепление отсутствует
450	450618.72	1427000.03	Аналитический метод	0.10	закрепление отсутствует
451	450667.61	1426792.87	Аналитический метод	0.10	закрепление отсутствует
452	450720.18	1426565.93	Аналитический метод	0.10	закрепление отсутствует
453	450775.11	1426328.84	Аналитический метод	0.10	закрепление отсутствует
454	450829.42	1426097.20	Аналитический метод	0.10	закрепление отсутствует
455	450882.60	1425867.73	Аналитический метод	0.10	закрепление отсутствует
456	450935.39	1425639.75	Аналитический метод	0.10	закрепление отсутствует
457	450989.67	1425405.64	Аналитический метод	0.10	закрепление отсутствует
458	451042.68	1425176.59	Аналитический метод	0.10	закрепление отсутствует
459	451097.22	1424941.12	Аналитический метод	0.10	закрепление отсутствует
460	451152.49	1424703.54	Аналитический метод	0.10	закрепление отсутствует
461	451205.40	1424466.91	Аналитический метод	0.10	закрепление отсутствует
462	451254.94	1424254.78	Аналитический метод	0.10	закрепление отсутствует
463	451220.56	1424138.08	Аналитический метод	0.10	закрепление отсутствует
464	451196.92	1424067.15	Аналитический метод	0.10	закрепление отсутствует

465	451150.31	1423911.06	Аналитический метод	0.10	закрепление отсутствует
466	451082.96	1423692.88	Аналитический метод	0.10	закрепление отсутствует
467	451016.00	1423475.37	Аналитический метод	0.10	закрепление отсутствует
468	450949.10	1423258.65	Аналитический метод	0.10	закрепление отсутствует
469	450883.66	1423051.45	Аналитический метод	0.10	закрепление отсутствует
470	450897.12	1422849.99	Аналитический метод	0.10	закрепление отсутствует
471	450910.82	1422616.28	Аналитический метод	0.10	закрепление отсутствует
472	450924.44	1422388.05	Аналитический метод	0.10	закрепление отсутствует
473	450938.06	1422158.95	Аналитический метод	0.10	закрепление отсутствует
474	450951.45	1421931.65	Аналитический метод	0.10	закрепление отсутствует
475	450965.16	1421702.81	Аналитический метод	0.10	закрепление отсутствует
476	450978.74	1421472.63	Аналитический метод	0.10	закрепление отсутствует
477	450993.89	1421214.44	Аналитический метод	0.10	закрепление отсутствует
478	451006.49	1420997.83	Аналитический метод	0.10	закрепление отсутствует
479	451018.18	1420788.25	Аналитический метод	0.10	закрепление отсутствует
480	450958.48	1420697.23	Аналитический метод	0.10	закрепление отсутствует
481	450842.71	1420525.67	Аналитический метод	0.10	закрепление отсутствует
482	450730.08	1420358.54	Аналитический метод	0.10	закрепление отсутствует
483	450582.34	1420139.16	Аналитический метод	0.10	закрепление отсутствует
484	450478.29	1419984.57	Аналитический метод	0.10	закрепление отсутствует
485	450381.39	1419840.59	Аналитический метод	0.10	закрепление отсутствует
486	450276.85	1419685.81	Аналитический метод	0.10	закрепление отсутствует
487	450481.79	1419509.28	Аналитический метод	0.10	закрепление отсутствует
488	450647.83	1419365.81	Аналитический метод	0.10	закрепление отсутствует
489	450813.60	1419222.23	Аналитический метод	0.10	закрепление отсутствует
490	450987.95	1419071.62	Аналитический метод	0.10	закрепление отсутствует
491	451156.58	1418926.30	Аналитический метод	0.10	закрепление отсутствует
492	451359.00	1418752.29	Аналитический метод	0.10	закрепление отсутствует
493	451555.71	1418582.92	Аналитический метод	0.10	закрепление отсутствует
494	451752.22	1418413.15	Аналитический метод	0.10	закрепление отсутствует
495	451821.15	1418352.35	Аналитический метод	0.10	закрепление отсутствует
496	451779.69	1418352.37	Аналитический метод	0.10	закрепление отсутствует
497	451558.12	1418393.82	Аналитический метод	0.10	закрепление отсутствует
498	451296.97	1418434.29	Аналитический метод	0.10	закрепление отсутствует

499	451079.59	1418467.95	Аналитический метод	0.10	закрепление отсутствует
500	450853.74	1418502.66	Аналитический метод	0.10	закрепление отсутствует
501	450635.32	1418536.32	Аналитический метод	0.10	закрепление отсутствует
502	450413.83	1418566.82	Аналитический метод	0.10	закрепление отсутствует
503	450405.95	1418567.11	Аналитический метод	0.10	закрепление отсутствует
504	450157.52	1418529.93	Аналитический метод	0.10	закрепление отсутствует
505	449892.47	1418486.58	Аналитический метод	0.10	закрепление отсутствует
506	449643.42	1418445.99	Аналитический метод	0.10	закрепление отсутствует
507	449393.83	1418405.07	Аналитический метод	0.10	закрепление отсутствует
508	449148.08	1418365.02	Аналитический метод	0.10	закрепление отсутствует
509	448897.31	1418324.35	Аналитический метод	0.10	закрепление отсутствует
510	448654.20	1418284.58	Аналитический метод	0.10	закрепление отсутствует
511	448387.98	1418241.07	Аналитический метод	0.10	закрепление отсутствует
512	448155.15	1418203.10	Аналитический метод	0.10	закрепление отсутствует
513	447906.54	1418162.54	Аналитический метод	0.10	закрепление отсутствует
514	447664.63	1418123.06	Аналитический метод	0.10	закрепление отсутствует
515	447420.10	1418083.13	Аналитический метод	0.10	закрепление отсутствует
516	447174.07	1418043.04	Аналитический метод	0.10	закрепление отсутствует
517	446926.34	1418002.76	Аналитический метод	0.10	закрепление отсутствует
518	446680.76	1417962.77	Аналитический метод	0.10	закрепление отсутствует
519	446414.64	1417909.45	Аналитический метод	0.10	закрепление отсутствует
520	446400.22	1417575.19	Аналитический метод	0.10	закрепление отсутствует
521	446391.13	1417347.72	Аналитический метод	0.10	закрепление отсутствует
522	446376.14	1416964.87	Аналитический метод	0.10	закрепление отсутствует
523	446367.02	1416731.27	Аналитический метод	0.10	закрепление отсутствует
524	446354.75	1416425.02	Аналитический метод	0.10	закрепление отсутствует
525	446345.52	1416156.60	Аналитический метод	0.10	закрепление отсутствует
526	446147.21	1416131.96	Аналитический метод	0.10	закрепление отсутствует
527	445923.59	1416095.95	Аналитический метод	0.10	закрепление отсутствует
528	445696.28	1416064.33	Аналитический метод	0.10	закрепление отсутствует
529	445466.22	1416022.94	Аналитический метод	0.10	закрепление отсутствует
530	445391.94	1415834.16	Аналитический метод	0.10	закрепление отсутствует
531	445306.86	1415587.35	Аналитический метод	0.10	закрепление отсутствует
532	445273.25	1415458.40	Аналитический метод	0.10	закрепление отсутствует

180	445321.20	1415443.43	Аналитический метод	0.10	закрепление отсутствует
3. Сведения о характерных точках части (частей) границы объекта					
Обозначение характерных точек части границы	Координаты, м		Метод определения координат характерной точки	Средняя квадратическая погрешность положения характерной точки (M _t), м	Описание обозначения точки на местности (при наличии)
	X	Y			
1	2	3	4	5	6
–	–	–	–	–	–

Текстовое описание местоположения границ объекта		
Прохождение границы		Описание прохождения границы
от точки	до точки	
1	2	3
Зона1(1)	–	–
1	2	–
2	3	–
3	4	–
4	5	–
5	6	–
6	7	–
7	1	–
Зона1(2)	–	–
8	9	–
9	10	–
10	11	–
11	12	–
12	13	–
13	14	–
14	15	–
15	16	–
16	17	–
17	18	–
18	19	–
19	20	–
20	21	–
21	22	–
22	23	–
23	24	–
24	25	–
25	26	–
26	27	–
27	28	–
28	29	–
29	30	–
30	31	–
31	32	–
32	33	–
33	34	–
34	35	–
35	36	–
36	37	–
37	38	–
38	39	–
39	40	–
40	41	–
41	42	–
42	43	–
43	44	–
44	45	–
45	46	–
46	47	–
47	48	–
48	49	–
49	50	–
50	51	–

51	52	–
52	53	–
53	54	–
54	55	–
55	56	–
56	57	–
57	58	–
58	59	–
59	60	–
60	61	–
61	62	–
62	63	–
63	64	–
64	65	–
65	66	–
66	67	–
67	68	–
68	69	–
69	70	–
70	71	–
71	72	–
72	73	–
73	74	–
74	75	–
75	76	–
76	77	–
77	78	–
78	79	–
79	80	–
80	81	–
81	82	–
82	83	–
83	84	–
84	85	–
85	86	–
86	87	–
87	88	–
88	89	–
89	90	–
90	91	–
91	92	–
92	93	–
93	94	–
94	95	–
95	96	–
96	97	–
97	98	–
98	99	–
99	100	–
100	101	–
101	102	–
102	103	–
103	104	–
104	105	–
105	106	–
106	107	–
107	108	–

108	109	–
109	110	–
110	111	–
111	112	–
112	113	–
113	114	–
114	115	–
115	116	–
116	117	–
117	118	–
118	119	–
119	120	–
120	121	–
121	122	–
122	123	–
123	124	–
124	125	–
125	126	–
126	127	–
127	128	–
128	129	–
129	130	–
130	131	–
131	132	–
132	133	–
133	134	–
134	135	–
135	136	–
136	137	–
137	138	–
138	139	–
139	140	–
140	141	–
141	142	–
142	143	–
143	144	–
144	145	–
145	146	–
146	147	–
147	148	–
148	149	–
149	150	–
150	151	–
151	152	–
152	153	–
153	154	–
154	155	–
155	156	–
156	157	–
157	158	–
158	159	–
159	160	–
160	161	–
161	162	–
162	163	–
163	164	–
164	165	–

165	166	–
166	167	–
167	168	–
168	169	–
169	170	–
170	171	–
171	172	–
172	173	–
173	174	–
174	175	–
175	176	–
176	177	–
177	178	–
178	179	–
179	8	–
Зона1(3)	–	–
180	181	–
181	182	–
182	183	–
183	184	–
184	185	–
185	186	–
186	187	–
187	188	–
188	189	–
189	190	–
190	191	–
191	192	–
192	193	–
193	194	–
194	195	–
195	196	–
196	197	–
197	198	–
198	199	–
199	200	–
200	201	–
201	202	–
202	203	–
203	204	–
204	205	–
205	206	–
206	207	–
207	208	–
208	209	–
209	210	–
210	211	–
211	212	–
212	213	–
213	214	–
214	215	–
215	216	–
216	217	–
217	218	–
218	219	–
219	220	–
220	221	–

221	222	–
222	223	–
223	224	–
224	225	–
225	226	–
226	227	–
227	228	–
228	229	–
229	230	–
230	231	–
231	232	–
232	233	–
233	234	–
234	235	–
235	236	–
236	237	–
237	238	–
238	239	–
239	240	–
240	241	–
241	242	–
242	243	–
243	244	–
244	245	–
245	246	–
246	247	–
247	248	–
248	249	–
249	250	–
250	251	–
251	252	–
252	253	–
253	254	–
254	255	–
255	256	–
256	257	–
257	258	–
258	259	–
259	260	–
260	261	–
261	262	–
262	263	–
263	264	–
264	265	–
265	266	–
266	267	–
267	268	–
268	269	–
269	270	–
270	271	–
271	272	–
272	273	–
273	274	–
274	275	–
275	276	–
276	277	–
277	278	–

278	279	–
279	280	–
280	281	–
281	282	–
282	283	–
283	284	–
284	285	–
285	286	–
286	287	–
287	288	–
288	289	–
289	290	–
290	291	–
291	292	–
292	293	–
293	294	–
294	295	–
295	296	–
296	297	–
297	298	–
298	299	–
299	300	–
300	301	–
301	302	–
302	303	–
303	304	–
304	305	–
305	306	–
306	307	–
307	308	–
308	309	–
309	310	–
310	311	–
311	312	–
312	313	–
313	314	–
314	315	–
315	316	–
316	317	–
317	318	–
318	319	–
319	320	–
320	321	–
321	322	–
322	323	–
323	324	–
324	325	–
325	326	–
326	327	–
327	328	–
328	329	–
329	330	–
330	331	–
331	332	–
332	333	–
333	334	–
334	335	–

335	336	–
336	337	–
337	338	–
338	339	–
339	340	–
340	341	–
341	342	–
342	343	–
343	344	–
344	345	–
345	346	–
346	347	–
347	348	–
348	349	–
349	350	–
350	351	–
351	352	–
352	353	–
353	354	–
354	355	–
355	356	–
356	357	–
357	358	–
358	359	–
359	360	–
360	361	–
361	362	–
362	363	–
363	364	–
364	365	–
365	366	–
366	367	–
367	368	–
368	369	–
369	370	–
370	371	–
371	372	–
372	373	–
373	374	–
374	375	–
375	376	–
376	377	–
377	378	–
378	379	–
379	380	–
380	381	–
381	382	–
382	383	–
383	384	–
384	385	–
385	386	–
386	387	–
387	388	–
388	389	–
389	390	–
390	391	–
391	392	–


392	393	–
393	394	–
394	395	–
395	396	–
396	397	–
397	398	–
398	399	–
399	400	–
400	401	–
401	402	–
402	403	–
403	404	–
404	405	–
405	406	–
406	407	–
407	408	–
408	409	–
409	410	–
410	411	–
411	412	–
412	413	–
413	414	–
414	415	–
415	416	–
416	417	–
417	418	–
418	419	–
419	420	–
420	421	–
421	422	–
422	423	–
423	424	–
424	425	–
425	426	–
426	427	–
427	428	–
428	429	–
429	430	–
430	431	–
431	432	–
432	433	–
433	434	–
434	435	–
435	436	–
436	437	–
437	438	–
438	439	–
439	440	–
440	441	–
441	442	–
442	443	–
443	444	–
444	445	–
445	446	–
446	447	–
447	448	–
448	449	–

449	450	–
450	451	–
451	452	–
452	453	–
453	454	–
454	455	–
455	456	–
456	457	–
457	458	–
458	459	–
459	460	–
460	461	–
461	462	–
462	463	–
463	464	–
464	465	–
465	466	–
466	467	–
467	468	–
468	469	–
469	470	–
470	471	–
471	472	–
472	473	–
473	474	–
474	475	–
475	476	–
476	477	–
477	478	–
478	479	–
479	480	–
480	481	–
481	482	–
482	483	–
483	484	–
484	485	–
485	486	–
486	487	–
487	488	–
488	489	–
489	490	–
490	491	–
491	492	–
492	493	–
493	494	–
494	495	–
495	496	–
496	497	–
497	498	–
498	499	–
499	500	–
500	501	–
501	502	–
502	503	–
503	504	–
504	505	–
505	506	–

506	507	–
507	508	–
508	509	–
509	510	–
510	511	–
511	512	–
512	513	–
513	514	–
514	515	–
515	516	–
516	517	–
517	518	–
518	519	–
519	520	–
520	521	–
521	522	–
522	523	–
523	524	–
524	525	–
525	526	–
526	527	–
527	528	–
528	529	–
529	530	–
530	531	–
531	532	–
532	180	–

План границ объекта

Схема расположения листов

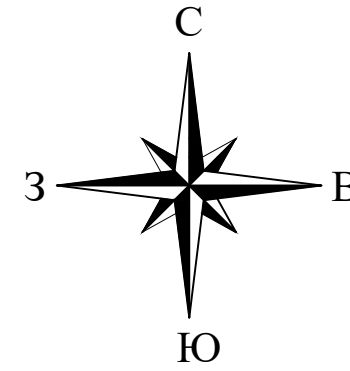


Условные обозначения

- - границы зон планируемого размещения линейных объектов
 - установленные границы административно-территориальных образований
 - местоположение инженерного сооружения
34:26:110102 - номер кадастрового квартала

4 - номер лист


[illegible]

Согласовано					
Взам. инв. №					
Погр. и дата					
Инв. № подл.					

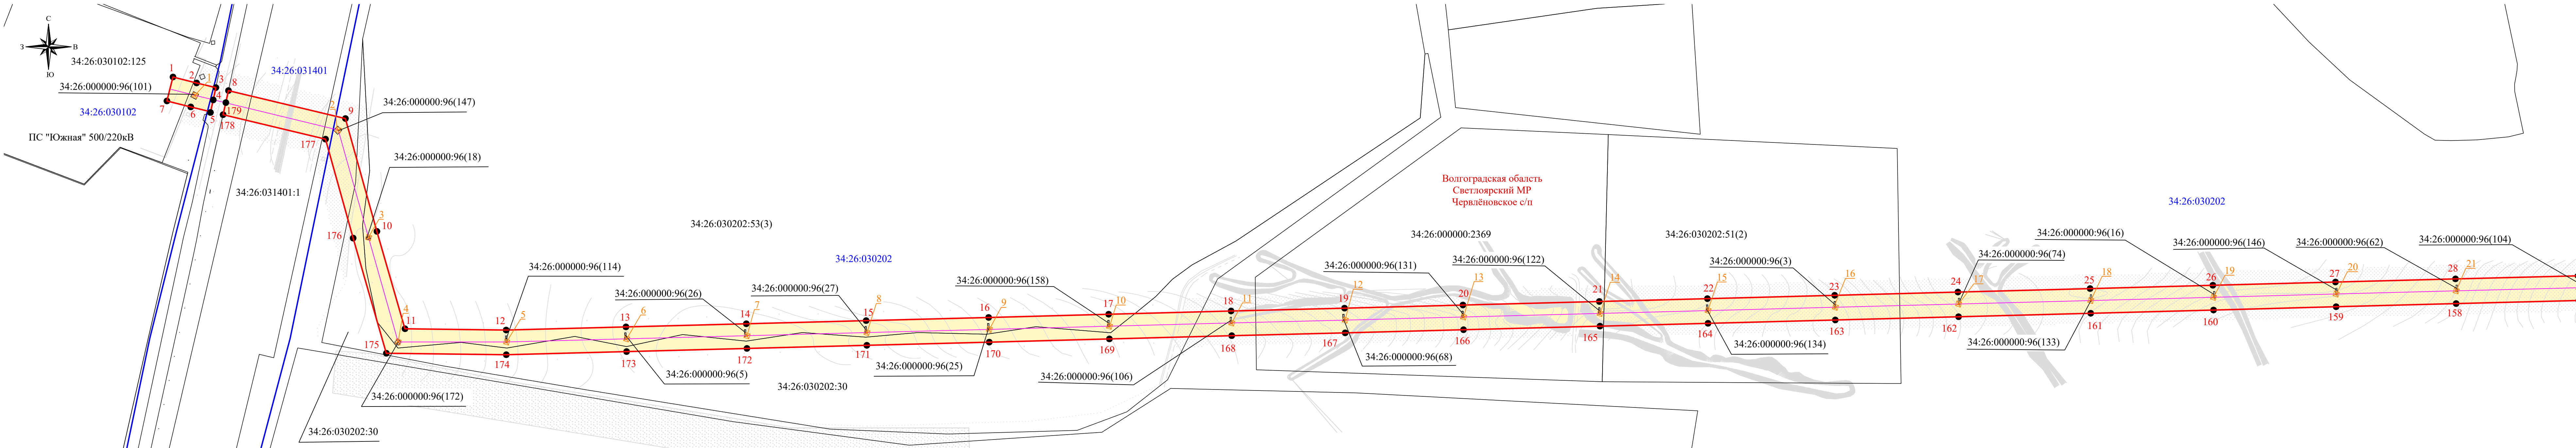


- Условные обозначения:
- 1 - проектные границы публичного сервитута
 - - характерные точки публичного сервитута
 - установленные границы административно-территориальных образований
 - местоположение инженерного сооружения
 - 34:26:030202:173 - кадастровый номер земельного участка, в отношении которого испрашивается публичный сервитут
 - границы земельных участков, в отношении которых испрашивается публичный сервитут
 - границы кадастрового квартала
 - 34:26:030202 - номер кадастрового квартала
 - опоры ЛЭП

Публичный сервитут					
ВЛ-220 КВ "ЧЕРНЫЙ ЯР" (ЧЕРНЫЙ ЯР- ЮЖНАЯ)					
Изм.	Кол.уч.	Лист	N	год	Погр. Дата
Разраб.	Воробьева				
Проверил	Буданцева				
Н. контр.	Коржов				
ГИП	Кутяев				
Схема расположения границ публичного сервитута				Стадия	Лист
Масштаб 1:5000				1	14
НК-ПРОЕКТ ИНЖИНИРИНГ					

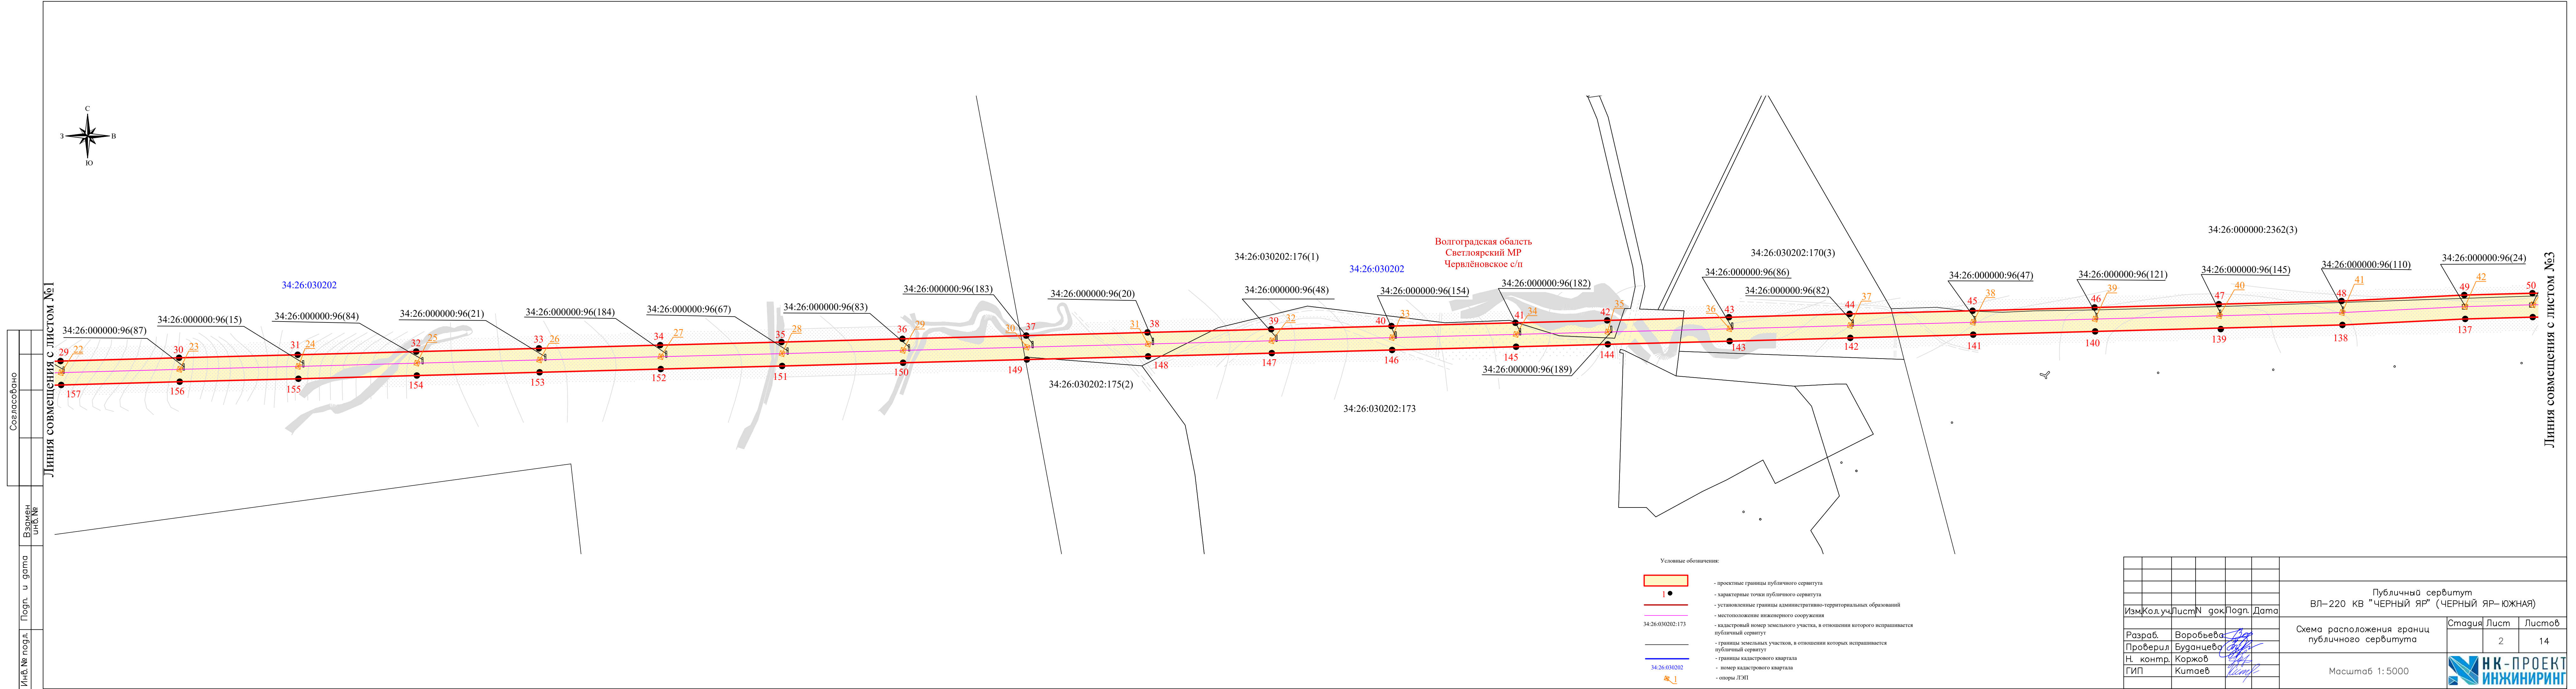

Составлено				
Взам. инв. №				
Погр. и дата				
Инв. № погл.				


Линия совмещения с листом №2

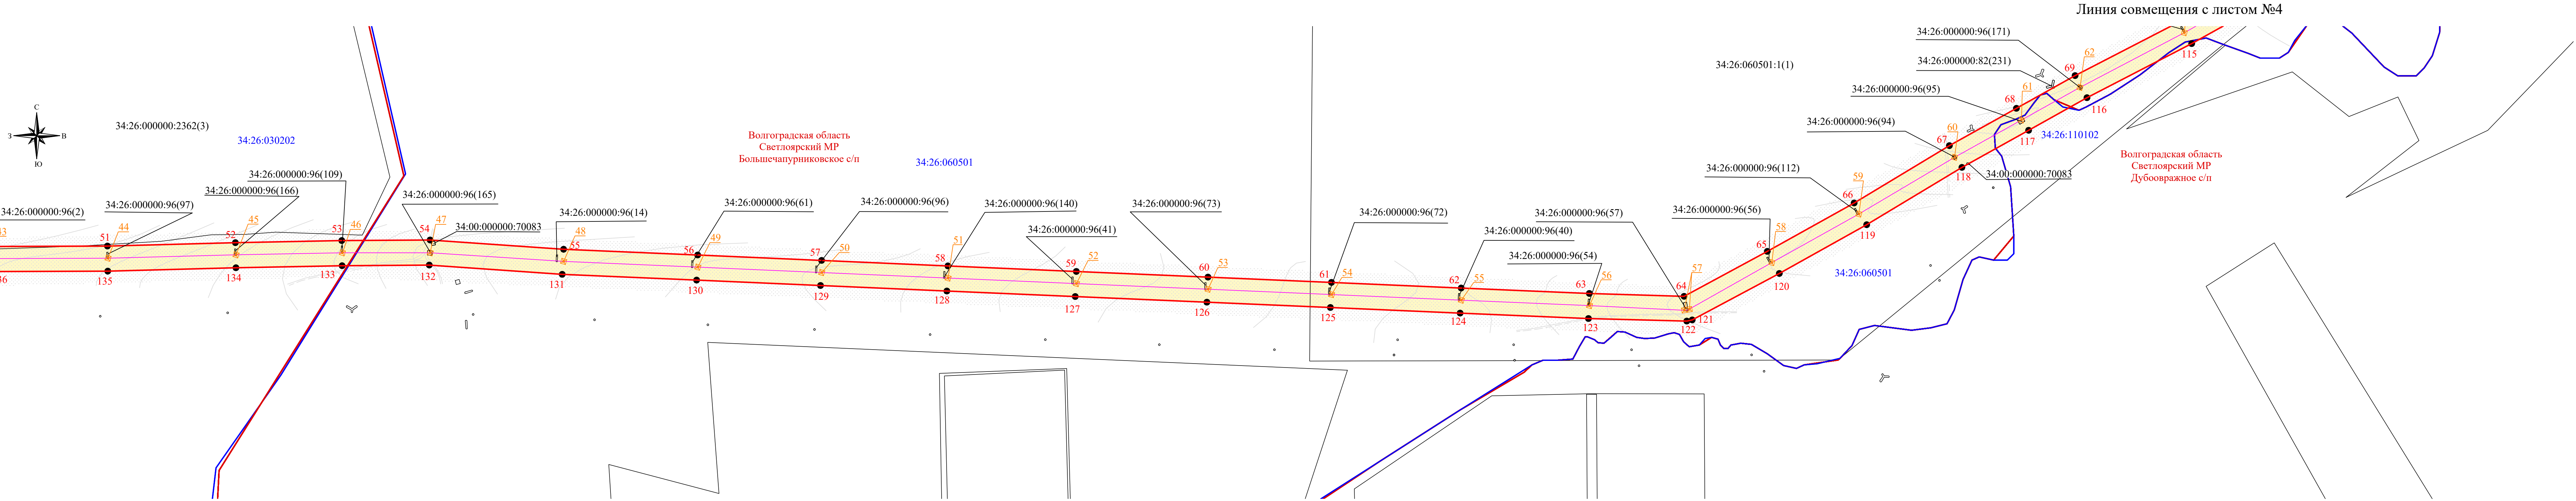

- Условные обозначения:
- 1 - проектные границы публичного сервитута
 - - характерные точки публичного сервитута
 - - установленные границы административно-территориальных образований
 - - местоположение инженерного сооружения
 - 34:26:030202:173 - кадастровый номер земельного участка, в отношении которого испрашивается публичный сервитут
 - - границы земельных участков, в отношении которых испрашивается публичный сервитут
 - - границы кадастрового квартала
 - 34:26:030202 - номер кадастрового квартала
 - 1 - опоры ЛЭП

Изм.	Кол.	уч.	Лист	N док.	Погр.	Дата	Публичный сервитут ВЛ-220 КВ "ЧЕРНЫЙ ЯР" (ЧЕРНЫЙ ЯР- ЮЖНАЯ)			
Разраб.	Воробьева						Схема расположения границ публичного сервитута	Стадия	Лист	Листов
Проверил	Буданцева								3	14
Н. контр.	Коржов						Масштаб 1: 5000			
ГИП	Кутяев									

Согласовано			
Инв. № подл.	Погр. и дата	Взамен инв. №	

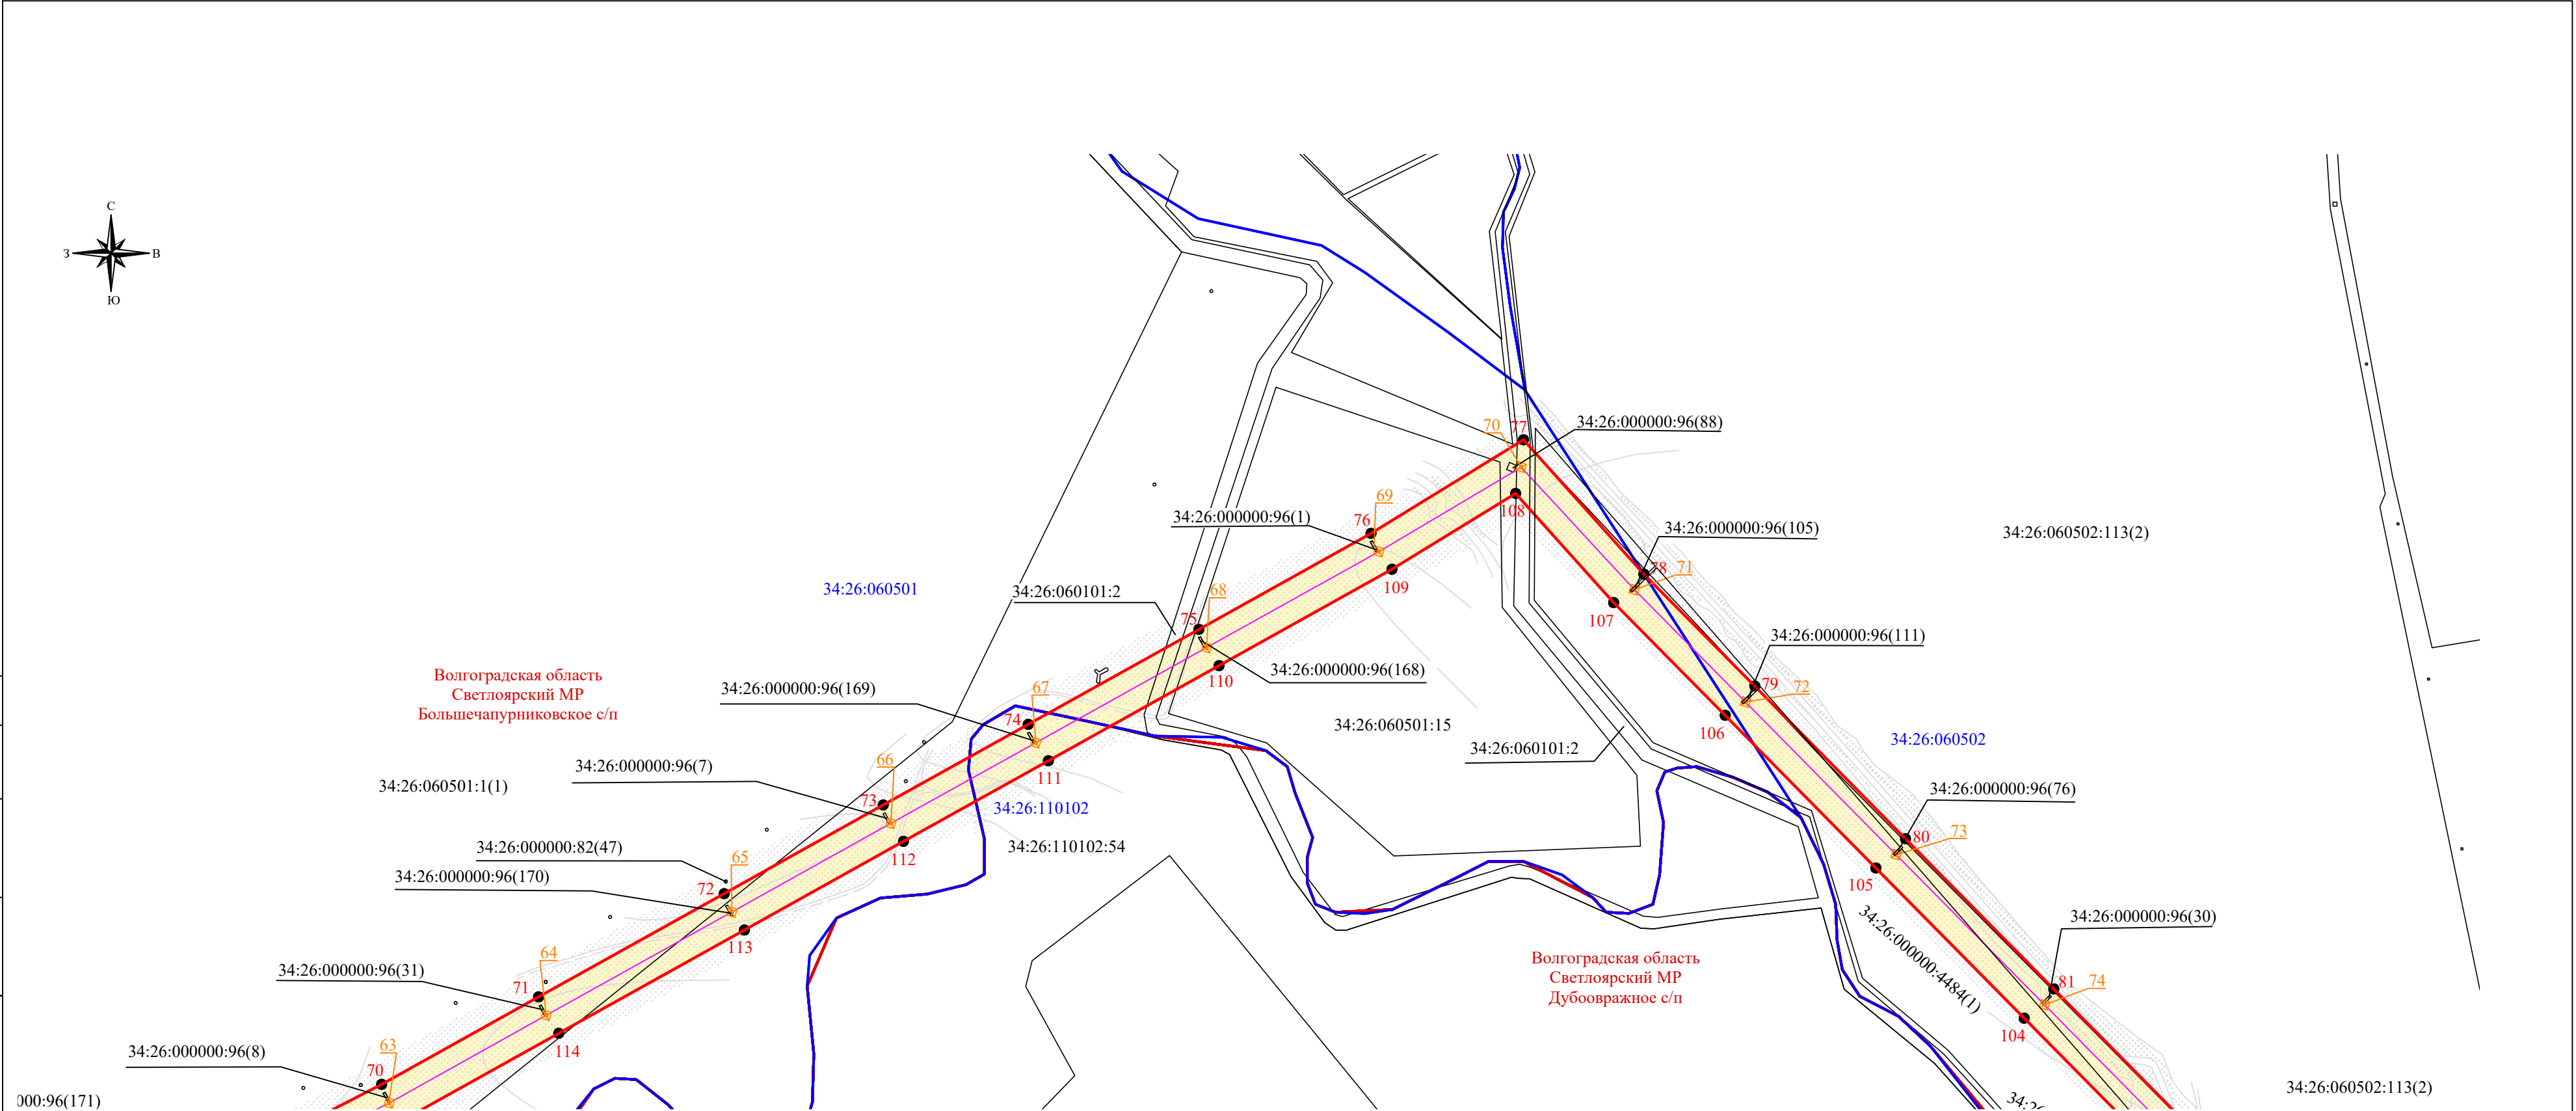


Линия совмещения с листом №3

Линия совмещения с листом №5

- Условные обозначения:
- проектные границы публичного сервитута
 - характерные точки публичного сервитута
 - установленные границы административно-территориальных образований
 - местоположение инженерного сооружения
 - кадастровый номер земельного участка, в отношении которого испрашивается публичный сервитут
 - границы земельных участков, в отношении которых испрашивается публичный сервитут
 - границы кадастрового квартала
 - номер кадастрового квартала
 - опоры ЛЭП

							Публичный сервитут ВЛ-220 КВ "ЧЕРНЫЙ ЯР" (ЧЕРНЫЙ ЯР- ЮЖНАЯ)			
Изм.	Кол.уч.	Лист	N док	Погр.	Дата		Схема расположения границ публичного сервитута	Стадия	Лист	Листов
Разраб.	Воробьева								4	14
Проверил	Буданцева									
Н. контр.	Коржов									
ГИП	Китаев									
							Масштаб 1: 5000			


Инв. № подл.	Подп. и дата	Взамен инв. №	Согласовано		

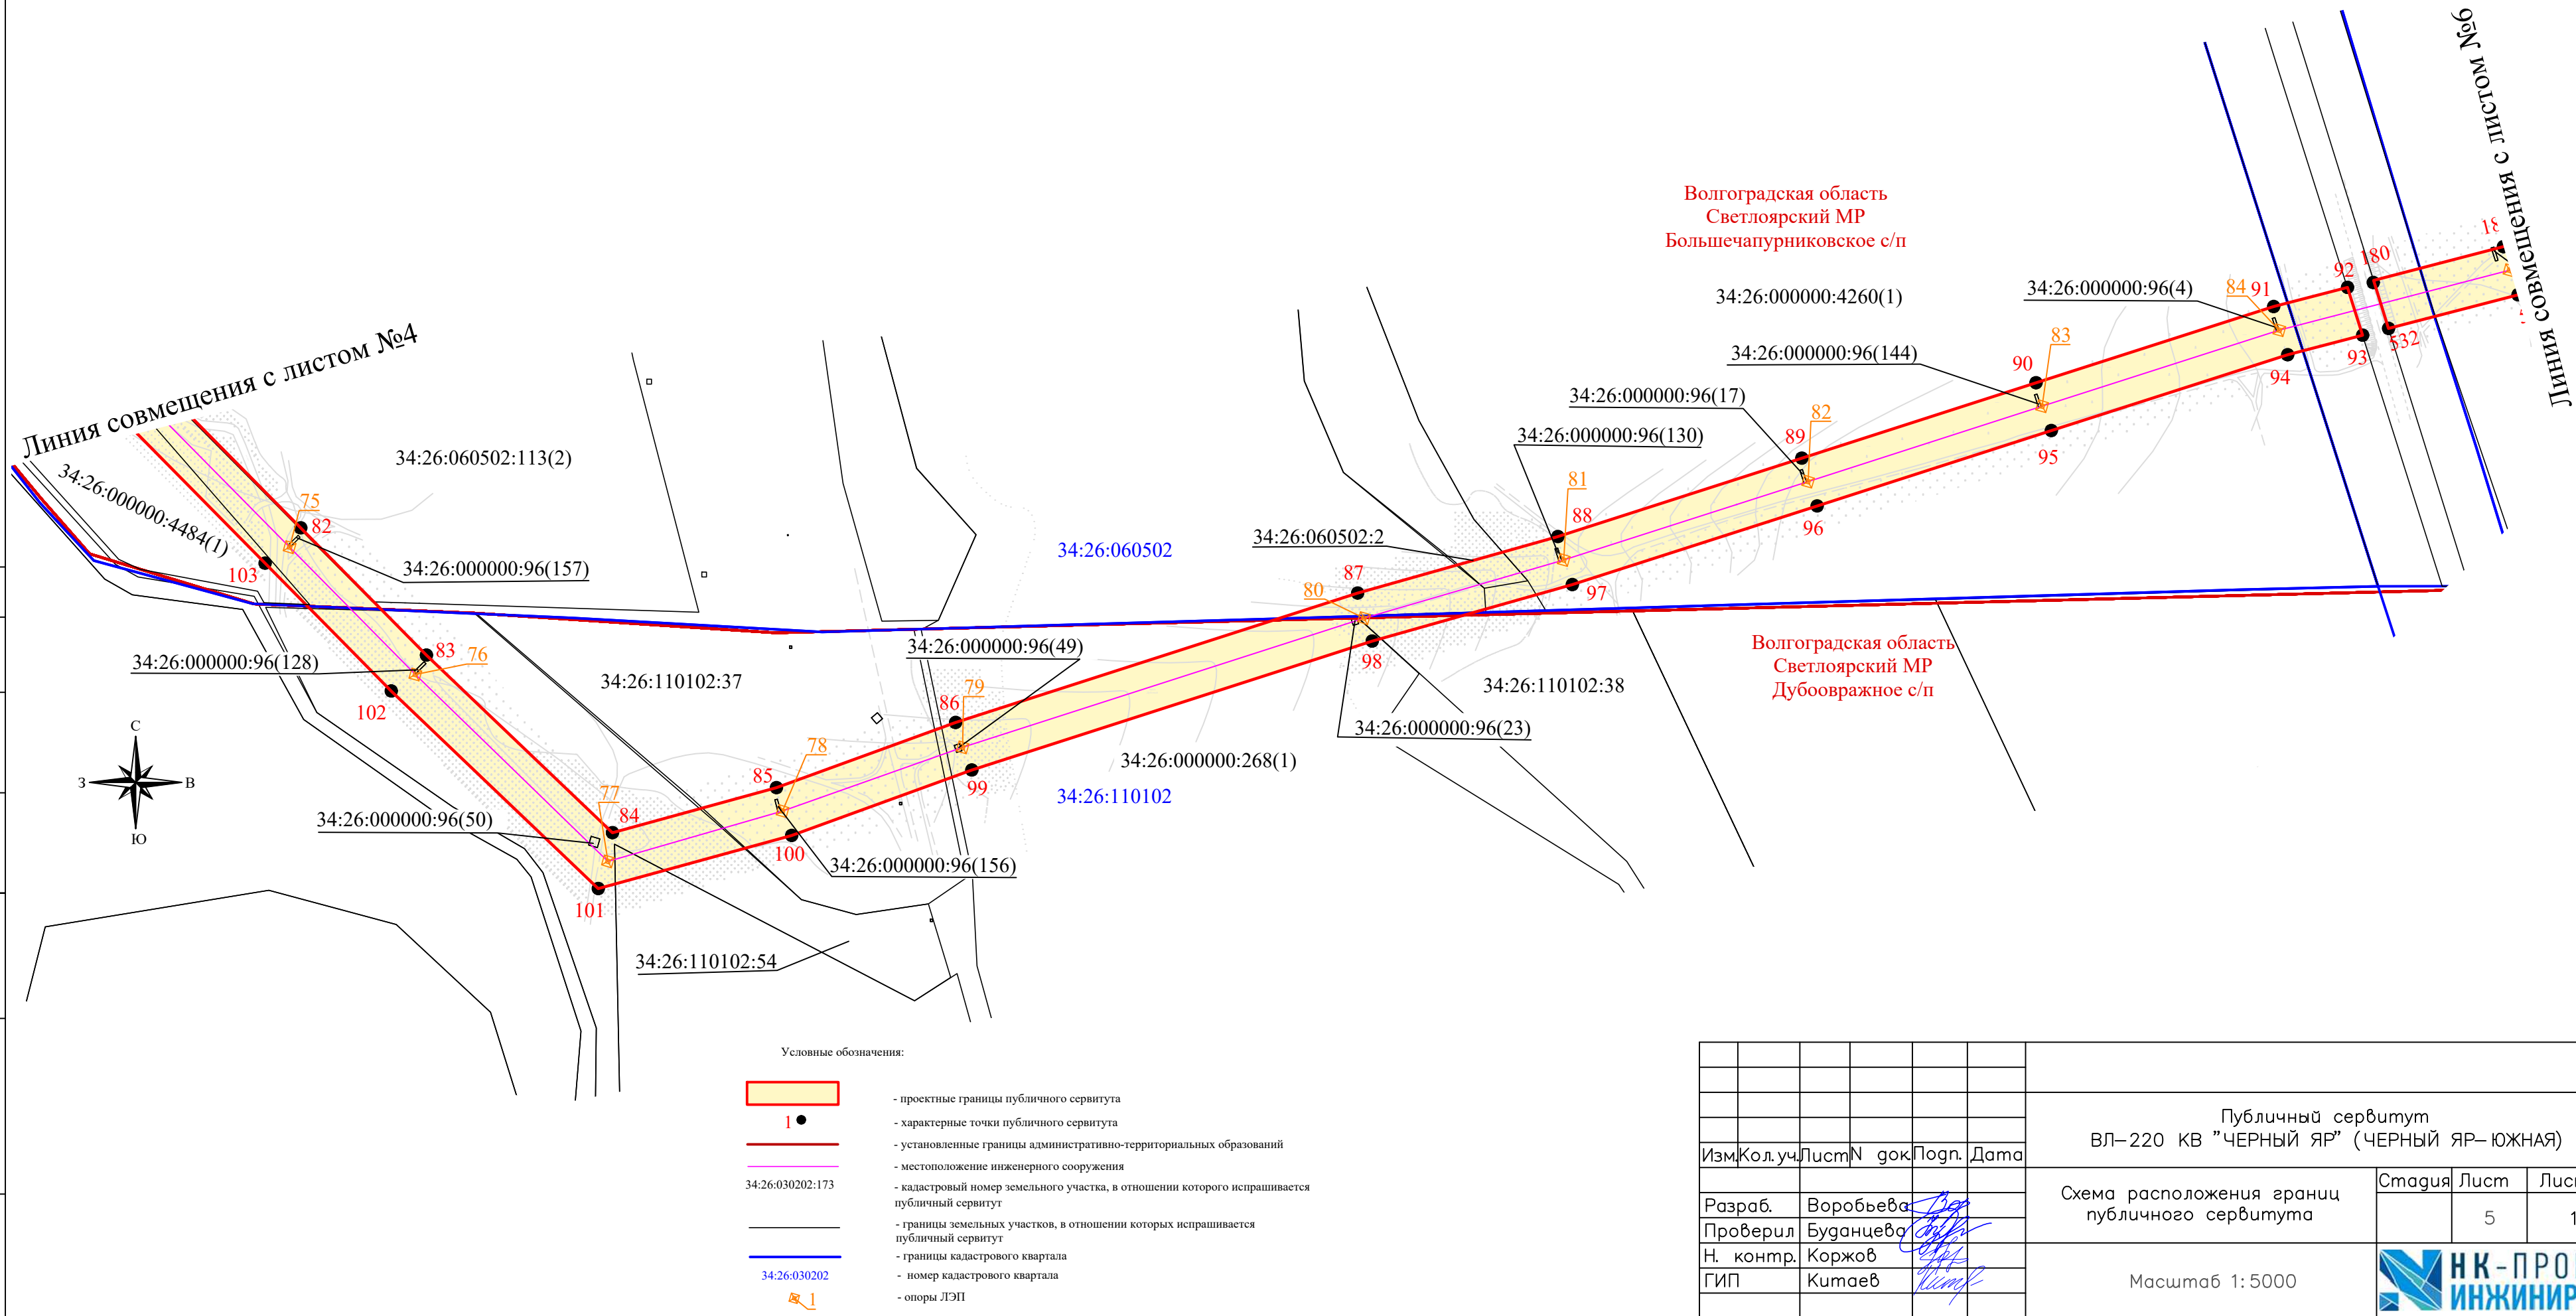

							Публичный сервитут ВЛ–220 КВ "ЧЕРНЫЙ ЯР" (ЧЕРНЫЙ ЯР–ЮЖНАЯ)			
Изм.	Кол.уч.	Лист	N	док	Подп.	Дата				
Разраб.	Воробьева						Схема расположения границ публичного сервитута	Стация	Лист	Листов
Проверил	Буданцева								5	14
Н. контр.	Коржов						Масштаб 1:5000		НК-ПРОЕКТ	ИНЖИНИРИНГ
ГИП	Кутаев									

Инв. № подл.	Погр. и дата	Взамен инв. №	Согласовано		

Линия совмещения с листом №5

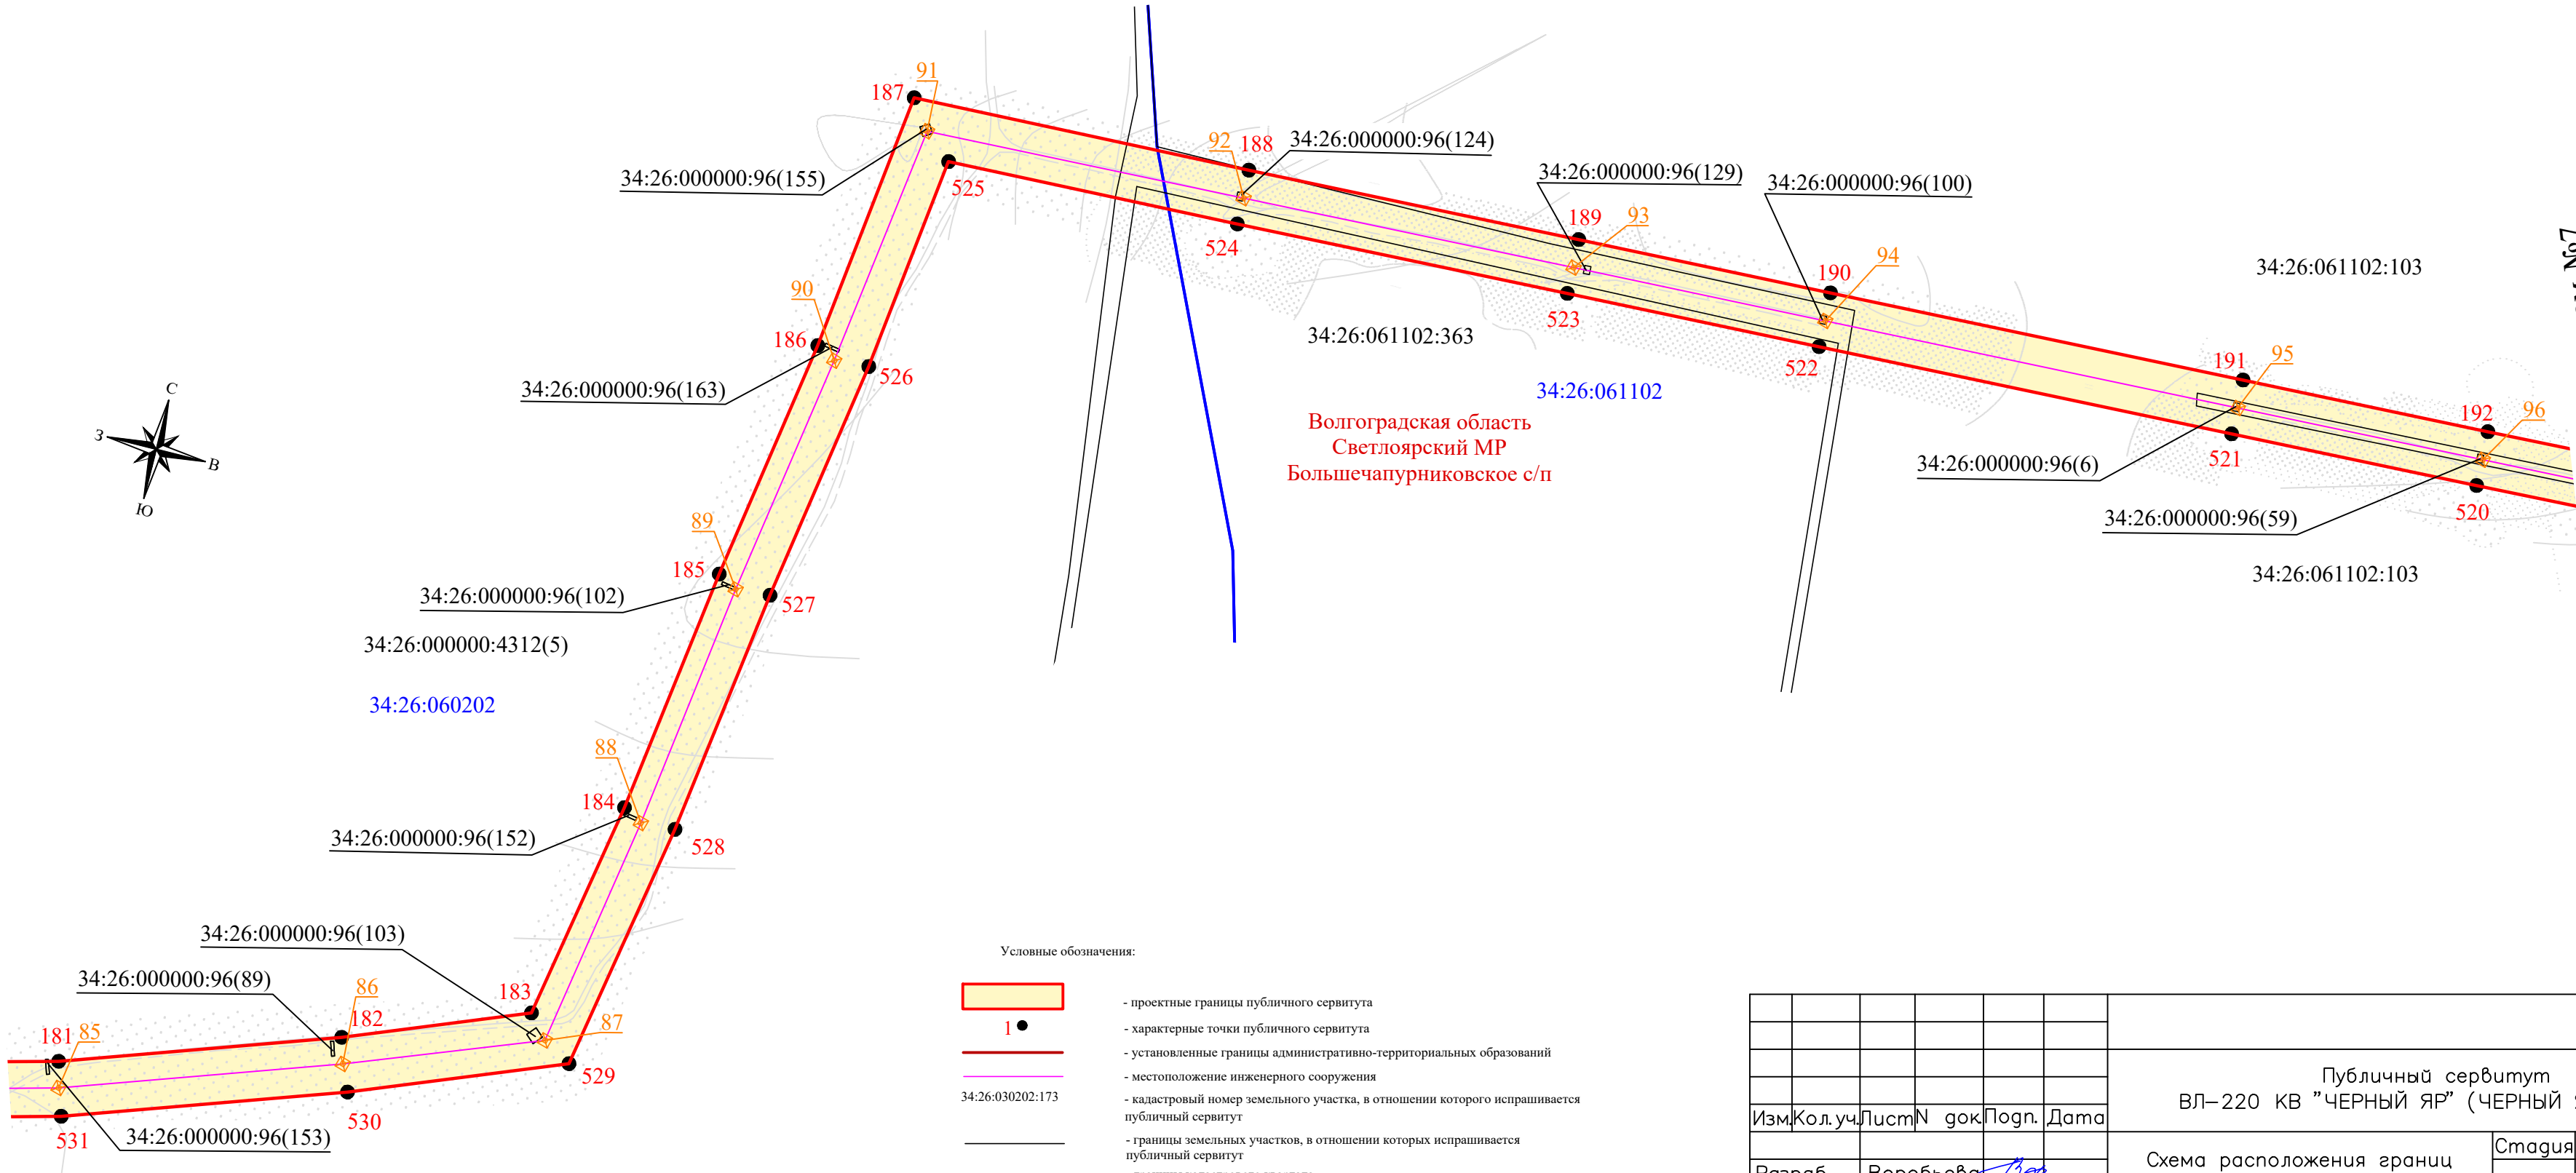


Условные обозначения:




- проектные границы публичного сервитута
- характерные точки публичного сервитута
- установленные границы административно-территориальных образований
- местоположение инженерного сооружения
- кадастровый номер земельного участка, в отношении которого испрашивается публичный сервитут
- границы земельных участков, в отношении которых испрашивается публичный сервитут
- границы кадастрового квартала
- номер кадастрового квартала
- опоры ЛЭП

Изм.	Кол.уч.	Лист	N док.	Погр.	Дата	Публичный сервитут ВЛ-220 КВ "ЧЕРНЫЙ ЯР" (ЧЕРНЫЙ ЯР- ЮЖНАЯ)			
Разраб.	Воробьева					Схема расположения границ публичного сервитута	Стадия	Лист	Листов
Проверил	Буданцева							6	14
Н. контр.	Коржов					Масштаб 1: 5000			
ГИП	Кимаев								


Согласовано				
Взам. инв. №				
Погр. и дата				
Инв. № подл.				

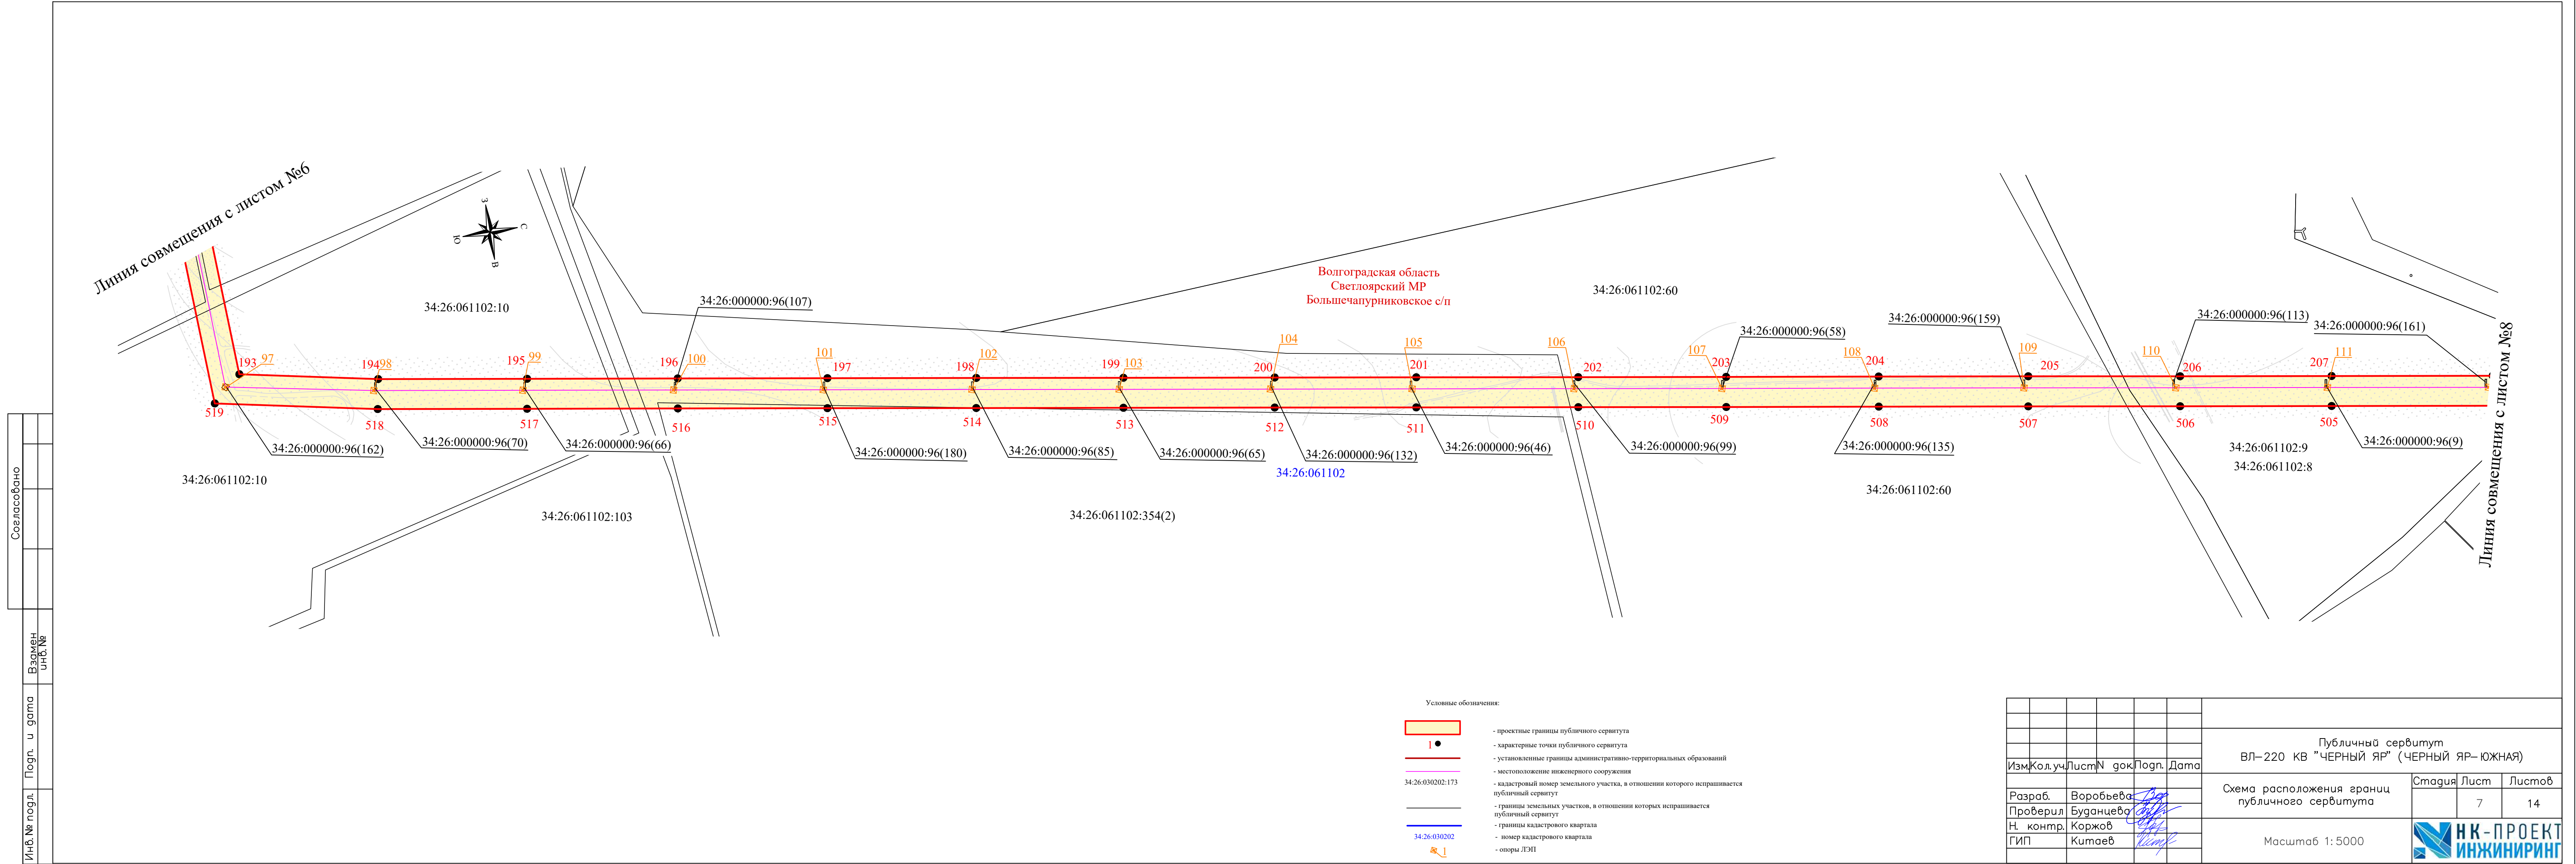

Инв. № подл.	Подп. и дата	Взамен инв. №	Согласовано		

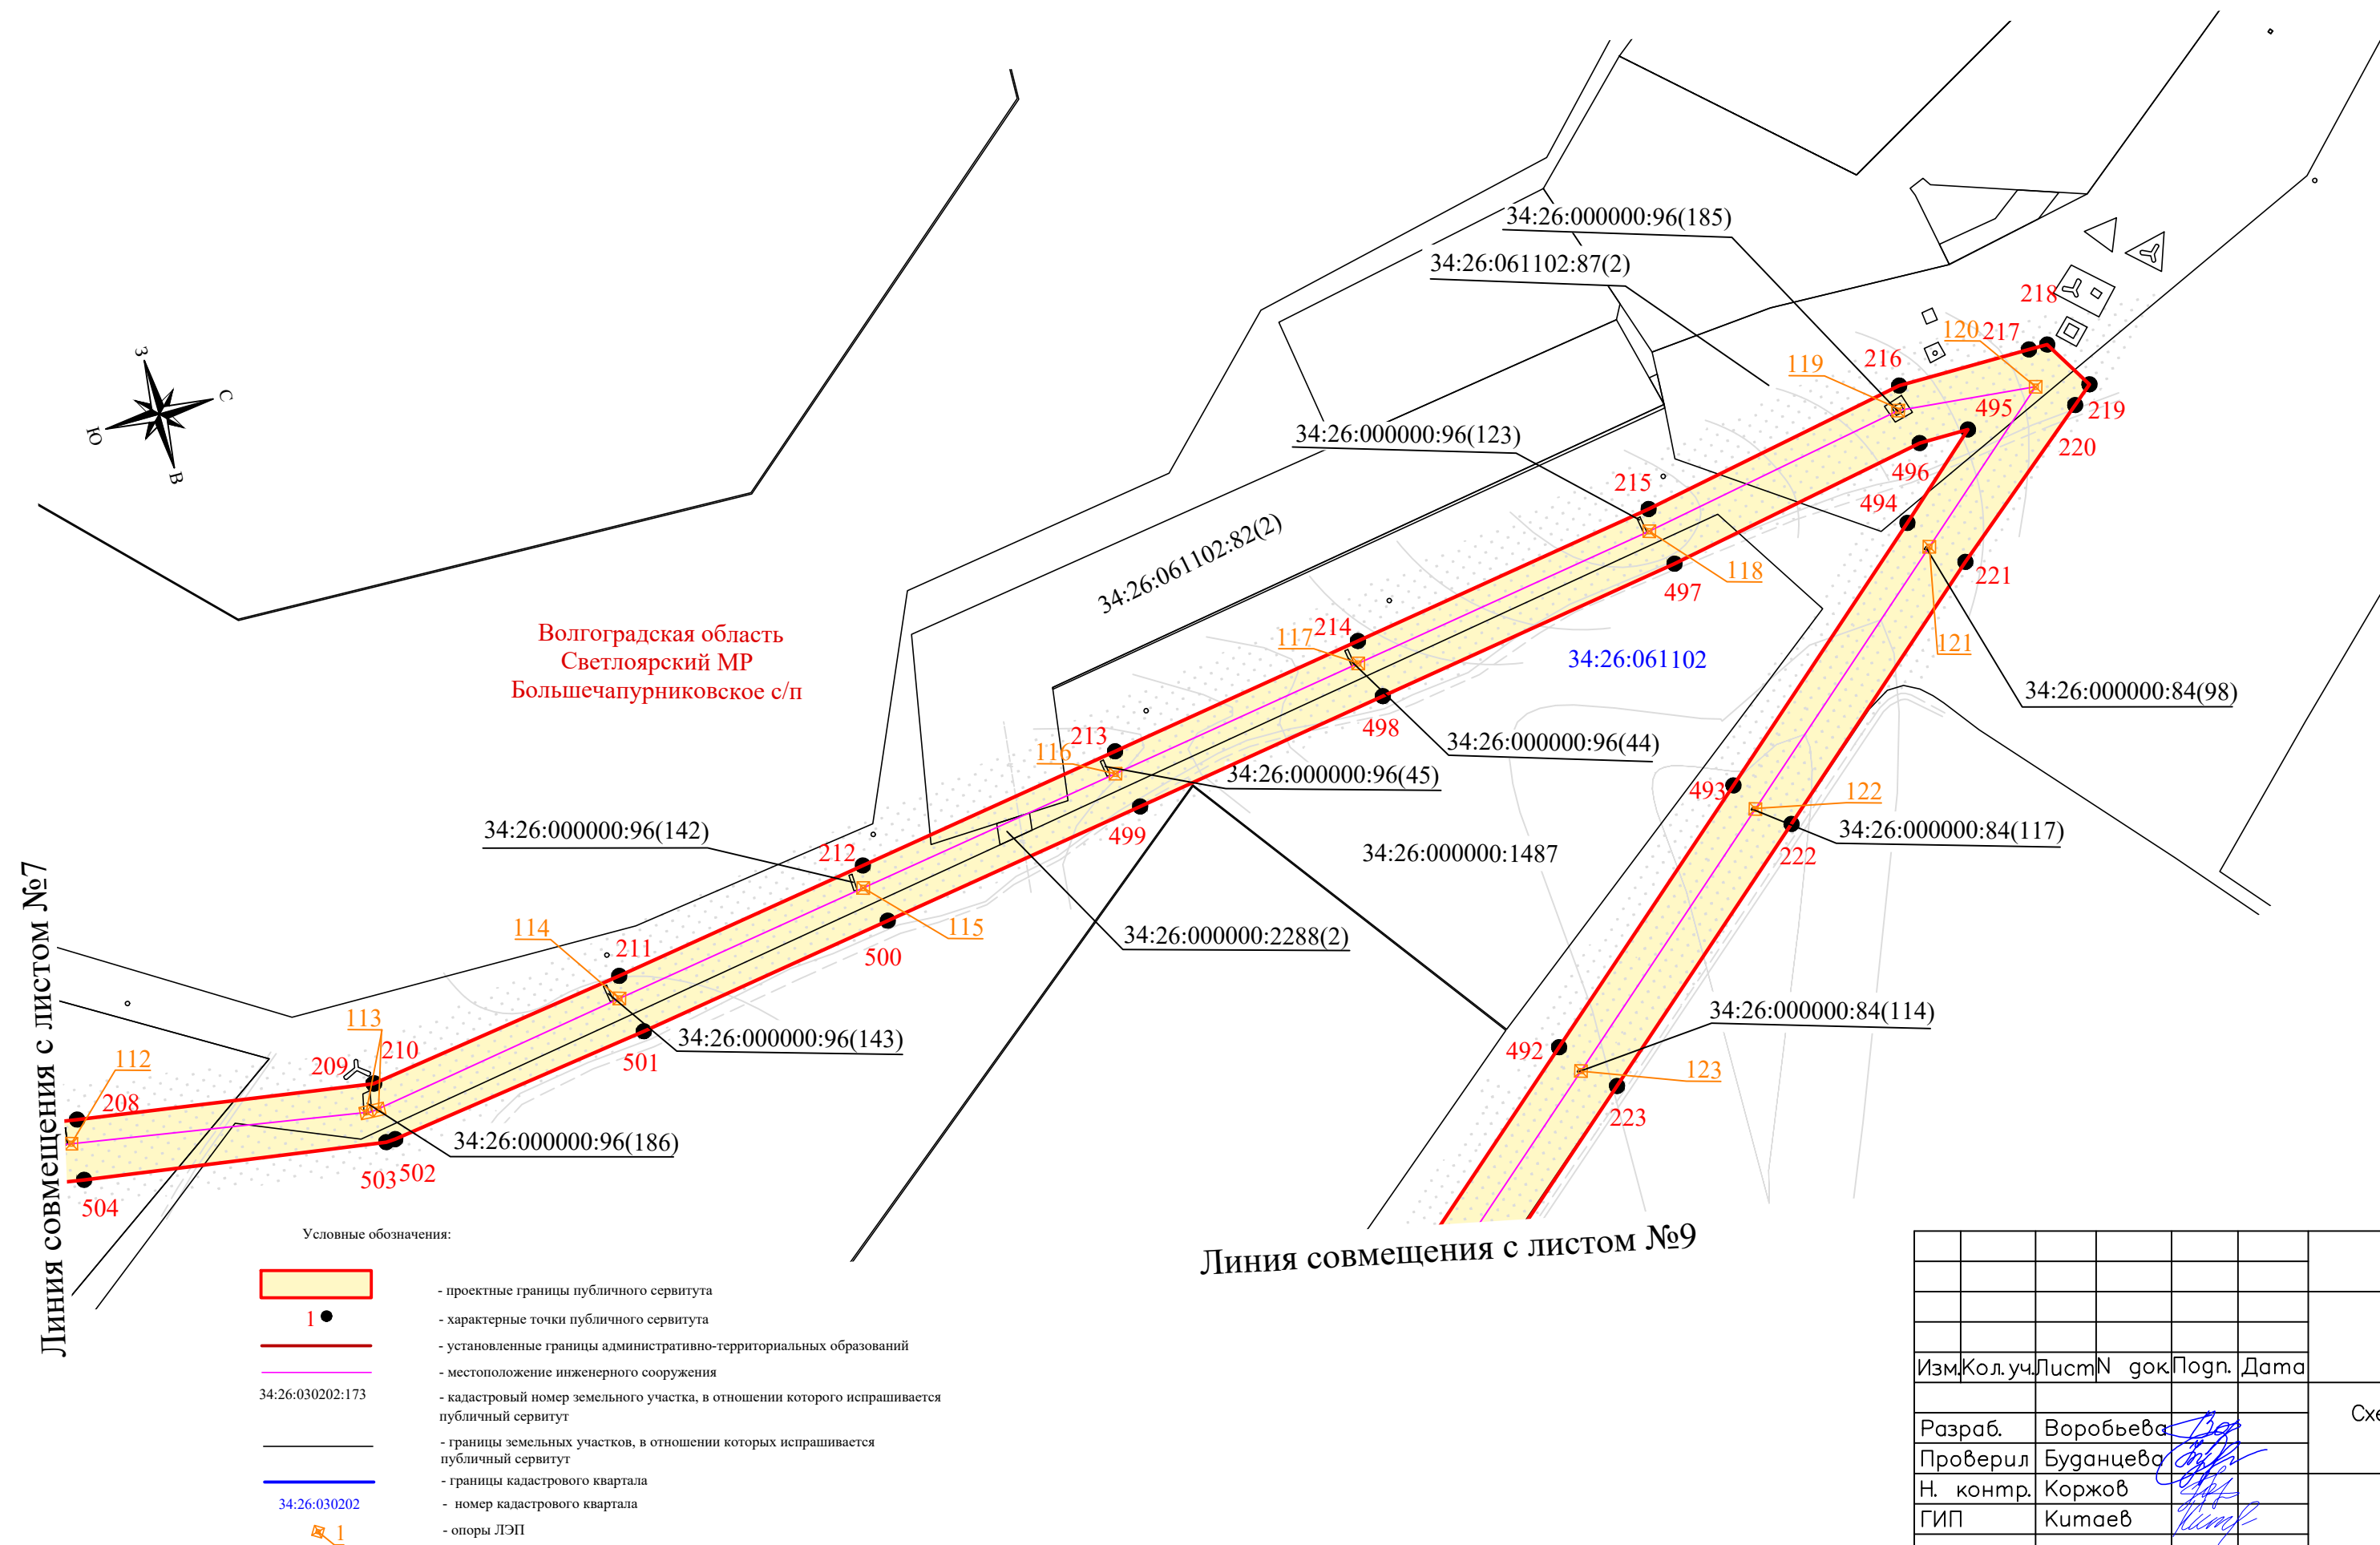


							Публичный сервитут ВЛ–220 КВ "ЧЕРНЫЙ ЯР" (ЧЕРНЫЙ ЯР– ЮЖНАЯ)		
Изм.	Кол.уч.	Лист	N док	Подп.	Дата				
Разраб.		Воробьева				Схема расположения границ публичного сервитута	Стация	Лист	Листов
Проверил		Буданцева						8	14
Н. контр.		Коржов				Масштаб 1:5000	 НК-ПРОЕКТ ИНЖИНИРИНГ		
ГИП		Kumaev							

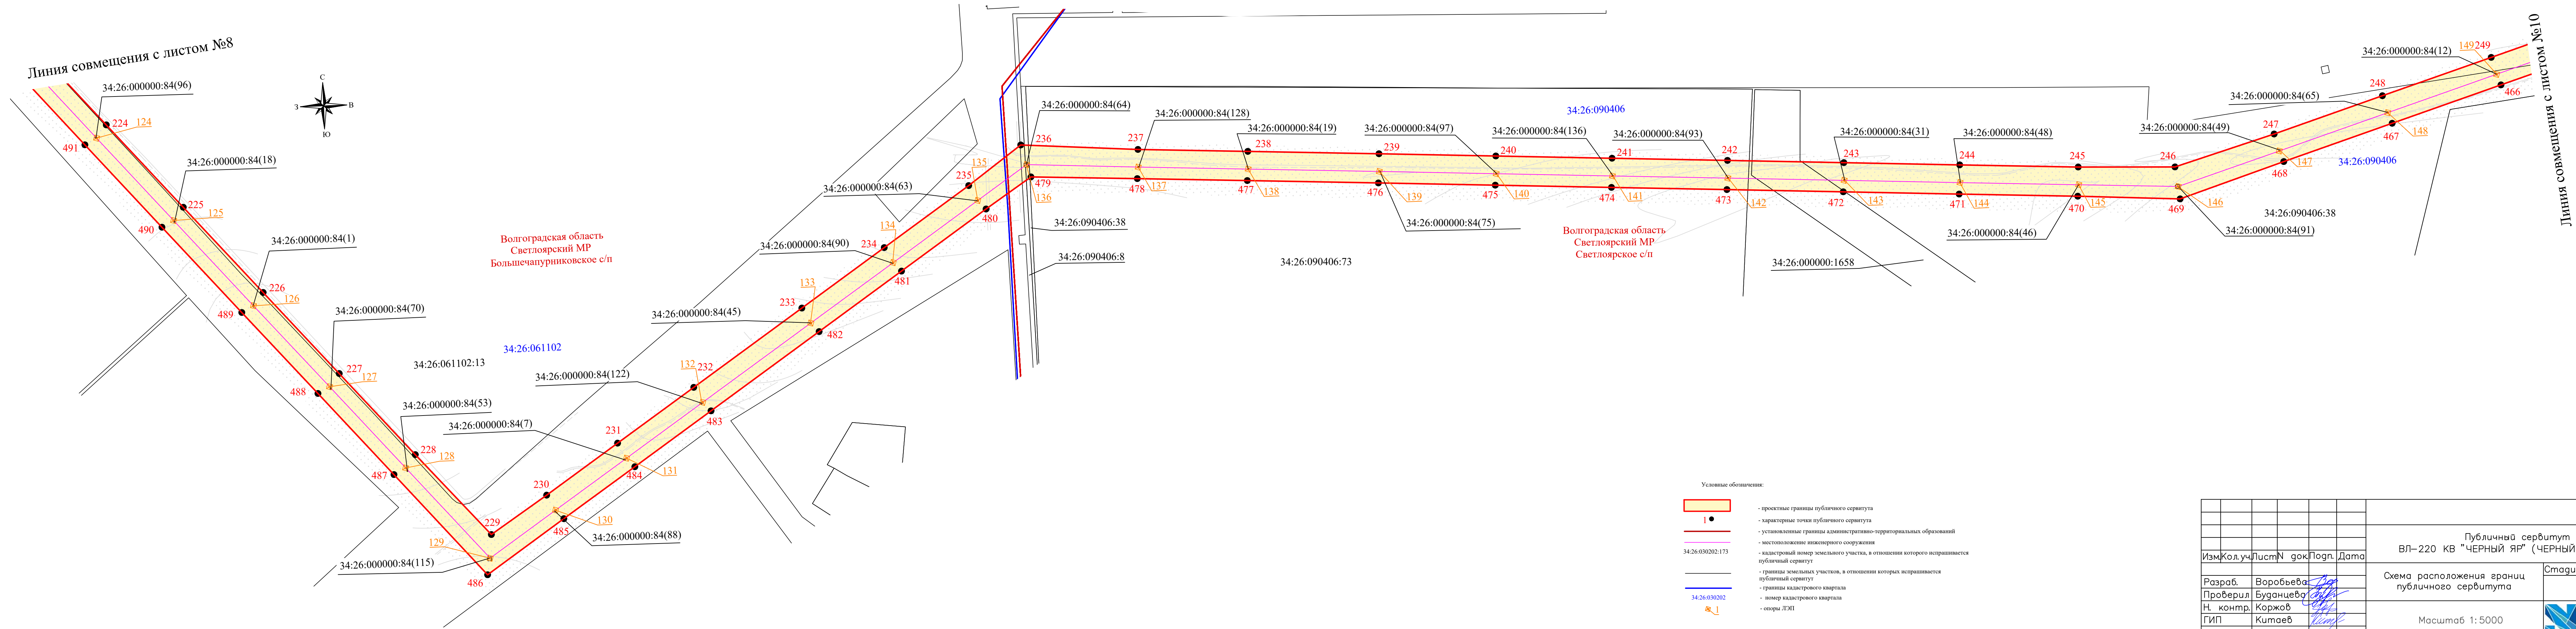


	</
--	--	----

Согласовано					
Взам. инв. №					
Погр. и дата					
Инв. № подл.					

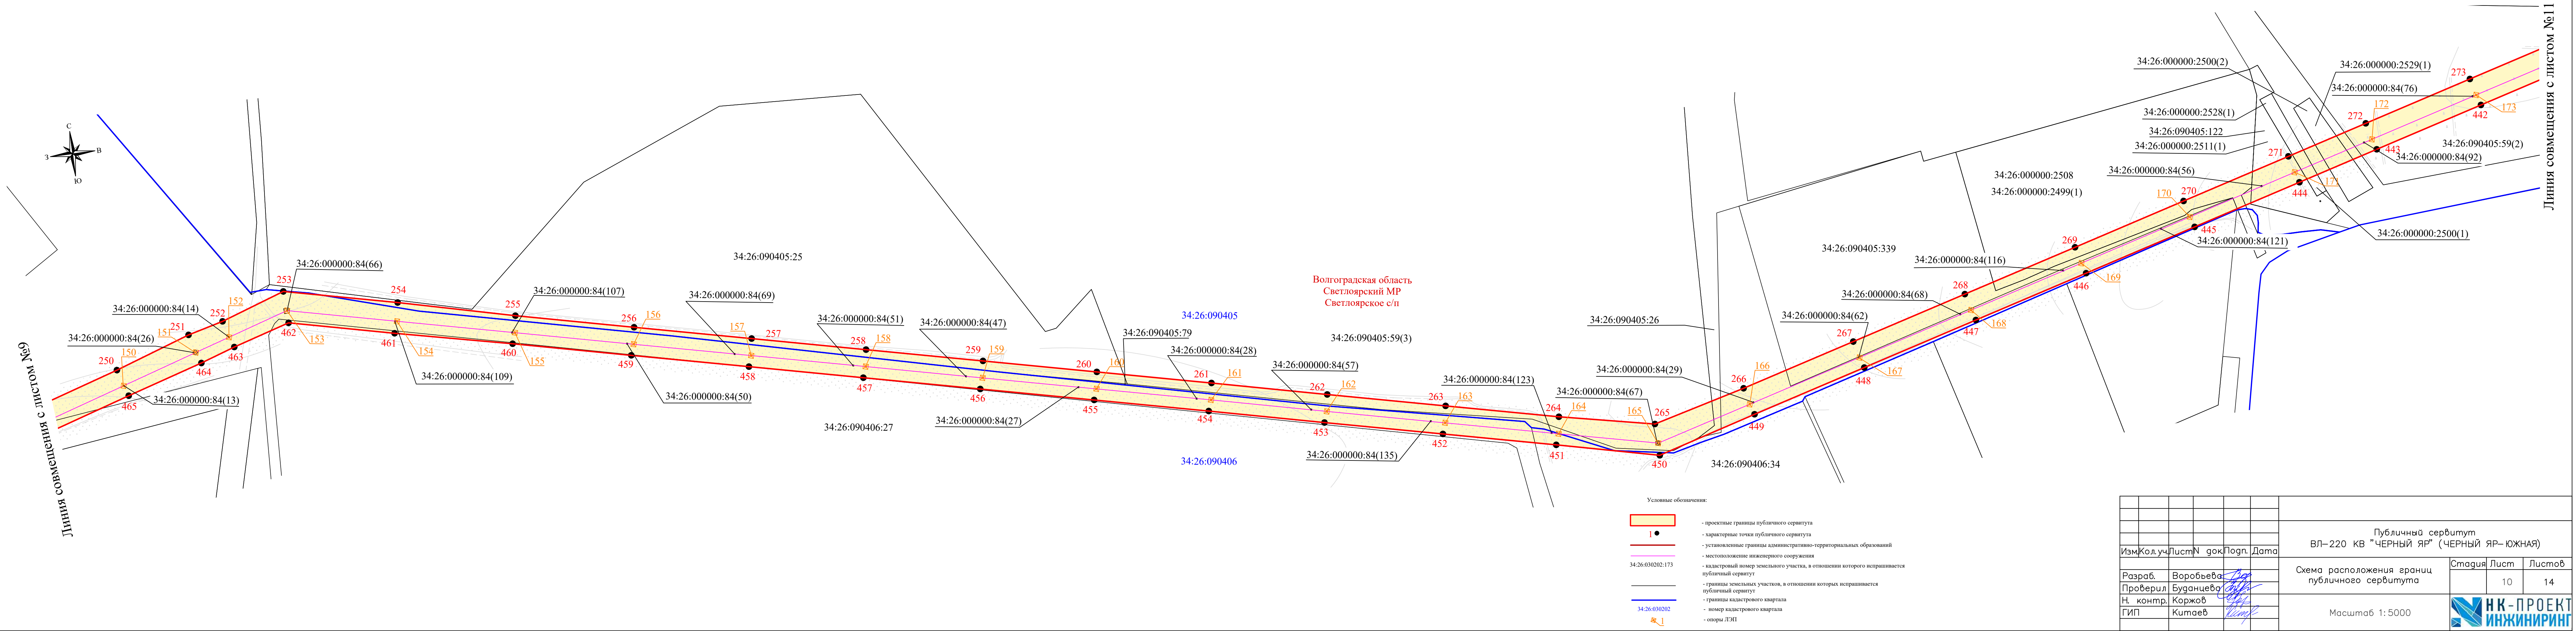

Согласовано					
Инв. № подл.	Подп. и дата	Взам. инв. №			

Линия совмещения с листом №10

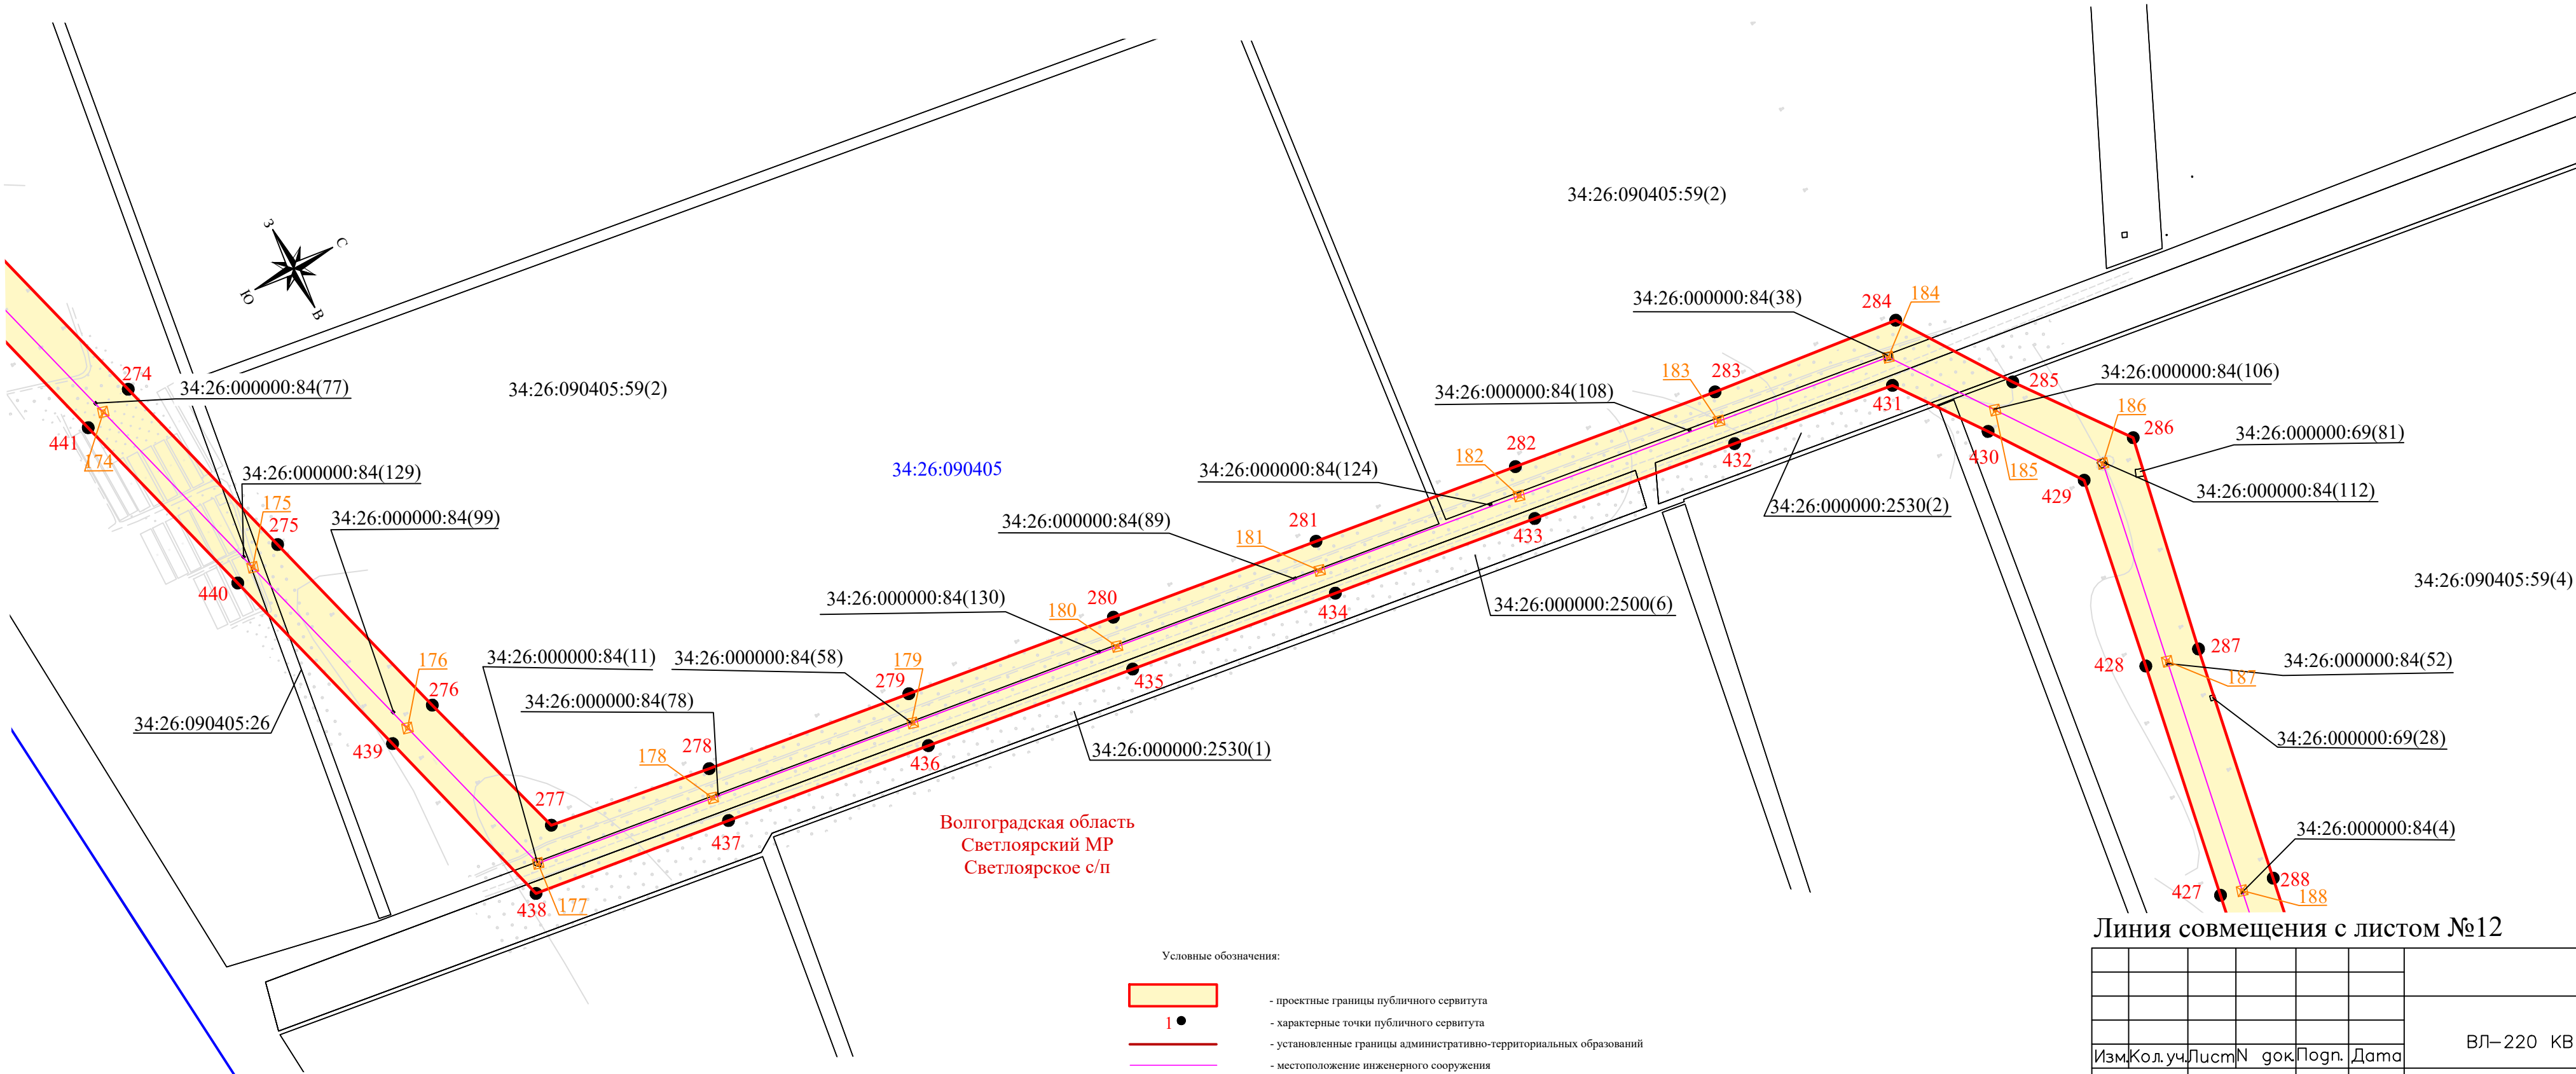


Условные обозначения:



1



34:26:030202:173

 

34:26:030202



- проектные границы публичного сервитута
- характерные точки публичного сервитута
- установленные границы административно-территориальных образований
- местоположение инженерного сооружения
- кадастровый номер земельного участка, в отношении которого испрашивается публичный сервитут
- границы земельных участков, в отношении которых испрашивается публичный сервитут
- границы кадастрового квартала
- номер кадастрового квартала
- опоры ЛЭП


Линия совмещения с листом №12

							Публичный сервитут ВЛ–220 КВ "ЧЕРНЫЙ ЯР" (ЧЕРНЫЙ ЯР– ЮЖНАЯ)		
Изм.	Кол.уч.	Лист	N док	Подп.	Дата				
Разраб.	Воробьева					Схема расположения границ публичного сервитута	Стадия	Лист	Листов
Проверил	Буданцева							11	14
Н. контр.	Коржов					Масштаб 1: 5000		НК-ПРОЕКТ ИНЖИНИРИНГ	
ГИП	Кимаев								



Инф. № подл.	Подп. и дата	Взамен инф. №	Согласовано	


Пиния совмещения с листом №11

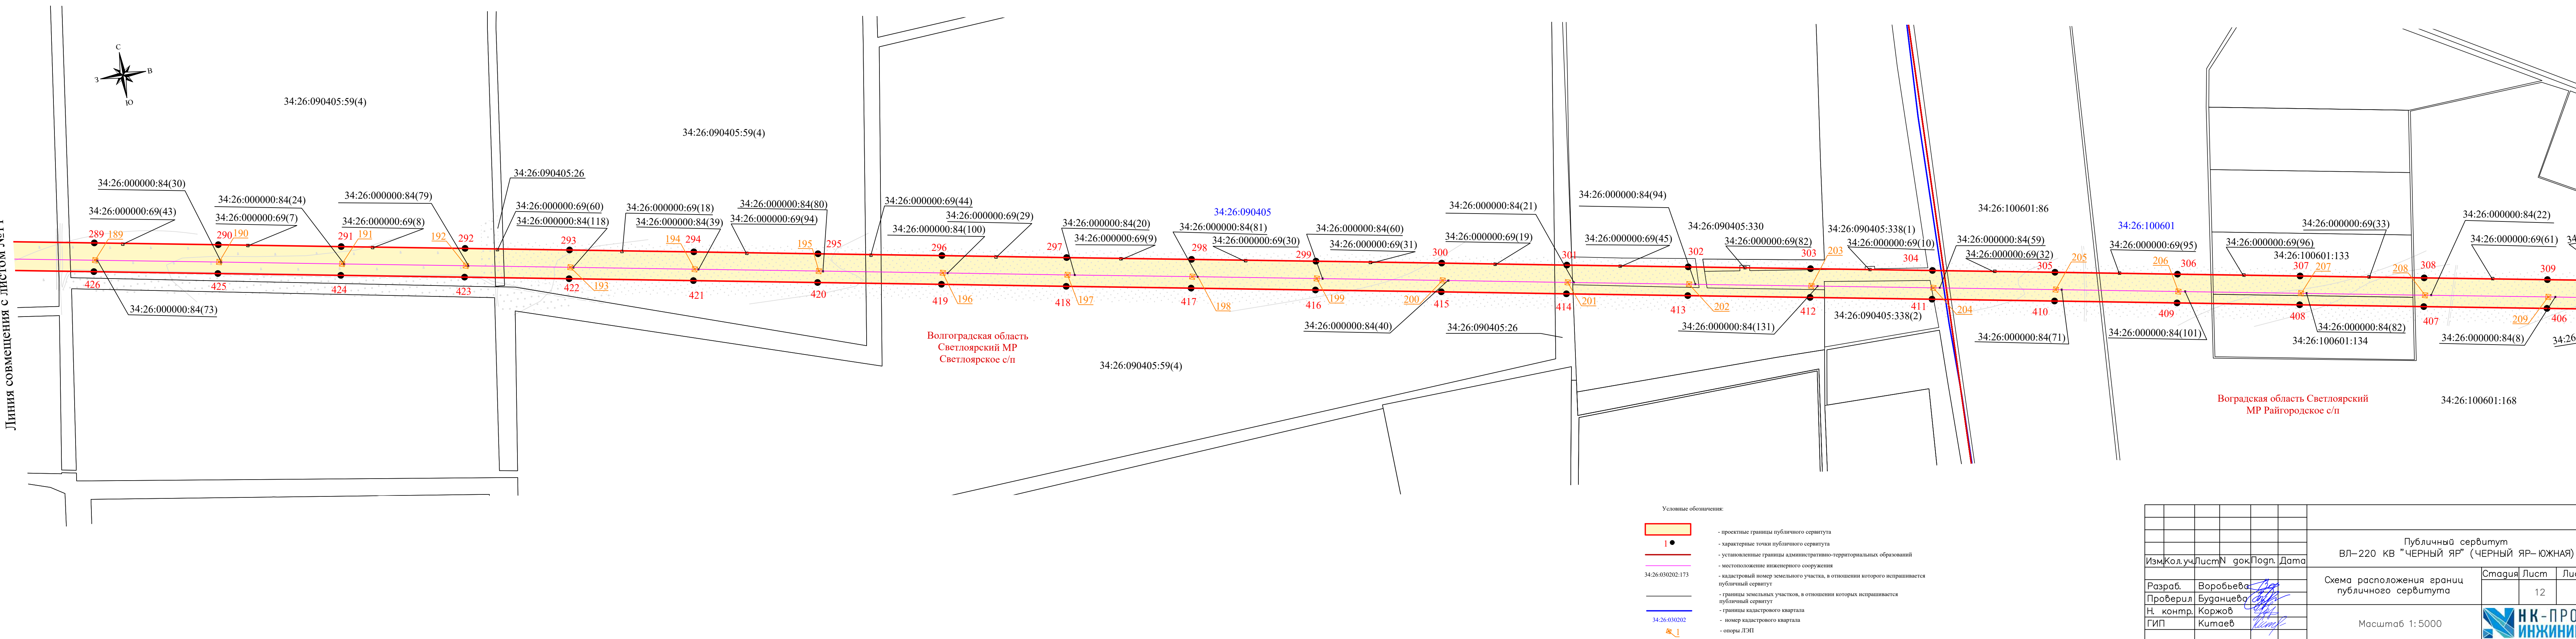

Линия совмещения с листом №13

Инв. № подл.	Подп. и дата	Взамен инв. №	Согласовано	

Линия совмещения с листом №13

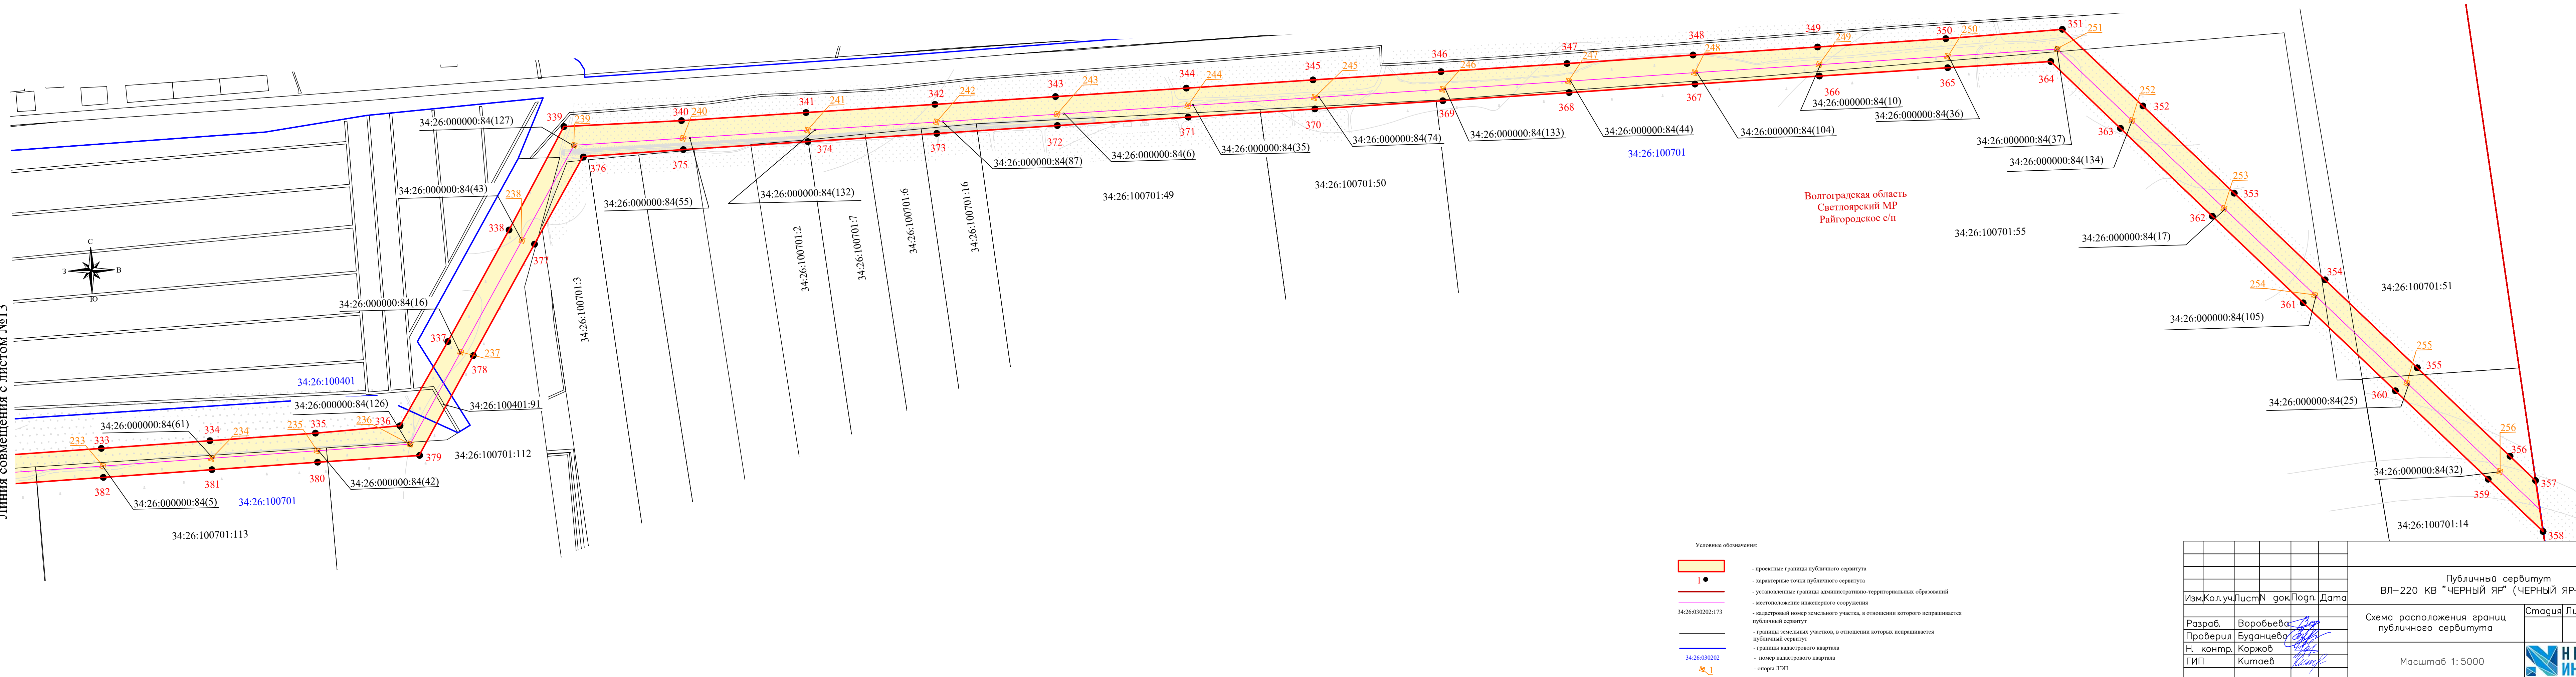[illegible]