

ОПИСАНИЕ МЕСТОПОЛОЖЕНИЯ ГРАНИЦ

**Газопровод межпоселковый от с.Червленое до п.Нариман Светлоярского района
Волгоградской области**

(наименование объекта, местоположение границ которого описано (далее - объект))

Раздел 1

Сведения об объекте

№ п/п	Характеристики объекта	Описание характеристик
1	2	3
1.	Местоположение объекта	Волгоградская область, район Светлоярский
2.	Площадь объекта +/- величина погрешности определения площади (Р +/- Дельта Р)	462185 +/- 186 м²
3.	Иные характеристики объекта	Публичный сервитут для размещения объекта: Газопровод межпоселковый от с.Червленое до п.Нариман Светлоярского района Волгоградской области

Раздел 2

Сведения о местоположении границ объекта

1. Система координат МСК-34 зона 1

2. Сведения о характерных точках границ объекта

Обозначение характерных точек границ	Координаты, м		Метод определения координат характерной точки	Средняя квадратическая погрешность положения характерной точки (Mt), м	Описание обозначения точки на местности (при наличии)
	X	Y			
1	2	3	4	5	6
-	-	-	-	-	

3. Сведения о характерных точках части (частей) границы объекта

Обозначение характерных точек части границы	Координаты, м		Метод определения координат характерной точки	Средняя квадратическая погрешность положения характерной точки (Mt), м	Описание обозначения точки на местности (при наличии)
	X	Y			
1	2	3	4	5	6
Часть 1					
1	456883.21	1385216.74	Аналитический метод	0.1	-
2	457054.69	1385272.24	Аналитический метод	0.1	-
3	457303.32	1385362.43	Аналитический метод	0.1	-
4	457353.34	1385374.68	Аналитический метод	0.1	-
5	457352.92	1385386.19	Аналитический метод	0.1	-
6	457352.70	1385388.40	Аналитический метод	0.1	-
7	457349.96	1385399.68	Аналитический метод	0.1	-
8	457346.96	1385411.28	Аналитический метод	0.1	-
9	457346.72	1385412.22	Аналитический метод	0.1	-
10	457345.13	1385419.16	Аналитический метод	0.1	-
11	457343.65	1385424.55	Аналитический метод	0.1	-
12	457339.50	1385415.66	Аналитический метод	0.1	-
13	457317.32	1385410.27	Аналитический метод	0.1	-
14	457320.90	1385395.52	Аналитический метод	0.1	-
15	457295.21	1385389.27	Аналитический метод	0.1	-
16	457045.46	1385298.68	Аналитический метод	0.1	-

3. Сведения о характерных точках части (частей) границы объекта					
Обозначение характерных точек части границы	Координаты, м		Метод определения координат характерной точки	Средняя квадратическая погрешность положения характерной точки (Mt), м	Описание обозначения точки на местности (при наличии)
	X	Y			
1	2	3	4	5	6
17	456885.62	1385246.95	Аналитический метод	0.1	-
18	456804.97	1385288.15	Аналитический метод	0.1	-
19	456539.54	1385446.04	Аналитический метод	0.1	-
20	456574.55	1385504.88	Аналитический метод	0.1	-
21	456820.75	1386145.13	Аналитический метод	0.1	-
22	456817.88	1386206.32	Аналитический метод	0.1	-
23	456775.57	1386309.14	Аналитический метод	0.1	-
24	456731.69	1386426.40	Аналитический метод	0.1	-
25	456721.26	1386491.89	Аналитический метод	0.1	-
26	456706.03	1386543.16	Аналитический метод	0.1	-
27	456749.17	1386588.70	Аналитический метод	0.1	-
28	456943.22	1386859.73	Аналитический метод	0.1	-
29	457274.73	1387059.41	Аналитический метод	0.1	-
30	457607.56	1387535.54	Аналитический метод	0.1	-
31	457665.39	1387591.53	Аналитический метод	0.1	-
32	457834.77	1387633.99	Аналитический метод	0.1	-
33	457827.96	1387661.15	Аналитический метод	0.1	-
34	457791.67	1387652.05	Аналитический метод	0.1	-
35	457636.01	1388272.80	Аналитический метод	0.1	-
36	457615.64	1388366.02	Аналитический метод	0.1	-
37	457456.01	1389018.03	Аналитический метод	0.1	-
38	457439.89	1389092.54	Аналитический метод	0.1	-
39	457423.93	1389156.64	Аналитический метод	0.1	-
40	457410.40	1389164.78	Аналитический метод	0.1	-
41	457177.52	1390100.33	Аналитический метод	0.1	-
42	457095.20	1390419.68	Аналитический метод	0.1	-

3. Сведения о характерных точках части (частей) границы объекта					
Обозначение характерных точек части границы	Координаты, м		Метод определения координат характерной точки	Средняя квадратическая погрешность положения характерной точки (Mt), м	Описание обозначения точки на местности (при наличии)
	X	Y			
1	2	3	4	5	6
43	457008.34	1390781.55	Аналитический метод	0.1	-
44	457017.51	1390812.49	Аналитический метод	0.1	-
45	457031.94	1390850.88	Аналитический метод	0.1	-
46	456988.23	1390867.30	Аналитический метод	0.1	-
47	456980.66	1390912.95	Аналитический метод	0.1	-
48	456797.71	1391661.69	Аналитический метод	0.1	-
49	456787.78	1391714.35	Аналитический метод	0.1	-
50	456784.67	1391716.80	Аналитический метод	0.1	-
51	456786.81	1391719.50	Аналитический метод	0.1	-
52	456744.44	1391944.14	Аналитический метод	0.1	-
53	456749.89	1391984.54	Аналитический метод	0.1	-
54	456749.19	1391986.93	Аналитический метод	0.1	-
55	456699.16	1392052.57	Аналитический метод	0.1	-
56	456695.39	1392081.99	Аналитический метод	0.1	-
57	456662.99	1392223.63	Аналитический метод	0.1	-
58	456420.39	1393214.57	Аналитический метод	0.1	-
59	456324.69	1393608.89	Аналитический метод	0.1	-
60	456256.78	1393867.56	Аналитический метод	0.1	-
61	455700.50	1394733.31	Аналитический метод	0.1	-
62	455422.70	1395147.94	Аналитический метод	0.1	-
63	455399.49	1395211.89	Аналитический метод	0.1	-
64	455384.94	1395252.00	Аналитический метод	0.1	-
65	455375.16	1395248.45	Аналитический метод	0.1	-
66	455279.27	1395392.50	Аналитический метод	0.1	-
67	455153.26	1395624.80	Аналитический метод	0.1	-
68	455118.10	1395675.04	Аналитический метод	0.1	-

3. Сведения о характерных точках части (частей) границы объекта					
Обозначение характерных точек части границы	Координаты, м		Метод определения координат характерной точки	Средняя квадратическая погрешность положения характерной точки (Mt), м	Описание обозначения точки на местности (при наличии)
	X	Y			
1	2	3	4	5	6
69	455111.77	1395670.85	Аналитический метод	0.1	-
70	455027.95	1395803.86	Аналитический метод	0.1	-
71	454837.25	1396076.37	Аналитический метод	0.1	-
72	454822.54	1396098.73	Аналитический метод	0.1	-
73	454836.33	1396107.94	Аналитический метод	0.1	-
74	454821.46	1396131.53	Аналитический метод	0.1	-
75	454807.15	1396122.12	Аналитический метод	0.1	-
76	454734.49	1396074.32	Аналитический метод	0.1	-
77	454619.59	1396248.95	Аналитический метод	0.1	-
78	454597.78	1396272.04	Аналитический метод	0.1	-
79	454636.26	1396308.39	Аналитический метод	0.1	-
80	454542.42	1396407.72	Аналитический метод	0.1	-
81	454468.23	1396502.11	Аналитический метод	0.1	-
82	454434.39	1396539.80	Аналитический метод	0.1	-
83	454357.13	1396543.97	Аналитический метод	0.1	-
84	454254.15	1396611.09	Аналитический метод	0.1	-
85	454196.21	1396641.59	Аналитический метод	0.1	-
86	454211.69	1396670.99	Аналитический метод	0.1	-
87	454186.37	1396711.14	Аналитический метод	0.1	-
88	454162.77	1396745.62	Аналитический метод	0.1	-
89	454158.69	1396746.53	Аналитический метод	0.1	-
90	454133.00	1396789.10	Аналитический метод	0.1	-
91	453971.77	1397024.66	Аналитический метод	0.1	-
92	453847.75	1397246.48	Аналитический метод	0.1	-
93	453830.62	1397277.11	Аналитический метод	0.1	-
94	453806.18	1397263.45	Аналитический метод	0.1	-

3. Сведения о характерных точках части (частей) границы объекта					
Обозначение характерных точек части границы	Координаты, м		Метод определения координат характерной точки	Средняя квадратическая погрешность положения характерной точки (Mt), м	Описание обозначения точки на местности (при наличии)
	X	Y			
1	2	3	4	5	6
95	453823.31	1397232.82	Аналитический метод	0.1	-
96	453764.77	1397200.09	Аналитический метод	0.1	-
97	453729.36	1397210.10	Аналитический метод	0.1	-
98	453695.78	1397201.59	Аналитический метод	0.1	-
99	453667.61	1397193.07	Аналитический метод	0.1	-
100	453643.68	1397186.93	Аналитический метод	0.1	-
101	453588.63	1397202.32	Аналитический метод	0.1	-
102	453598.59	1397237.91	Аналитический метод	0.1	-
103	453571.57	1397245.46	Аналитический метод	0.1	-
104	453558.39	1397198.32	Аналитический метод	0.1	-
105	453543.95	1397146.64	Аналитический метод	0.1	-
106	453477.47	1397165.22	Аналитический метод	0.1	-
107	453404.11	1397157.03	Аналитический метод	0.1	-
108	453321.78	1397132.84	Аналитический метод	0.1	-
109	453237.55	1397096.98	Аналитический метод	0.1	-
110	453196.56	1397076.50	Аналитический метод	0.1	-
111	453160.21	1397052.35	Аналитический метод	0.1	-
112	453055.97	1397010.90	Аналитический метод	0.1	-
113	452957.50	1396967.36	Аналитический метод	0.1	-
114	452830.23	1397060.33	Аналитический метод	0.1	-
115	452724.16	1397300.18	Аналитический метод	0.1	-
116	452699.44	1397376.50	Аналитический метод	0.1	-
117	452665.24	1397395.37	Аналитический метод	0.1	-
118	452664.91	1397438.88	Аналитический метод	0.1	-
119	452664.35	1397465.85	Аналитический метод	0.1	-
120	452663.53	1397476.58	Аналитический метод	0.1	-

3. Сведения о характерных точках части (частей) границы объекта					
Обозначение характерных точек части границы	Координаты, м		Метод определения координат характерной точки	Средняя квадратическая погрешность положения характерной точки (Mt), м	Описание обозначения точки на местности (при наличии)
	X	Y			
1	2	3	4	5	6
121	452663.13	1397481.86	Аналитический метод	0.1	-
122	452663.13	1397489.18	Аналитический метод	0.1	-
123	452663.04	1397490.31	Аналитический метод	0.1	-
124	452662.84	1397493.03	Аналитический метод	0.1	-
125	452661.91	1397496.54	Аналитический метод	0.1	-
126	452657.69	1397507.28	Аналитический метод	0.1	-
127	452655.90	1397514.34	Аналитический метод	0.1	-
128	452655.14	1397518.63	Аналитический метод	0.1	-
129	452654.99	1397522.42	Аналитический метод	0.1	-
130	452654.34	1397546.39	Аналитический метод	0.1	-
131	452652.72	1397584.93	Аналитический метод	0.1	-
132	452651.85	1397602.21	Аналитический метод	0.1	-
133	452650.82	1397645.33	Аналитический метод	0.1	-
134	452650.53	1397665.51	Аналитический метод	0.1	-
135	452648.40	1397679.92	Аналитический метод	0.1	-
136	452647.85	1397687.50	Аналитический метод	0.1	-
137	452648.11	1397691.31	Аналитический метод	0.1	-
138	452647.69	1397705.37	Аналитический метод	0.1	-
139	452647.35	1397715.46	Аналитический метод	0.1	-
140	452647.51	1397741.79	Аналитический метод	0.1	-
141	452647.76	1397764.11	Аналитический метод	0.1	-
142	452647.79	1397768.41	Аналитический метод	0.1	-
143	452648.11	1397775.22	Аналитический метод	0.1	-
144	452648.18	1397785.26	Аналитический метод	0.1	-
145	452648.13	1397794.79	Аналитический метод	0.1	-
146	452669.82	1397795.53	Аналитический метод	0.1	-

3. Сведения о характерных точках части (частей) границы объекта					
Обозначение характерных точек части границы	Координаты, м		Метод определения координат характерной точки	Средняя квадратическая погрешность положения характерной точки (Mt), м	Описание обозначения точки на местности (при наличии)
	X	Y			
1	2	3	4	5	6
147	452693.42	1397797.27	Аналитический метод	0.1	-
148	452697.01	1397797.45	Аналитический метод	0.1	-
149	452697.08	1397795.99	Аналитический метод	0.1	-
150	452713.56	1397796.73	Аналитический метод	0.1	-
151	452713.82	1397790.82	Аналитический метод	0.1	-
152	452723.33	1397791.31	Аналитический метод	0.1	-
153	452723.10	1397796.51	Аналитический метод	0.1	-
154	452724.66	1397796.56	Аналитический метод	0.1	-
155	452724.28	1397803.68	Аналитический метод	0.1	-
156	452723.97	1397810.35	Аналитический метод	0.1	-
157	452716.39	1397809.93	Аналитический метод	0.1	-
158	452715.31	1397817.36	Аналитический метод	0.1	-
159	452692.17	1397817.23	Аналитический метод	0.1	-
160	452668.73	1397815.50	Аналитический метод	0.1	-
161	452630.28	1397813.35	Аналитический метод	0.1	-
162	452631.24	1397785.64	Аналитический метод	0.1	-
163	452636.03	1397785.75	Аналитический метод	0.1	-
164	452636.67	1397763.63	Аналитический метод	0.1	-
165	452636.83	1397760.03	Аналитический метод	0.1	-
166	452642.24	1397760.24	Аналитический метод	0.1	-
167	452643.43	1397730.28	Аналитический метод	0.1	-
168	452637.53	1397730.05	Аналитический метод	0.1	-
169	452637.67	1397726.85	Аналитический метод	0.1	-
170	452638.02	1397721.81	Аналитический метод	0.1	-
171	452638.00	1397720.95	Аналитический метод	0.1	-
172	452639.37	1397688.16	Аналитический метод	0.1	-

3. Сведения о характерных точках части (частей) границы объекта					
Обозначение характерных точек части границы	Координаты, м		Метод определения координат характерной точки	Средняя квадратическая погрешность положения характерной точки (Mt), м	Описание обозначения точки на местности (при наличии)
	X	Y			
1	2	3	4	5	6
173	452640.78	1397670.05	Аналитический метод	0.1	-
174	452640.61	1397655.48	Аналитический метод	0.1	-
175	452642.30	1397627.14	Аналитический метод	0.1	-
176	452642.65	1397612.23	Аналитический метод	0.1	-
177	452643.00	1397597.15	Аналитический метод	0.1	-
178	452643.34	1397582.20	Аналитический метод	0.1	-
179	452643.69	1397567.16	Аналитический метод	0.1	-
180	452644.97	1397537.92	Аналитический метод	0.1	-
181	452646.32	1397507.78	Аналитический метод	0.1	-
182	452651.95	1397490.01	Аналитический метод	0.1	-
183	452653.94	1397378.76	Аналитический метод	0.1	-
184	452685.72	1397361.23	Аналитический метод	0.1	-
185	452705.32	1397293.33	Аналитический метод	0.1	-
186	452814.10	1397047.34	Аналитический метод	0.1	-
187	452955.03	1396944.40	Аналитический метод	0.1	-
188	453063.71	1396992.45	Аналитический метод	0.1	-
189	453104.55	1397008.69	Аналитический метод	0.1	-
190	453104.33	1397000.00	Аналитический метод	0.1	-
191	453173.26	1397027.41	Аналитический метод	0.1	-
192	453222.63	1397060.19	Аналитический метод	0.1	-
193	453331.24	1397106.44	Аналитический метод	0.1	-
194	453409.65	1397129.48	Аналитический метод	0.1	-
195	453475.17	1397136.79	Аналитический метод	0.1	-
196	453536.41	1397119.67	Аналитический метод	0.1	-
197	453533.47	1397109.19	Аналитический метод	0.1	-
198	453560.44	1397101.65	Аналитический метод	0.1	-

3. Сведения о характерных точках части (частей) границы объекта					
Обозначение характерных точек части границы	Координаты, м		Метод определения координат характерной точки	Средняя квадратическая погрешность положения характерной точки (Mt), м	Описание обозначения точки на местности (при наличии)
	X	Y			
1	2	3	4	5	6
199	453563.37	1397112.13	Аналитический метод	0.1	-
200	453583.04	1397182.59	Аналитический метод	0.1	-
201	453646.95	1397166.98	Аналитический метод	0.1	-
202	453663.87	1397163.21	Аналитический метод	0.1	-
203	453724.82	1397152.24	Аналитический метод	0.1	-
204	453732.61	1397180.08	Аналитический метод	0.1	-
205	453768.31	1397169.99	Аналитический метод	0.1	-
206	453836.97	1397208.38	Аналитический метод	0.1	-
207	453947.94	1397009.89	Аналитический метод	0.1	-
208	454037.29	1396879.36	Аналитический метод	0.1	-
209	454012.51	1396862.46	Аналитический метод	0.1	-
210	454051.95	1396804.63	Аналитический метод	0.1	-
211	454063.21	1396788.10	Аналитический метод	0.1	-
212	454071.48	1396793.74	Аналитический метод	0.1	-
213	454088.38	1396768.95	Аналитический метод	0.1	-
214	454105.09	1396780.30	Аналитический метод	0.1	-
215	454162.97	1396695.76	Аналитический метод	0.1	-
216	454179.38	1396669.73	Аналитический метод	0.1	-
217	454158.39	1396629.86	Аналитический метод	0.1	-
218	454239.28	1396587.28	Аналитический метод	0.1	-
219	454348.13	1396516.41	Аналитический метод	0.1	-
220	454421.31	1396512.47	Аналитический метод	0.1	-
221	454446.79	1396484.08	Аналитический метод	0.1	-
222	454521.20	1396389.42	Аналитический метод	0.1	-
223	454596.68	1396309.52	Аналитический метод	0.1	-
224	454558.20	1396273.16	Аналитический метод	0.1	-

3. Сведения о характерных точках части (частей) границы объекта					
Обозначение характерных точек части границы	Координаты, м		Метод определения координат характерной точки	Средняя квадратическая погрешность положения характерной точки (Mt), м	Описание обозначения точки на местности (при наличии)
	X	Y			
1	2	3	4	5	6
225	454597.55	1396231.51	Аналитический метод	0.1	-
226	454711.10	1396058.93	Аналитический метод	0.1	-
227	454676.09	1396035.89	Аналитический метод	0.1	-
228	454691.48	1396012.50	Аналитический метод	0.1	-
229	454726.49	1396035.53	Аналитический метод	0.1	-
230	454799.15	1396083.34	Аналитический метод	0.1	-
231	454814.07	1396060.65	Аналитический метод	0.1	-
232	455129.40	1395610.05	Аналитический метод	0.1	-
233	455255.26	1395378.03	Аналитический метод	0.1	-
234	455374.32	1395199.18	Аналитический метод	0.1	-
235	455397.54	1395135.19	Аналитический метод	0.1	-
236	455502.65	1394978.30	Аналитический метод	0.1	-
237	455677.08	1394717.95	Аналитический метод	0.1	-
238	456230.82	1393856.16	Аналитический метод	0.1	-
239	456240.76	1393818.33	Аналитический метод	0.1	-
240	456247.21	1393802.19	Аналитический метод	0.1	-
241	456257.91	1393763.18	Аналитический метод	0.1	-
242	456268.79	1393722.83	Аналитический метод	0.1	-
243	456278.40	1393680.36	Аналитический метод	0.1	-
244	456288.19	1393641.18	Аналитический метод	0.1	-
245	456301.76	1393584.64	Аналитический метод	0.1	-
246	456378.60	1393268.06	Аналитический метод	0.1	-
247	456393.75	1393207.50	Аналитический метод	0.1	-
248	456404.45	1393163.81	Аналитический метод	0.1	-
249	456413.85	1393123.85	Аналитический метод	0.1	-
250	456635.74	1392217.18	Аналитический метод	0.1	-

3. Сведения о характерных точках части (частей) границы объекта					
Обозначение характерных точек части границы	Координаты, м		Метод определения координат характерной точки	Средняя квадратическая погрешность положения характерной точки (Mt), м	Описание обозначения точки на местности (при наличии)
	X	Y			
1	2	3	4	5	6
251	456661.65	1392103.92	Аналитический метод	0.1	-
252	456662.03	1392103.92	Аналитический метод	0.1	-
253	456662.03	1392103.52	Аналитический метод	0.1	-
254	456661.74	1392103.52	Аналитический метод	0.1	-
255	456667.79	1392077.07	Аналитический метод	0.1	-
256	456672.35	1392041.56	Аналитический метод	0.1	-
257	456720.76	1391978.04	Аналитический метод	0.1	-
258	456716.08	1391943.40	Аналитический метод	0.1	-
259	456770.33	1391655.77	Аналитический метод	0.1	-
260	456953.21	1390907.33	Аналитический метод	0.1	-
261	456963.25	1390846.77	Аналитический метод	0.1	-
262	456993.74	1390835.31	Аналитический метод	0.1	-
263	456994.85	1390839.37	Аналитический метод	0.1	-
264	456996.78	1390838.84	Аналитический метод	0.1	-
265	456995.62	1390834.60	Аналитический метод	0.1	-
266	456995.87	1390834.51	Аналитический метод	0.1	-
267	456990.95	1390821.40	Аналитический метод	0.1	-
268	456979.36	1390782.31	Аналитический метод	0.1	-
269	457068.03	1390412.92	Аналитический метод	0.1	-
270	457150.37	1390093.45	Аналитический метод	0.1	-
271	457386.03	1389146.76	Аналитический метод	0.1	-
272	457399.56	1389138.63	Аналитический метод	0.1	-
273	457412.61	1389086.19	Аналитический метод	0.1	-
274	457428.73	1389011.74	Аналитический метод	0.1	-
275	457588.36	1388359.70	Аналитический метод	0.1	-
276	457608.75	1388266.41	Аналитический метод	0.1	-

3. Сведения о характерных точках части (частей) границы объекта					
Обозначение характерных точек части границы	Координаты, м		Метод определения координат характерной точки	Средняя квадратическая погрешность положения характерной точки (Mt), м	Описание обозначения точки на местности (при наличии)
	X	Y			
1	2	3	4	5	6
277	457764.51	1387645.24	Аналитический метод	0.1	-
278	457651.31	1387616.87	Аналитический метод	0.1	-
279	457570.82	1387596.69	Аналитический метод	0.1	-
280	457582.86	1387549.08	Аналитический метод	0.1	-
281	457378.77	1387257.13	Аналитический метод	0.1	-
282	457354.10	1387274.36	Аналитический метод	0.1	-
283	457314.00	1387216.99	Аналитический метод	0.1	-
284	457302.54	1387200.59	Аналитический метод	0.1	-
285	457310.74	1387194.86	Аналитический метод	0.1	-
286	457293.55	1387170.28	Аналитический метод	0.1	-
287	457310.01	1387158.76	Аналитический метод	0.1	-
288	457255.19	1387080.33	Аналитический метод	0.1	-
289	456923.82	1386880.74	Аналитический метод	0.1	-
290	456727.52	1386606.56	Аналитический метод	0.1	-
291	456674.58	1386550.68	Аналитический метод	0.1	-
292	456693.90	1386485.67	Аналитический метод	0.1	-
293	456704.48	1386419.23	Аналитический метод	0.1	-
294	456749.14	1386299.80	Аналитический метод	0.1	-
295	456790.14	1386200.15	Аналитический метод	0.1	-
296	456792.51	1386149.70	Аналитический метод	0.1	-
297	456549.28	1385517.15	Аналитический метод	0.1	-
298	456501.16	1385436.29	Аналитический метод	0.1	-
299	456791.43	1385263.62	Аналитический метод	0.1	-
1	456883.21	1385216.74	Аналитический метод	0.1	-
300	452713.39	1397808.41	Аналитический метод	0.1	-
301	452712.39	1397808.38	Аналитический метод	0.1	-

3. Сведения о характерных точках части (частей) границы объекта					
Обозначение характерных точек части границы	Координаты, м		Метод определения координат характерной точки	Средняя квадратическая погрешность положения характерной точки (Mt), м	Описание обозначения точки на местности (при наличии)
	X	Y			
1	2	3	4	5	6
302	452712.44	1397807.37	Аналитический метод	0.1	-
303	452713.43	1397807.41	Аналитический метод	0.1	-
300	452713.39	1397808.41	Аналитический метод	0.1	-
304	457665.60	1387613.64	Аналитический метод	0.1	-
305	457663.26	1387613.64	Аналитический метод	0.1	-
306	457663.26	1387611.30	Аналитический метод	0.1	-
307	457665.60	1387611.30	Аналитический метод	0.1	-
304	457665.60	1387613.64	Аналитический метод	0.1	-
308	452713.34	1397805.59	Аналитический метод	0.1	-
309	452712.34	1397805.56	Аналитический метод	0.1	-
310	452712.38	1397804.55	Аналитический метод	0.1	-
311	452713.39	1397804.59	Аналитический метод	0.1	-
308	452713.34	1397805.59	Аналитический метод	0.1	-
312	457018.55	1390826.85	Аналитический метод	0.1	-
313	457018.08	1390825.97	Аналитический метод	0.1	-
314	457018.97	1390825.50	Аналитический метод	0.1	-
315	457019.43	1390826.38	Аналитический метод	0.1	-
312	457018.55	1390826.85	Аналитический метод	0.1	-
316	455394.96	1395148.98	Аналитический метод	0.1	-
317	455394.56	1395148.98	Аналитический метод	0.1	-
318	455394.56	1395148.58	Аналитический метод	0.1	-
319	455394.96	1395148.58	Аналитический метод	0.1	-
316	455394.96	1395148.98	Аналитический метод	0.1	-
320	456726.19	1391937.68	Аналитический метод	0.1	-
321	456725.20	1391937.68	Аналитический метод	0.1	-
322	456725.19	1391936.67	Аналитический метод	0.1	-


3. Сведения о характерных точках части (частей) границы объекта					
Обозначение характерных точек части границы	Координаты, м		Метод определения координат характерной точки	Средняя квадратическая погрешность положения характерной точки (Mt), м	Описание обозначения точки на местности (при наличии)
	X	Y			
1	2	3	4	5	6
323	456726.19	1391936.67	Аналитический метод	0.1	-
320	456726.19	1391937.68	Аналитический метод	0.1	-
324	455417.03	1395114.25	Аналитический метод	0.1	-
325	455416.63	1395114.25	Аналитический метод	0.1	-
326	455416.63	1395113.85	Аналитический метод	0.1	-
327	455417.03	1395113.85	Аналитический метод	0.1	-
324	455417.03	1395114.25	Аналитический метод	0.1	-
328	456669.92	1392064.02	Аналитический метод	0.1	-
329	456669.52	1392064.02	Аналитический метод	0.1	-
330	456669.52	1392063.62	Аналитический метод	0.1	-
331	456669.92	1392063.62	Аналитический метод	0.1	-
328	456669.92	1392064.02	Аналитический метод	0.1	-
332	455438.43	1395080.60	Аналитический метод	0.1	-
333	455438.03	1395080.60	Аналитический метод	0.1	-
334	455438.03	1395080.20	Аналитический метод	0.1	-
335	455438.43	1395080.20	Аналитический метод	0.1	-
332	455438.43	1395080.60	Аналитический метод	0.1	-
336	455502.65	1394978.30	Аналитический метод	0.1	-
337	455503.05	1394978.30	Аналитический метод	0.1	-
338	455503.05	1394978.70	Аналитический метод	0.1	-
339	455502.65	1394978.70	Аналитический метод	0.1	-
336	455502.65	1394978.30	Аналитический метод	0.1	-
340	455460.03	1395046.60	Аналитический метод	0.1	-
341	455459.63	1395046.60	Аналитический метод	0.1	-
342	455459.63	1395046.20	Аналитический метод	0.1	-
343	455460.03	1395046.20	Аналитический метод	0.1	-

3. Сведения о характерных точках части (частей) границы объекта

Обозначение характерных точек части границы	Координаты, м		Метод определения координат характерной точки	Средняя квадратическая погрешность положения характерной точки (Mt), м	Описание обозначения точки на местности (при наличии)
	X	Y			
1	2	3	4	5	6
340	455460.03	1395046.60	Аналитический метод	0.1	-
344	455481.26	1395013.20	Аналитический метод	0.1	-
345	455480.86	1395013.20	Аналитический метод	0.1	-
346	455480.86	1395012.80	Аналитический метод	0.1	-
347	455481.26	1395012.80	Аналитический метод	0.1	-
344	455481.26	1395013.20	Аналитический метод	0.1	-

Раздел 3							
Сведения о местоположении измененных (уточненных) границ объекта							
1. Система координат -							
2. Сведения о характерных точках границ объекта							
Обозначение характерных точек границ	Существующие координаты, м		Измененные (уточненные) координаты, м		Метод определения координат характерной точки	Средняя квадратическая погрешность положения характерной точки (Mt), м	Описание обозначения точки на местности (при наличии)
	X	Y	X	Y			
1	2	3	4	5	6	7	8
-	-	-	-	-	-	-	
3. Сведения о характерных точках части (частей) границы объекта							
Обозначение характерных точек части границы	Существующие координаты, м		Измененные (уточненные) координаты, м		Метод определения координат характерной точки	Средняя квадратическая погрешность положения характерной точки (Mt), м	Описание обозначения точки на местности (при наличии)
	X	Y	X	Y			
1	2	3	4	5	6	7	8
-	-	-	-	-	-	-	

Раздел 4
План границ объекта

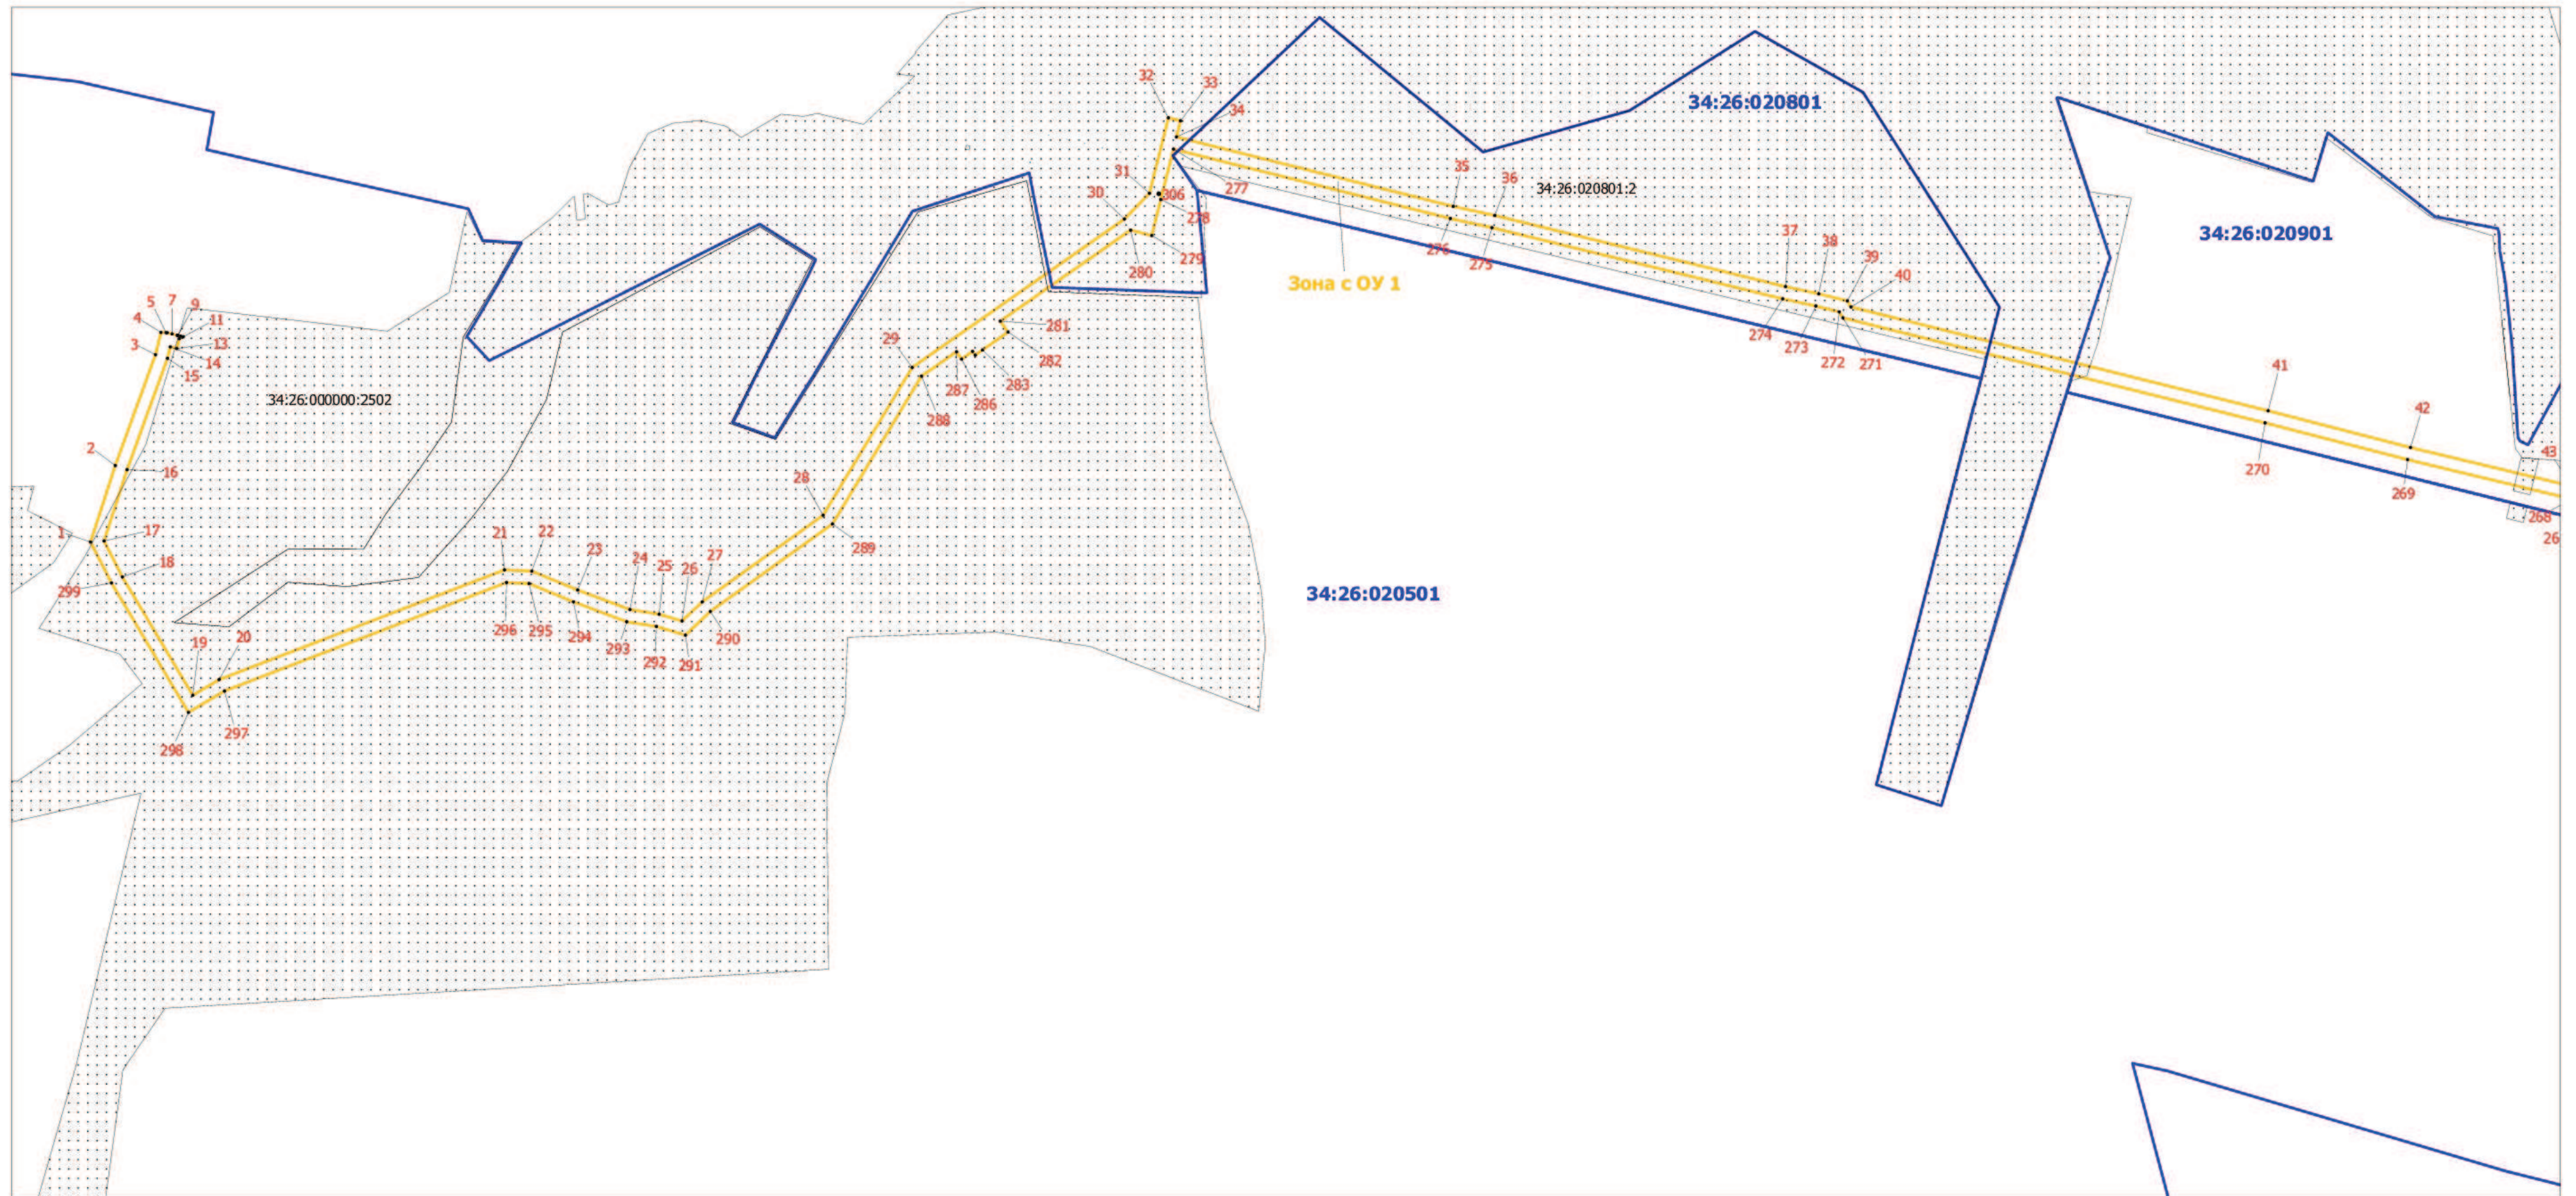


Масштаб 1:10000

Условные обозначения

- - Характерная точка проектных границ публичного сервитута
- Зона с ОУ 1 - Обозначение границы публичного сервитута
- 1 - Номер характерной точки проектных границ публичного сервитута
- 34:28:120015:25 - Кадастровый номер земельного участка в отношении которого испрашивается публичный сервитут
- - проектные границы публичного сервитута
- - Существующая часть границы земельного участка в отношении которого испрашивается публичный сервитут
- - Границы кадастрового квартала
- 34:28:120015 - Номер кадастрового квартала

Подпись _____

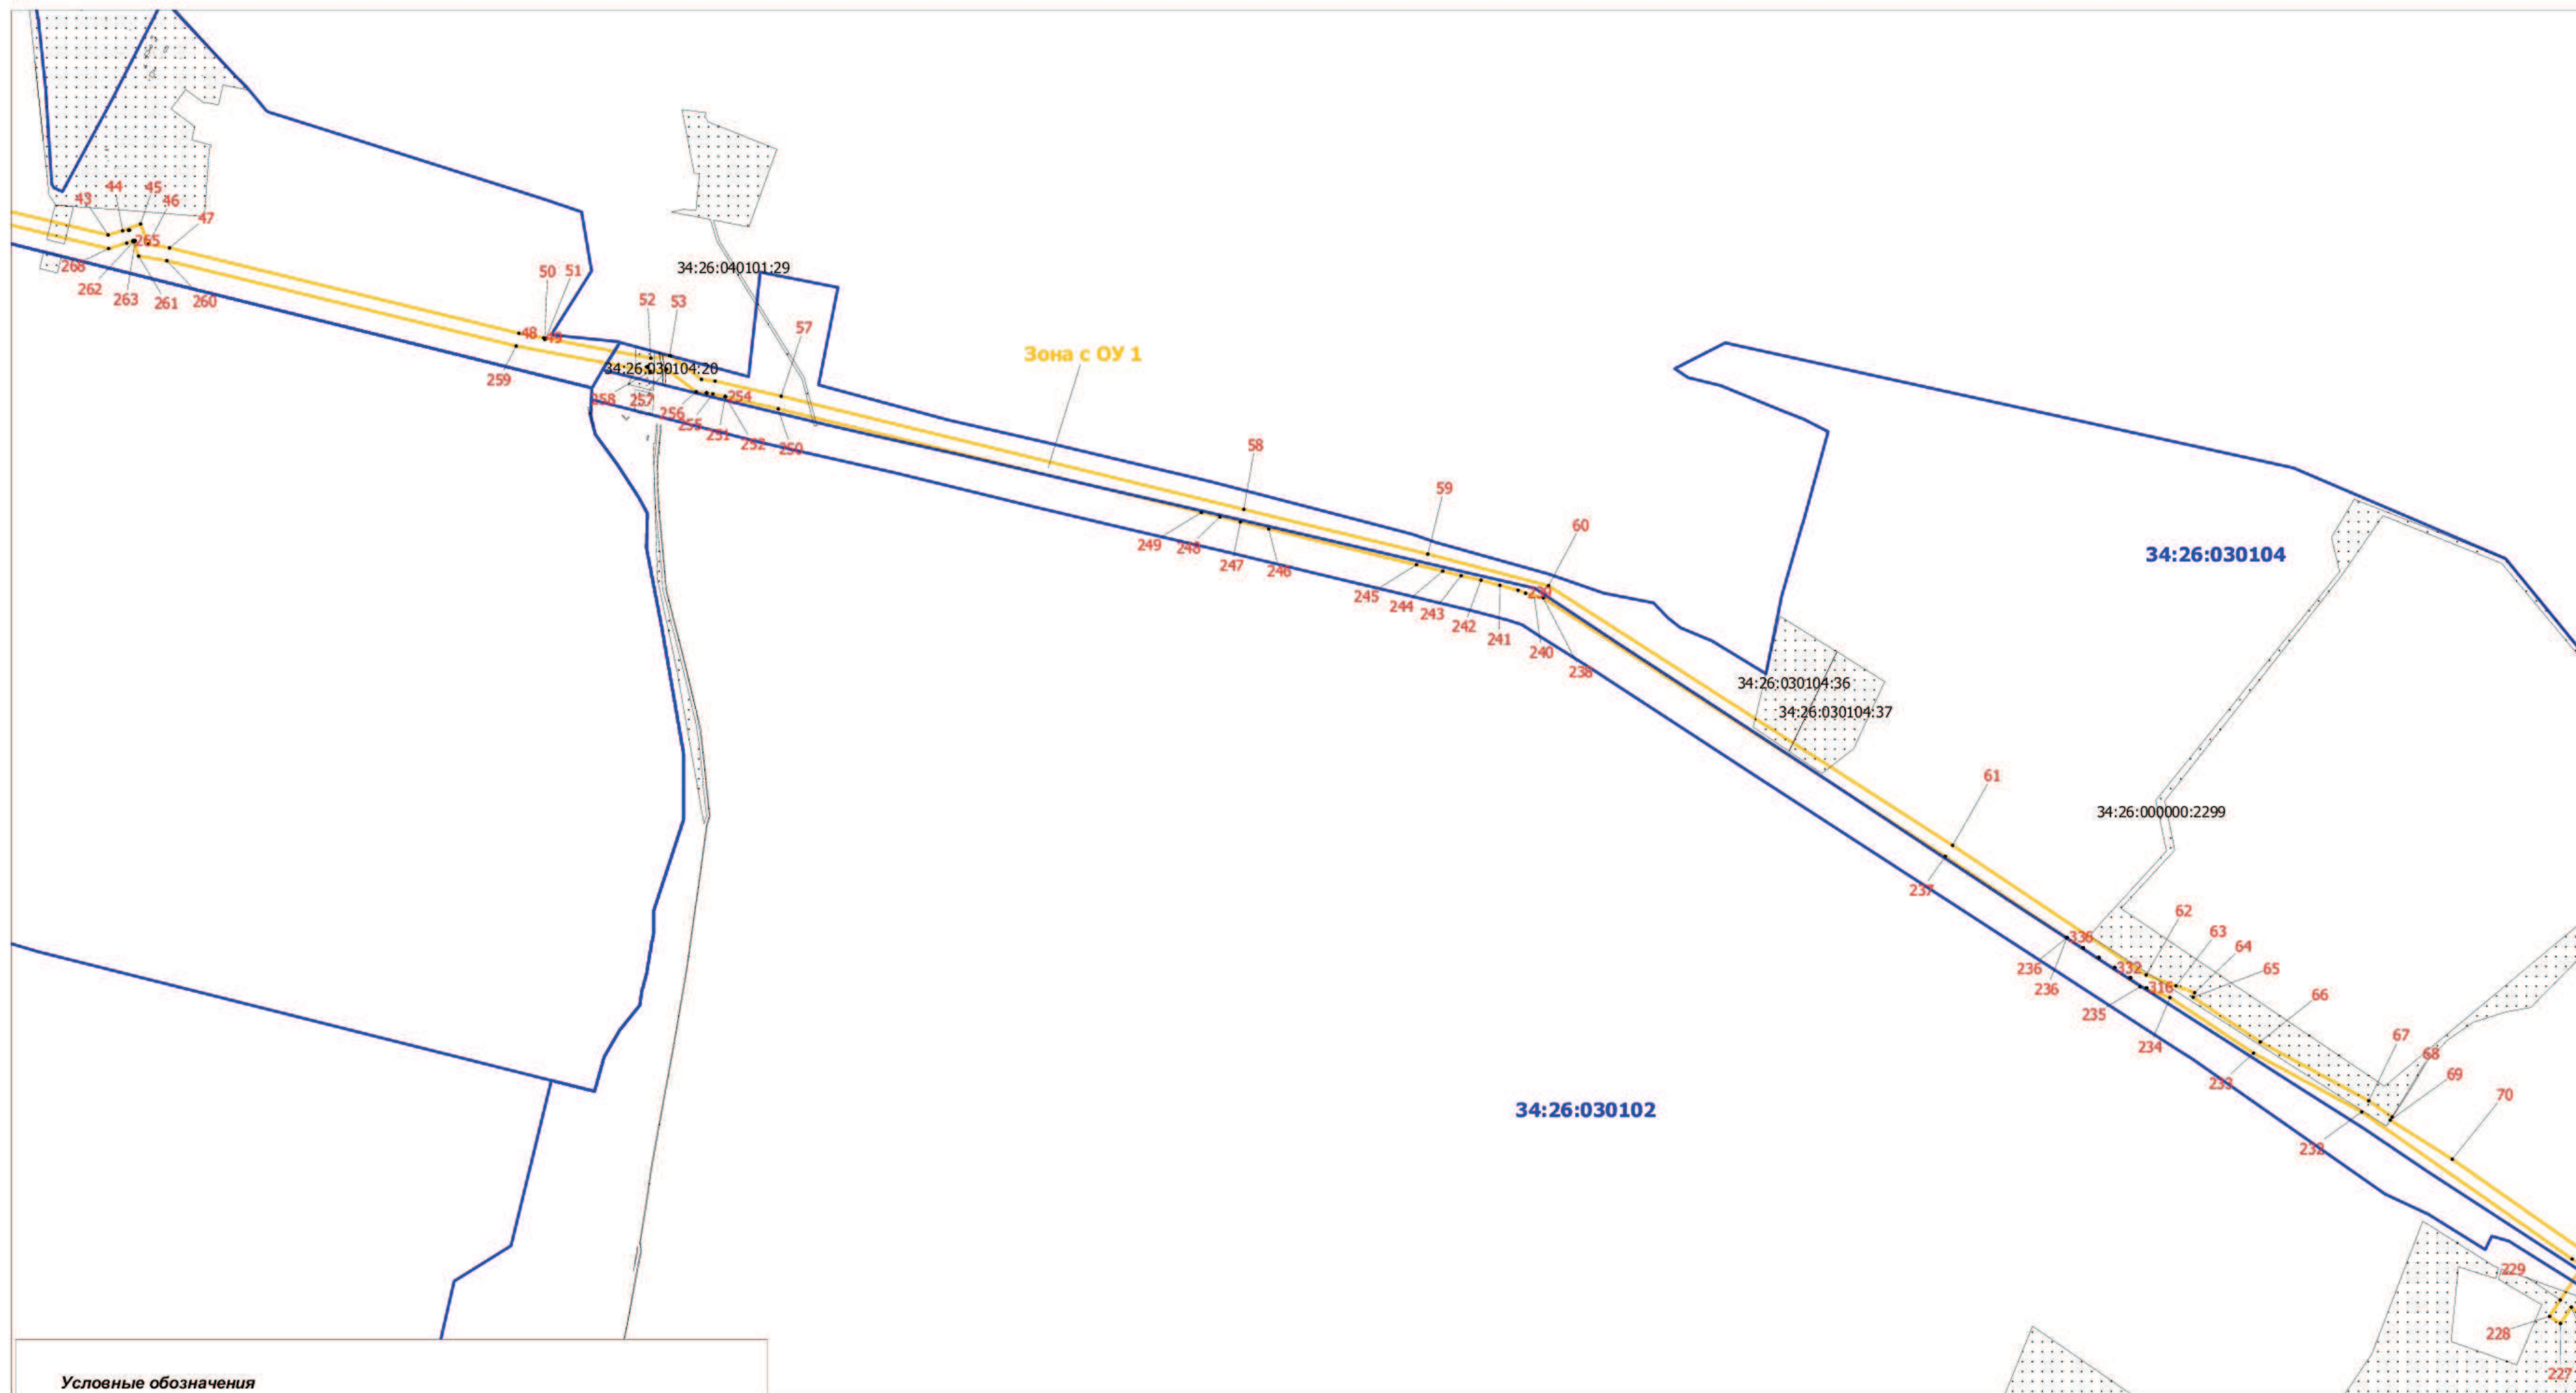


Масштаб 1:10000

Условные обозначения

- - Характерная точка проектных границ публичного сервитута
- Зона с ОУ 1** - Обозначение границы публичного сервитута
- 1** - Номер характерной точки проектных границ публичного сервитута
- 34:28:120015:25 - Кадастровый номер земельного участка в отношении которого испрашивается публичный сервитут
-  - проектные границы публичного сервитута
-  - Существующая часть границы земельного участка в отношении которого испрашивается публичный сервитут
-  - Границы кадастрового квартала
- 34:28:120015 - Номер кадастрового квартала

Подпись _____



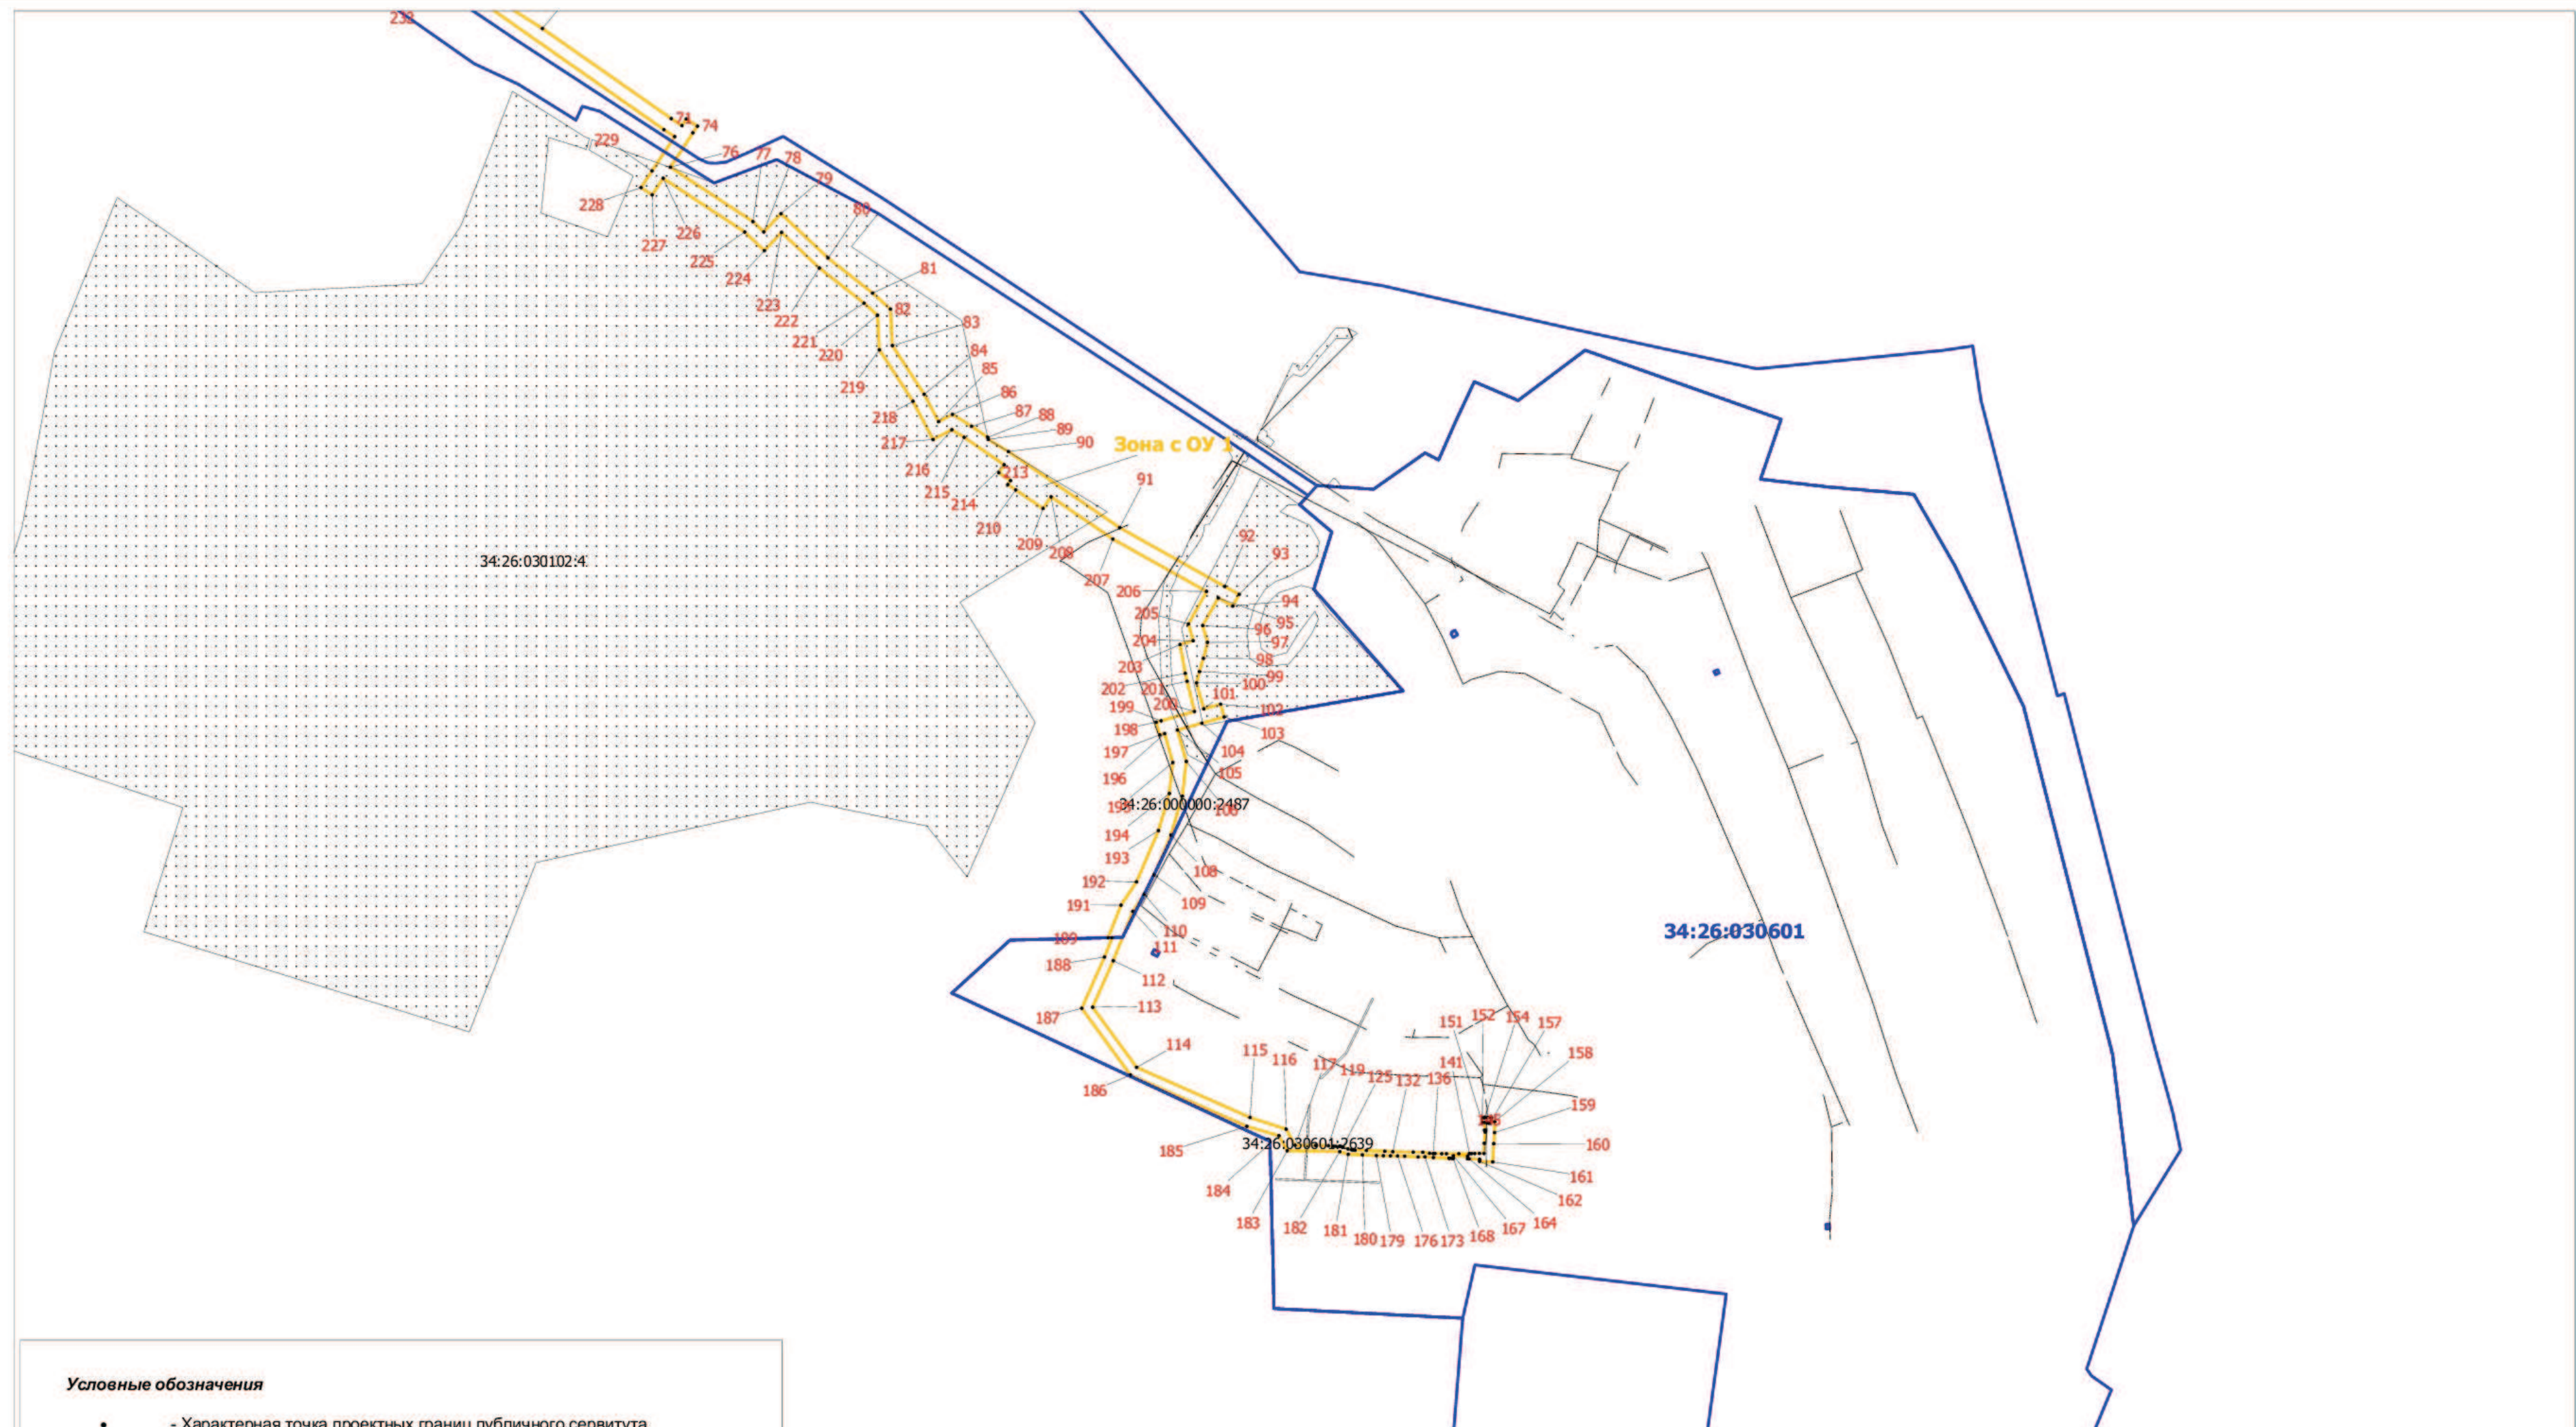

Масштаб 1:10000

Условные обозначения

- - Характерная точка проектных границ публичного сервитута
- Зона с ОУ 1 - Обозначение границы публичного сервитута
- 1 - Номер характерной точки проектных границ публичного сервитута
- 34:28:120015:25 - Кадастровый номер земельного участка в отношении которого испрашивается публичный сервитут
- - проектные границы публичного сервитута
- - Существующая часть границы земельного участка в отношении которого испрашивается публичный сервитут
- - Границы кадастрового квартала
- 34:28:120015 - Номер кадастрового квартала

Подпись _____

[Handwritten signature]

**Текстовое описание местоположения границ
населенных пунктов, территориальных зон, особо охраняемых природных
территорий, зон с особыми условиями использования территорий**

Прохождение границы		Описание прохождения границы
от точки	до точки	
1	2	3
1	2	-
2	3	-
3	4	-
4	5	-
5	6	-
6	7	-
7	8	-
8	9	-
9	10	-
10	11	-
11	12	-
12	13	-
13	14	-
14	15	-
15	16	-
16	17	-
17	18	-
18	19	-
19	20	-
20	21	-
21	22	-
22	23	-
23	24	-
24	25	-
25	26	-
26	27	-
27	28	-
28	29	-
29	30	-
30	31	-
31	32	-
32	33	-
33	34	-
34	35	-
35	36	-
36	37	-

**Текстовое описание местоположения границ
населенных пунктов, территориальных зон, особо охраняемых природных
территорий, зон с особыми условиями использования территорий**

Прохождение границы		Описание прохождения границы
от точки	до точки	
1	2	3
37	38	-
38	39	-
39	40	-
40	41	-
41	42	-
42	43	-
43	44	-
44	45	-
45	46	-
46	47	-
47	48	-
48	49	-
49	50	-
50	51	-
51	52	-
52	53	-
53	54	-
54	55	-
55	56	-
56	57	-
57	58	-
58	59	-
59	60	-
60	61	-
61	62	-
62	63	-
63	64	-
64	65	-
65	66	-
66	67	-
67	68	-
68	69	-
69	70	-
70	71	-
71	72	-
72	73	-

**Текстовое описание местоположения границ
населенных пунктов, территориальных зон, особо охраняемых природных
территорий, зон с особыми условиями использования территорий**

Прохождение границы		Описание прохождения границы
от точки	до точки	
1	2	3
73	74	-
74	75	-
75	76	-
76	77	-
77	78	-
78	79	-
79	80	-
80	81	-
81	82	-
82	83	-
83	84	-
84	85	-
85	86	-
86	87	-
87	88	-
88	89	-
89	90	-
90	91	-
91	92	-
92	93	-
93	94	-
94	95	-
95	96	-
96	97	-
97	98	-
98	99	-
99	100	-
100	101	-
101	102	-
102	103	-
103	104	-
104	105	-
105	106	-
106	107	-
107	108	-
108	109	-

**Текстовое описание местоположения границ
населенных пунктов, территориальных зон, особо охраняемых природных
территорий, зон с особыми условиями использования территорий**

Прохождение границы		Описание прохождения границы
от точки	до точки	
1	2	3
109	110	-
110	111	-
111	112	-
112	113	-
113	114	-
114	115	-
115	116	-
116	117	-
117	118	-
118	119	-
119	120	-
120	121	-
121	122	-
122	123	-
123	124	-
124	125	-
125	126	-
126	127	-
127	128	-
128	129	-
129	130	-
130	131	-
131	132	-
132	133	-
133	134	-
134	135	-
135	136	-
136	137	-
137	138	-
138	139	-
139	140	-
140	141	-
141	142	-
142	143	-
143	144	-
144	145	-

**Текстовое описание местоположения границ
населенных пунктов, территориальных зон, особо охраняемых природных
территорий, зон с особыми условиями использования территорий**

Прохождение границы		Описание прохождения границы
от точки	до точки	
1	2	3
145	146	-
146	147	-
147	148	-
148	149	-
149	150	-
150	151	-
151	152	-
152	153	-
153	154	-
154	155	-
155	156	-
156	157	-
157	158	-
158	159	-
159	160	-
160	161	-
161	162	-
162	163	-
163	164	-
164	165	-
165	166	-
166	167	-
167	168	-
168	169	-
169	170	-
170	171	-
171	172	-
172	173	-
173	174	-
174	175	-
175	176	-
176	177	-
177	178	-
178	179	-
179	180	-
180	181	-

**Текстовое описание местоположения границ
населенных пунктов, территориальных зон, особо охраняемых природных
территорий, зон с особыми условиями использования территорий**

Прохождение границы		Описание прохождения границы
от точки	до точки	
1	2	3
181	182	-
182	183	-
183	184	-
184	185	-
185	186	-
186	187	-
187	188	-
188	189	-
189	190	-
190	191	-
191	192	-
192	193	-
193	194	-
194	195	-
195	196	-
196	197	-
197	198	-
198	199	-
199	200	-
200	201	-
201	202	-
202	203	-
203	204	-
204	205	-
205	206	-
206	207	-
207	208	-
208	209	-
209	210	-
210	211	-
211	212	-
212	213	-
213	214	-
214	215	-
215	216	-
216	217	-

**Текстовое описание местоположения границ
населенных пунктов, территориальных зон, особо охраняемых природных
территорий, зон с особыми условиями использования территорий**

Прохождение границы		Описание прохождения границы
от точки	до точки	
1	2	3
217	218	-
218	219	-
219	220	-
220	221	-
221	222	-
222	223	-
223	224	-
224	225	-
225	226	-
226	227	-
227	228	-
228	229	-
229	230	-
230	231	-
231	232	-
232	233	-
233	234	-
234	235	-
235	236	-
236	237	-
237	238	-
238	239	-
239	240	-
240	241	-
241	242	-
242	243	-
243	244	-
244	245	-
245	246	-
246	247	-
247	248	-
248	249	-
249	250	-
250	251	-
251	252	-
252	253	-

**Текстовое описание местоположения границ
населенных пунктов, территориальных зон, особо охраняемых природных
территорий, зон с особыми условиями использования территорий**

Прохождение границы		Описание прохождения границы
от точки	до точки	
1	2	3
253	254	-
254	255	-
255	256	-
256	257	-
257	258	-
258	259	-
259	260	-
260	261	-
261	262	-
262	263	-
263	264	-
264	265	-
265	266	-
266	267	-
267	268	-
268	269	-
269	270	-
270	271	-
271	272	-
272	273	-
273	274	-
274	275	-
275	276	-
276	277	-
277	278	-
278	279	-
279	280	-
280	281	-
281	282	-
282	283	-
283	284	-
284	285	-
285	286	-
286	287	-
287	288	-
288	289	-

**Текстовое описание местоположения границ
населенных пунктов, территориальных зон, особо охраняемых природных
территорий, зон с особыми условиями использования территорий**

Прохождение границы		Описание прохождения границы
от точки	до точки	
1	2	3
289	290	-
290	291	-
291	292	-
292	293	-
293	294	-
294	295	-
295	296	-
296	297	-
297	298	-
298	299	-
299	1	-
300	301	-
301	302	-
302	303	-
303	300	-
304	305	-
305	306	-
306	307	-
307	304	-
308	309	-
309	310	-
310	311	-
311	308	-
312	313	-
313	314	-
314	315	-
315	312	-
316	317	-
317	318	-
318	319	-
319	316	-
320	321	-
321	322	-
322	323	-
323	320	-
324	325	-

**Текстовое описание местоположения границ
населенных пунктов, территориальных зон, особо охраняемых природных
территорий, зон с особыми условиями использования территорий**

Прохождение границы		Описание прохождения границы
от точки	до точки	
1	2	3
325	326	-
326	327	-
327	324	-
328	329	-
329	330	-
330	331	-
331	328	-
332	333	-
333	334	-
334	335	-
335	332	-
336	337	-
337	338	-
338	339	-
339	336	-
340	341	-
341	342	-
342	343	-
343	340	-
344	345	-
345	346	-
346	347	-
347	344	-