



**Схема расположения границ публичного сервитута
для размещения объекта ВЛ 10 кВ № 18 от ПС «Райгород-2»**

План границ

Схема листов

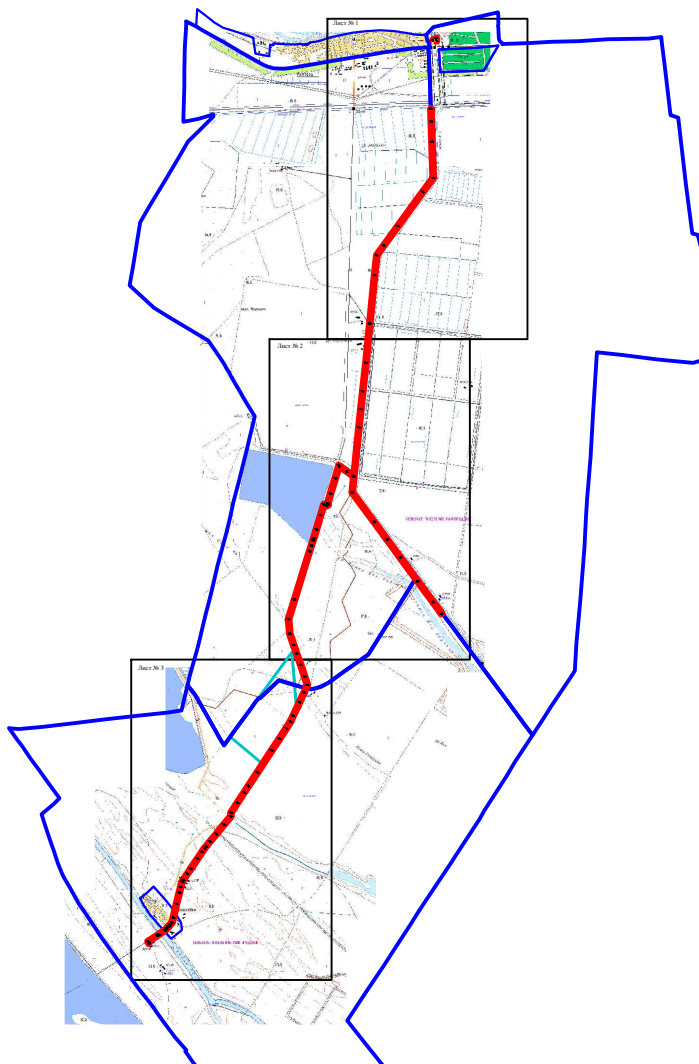

Лист № 1

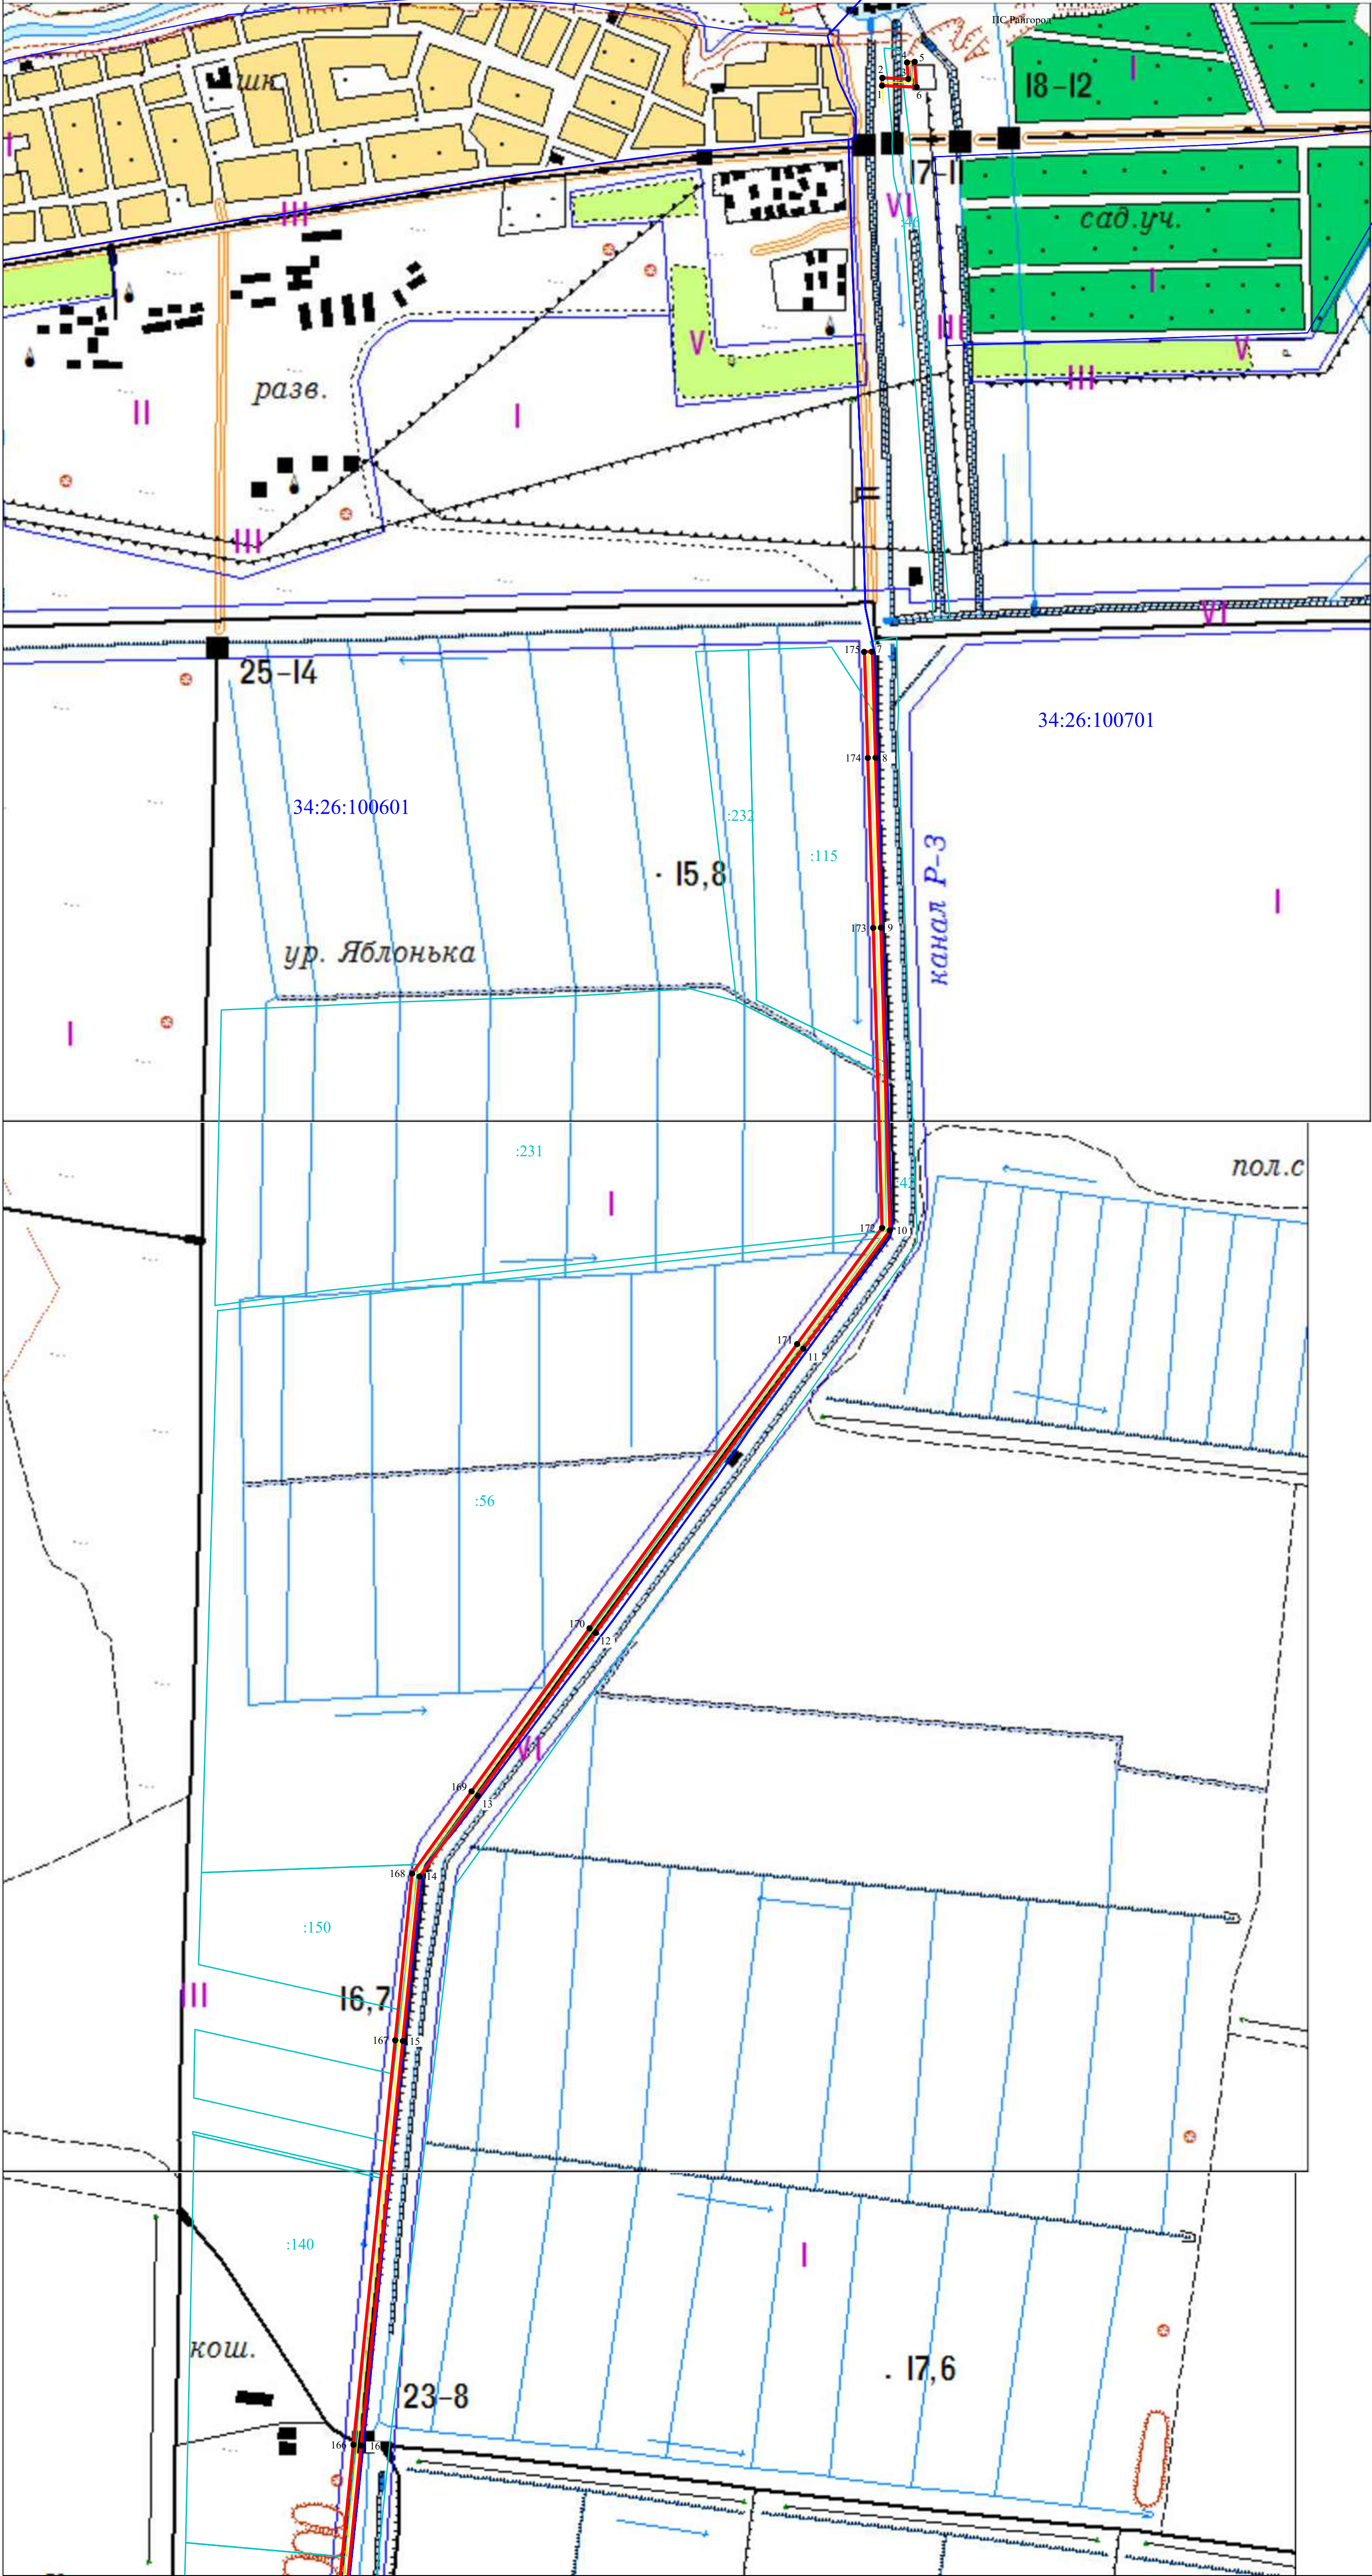

Используемые условные знаки и обозначения:

- граница устанавливаемой зоны публичного сервитута
- граница земельных участков, попадающих в зону публичного сервитута
- характерная точка границы устанавливаемой зоны публичного сервитута
- номер кадастрового квартала
- граница кадастрового квартала
- ось линии

Масштаб 1:10000


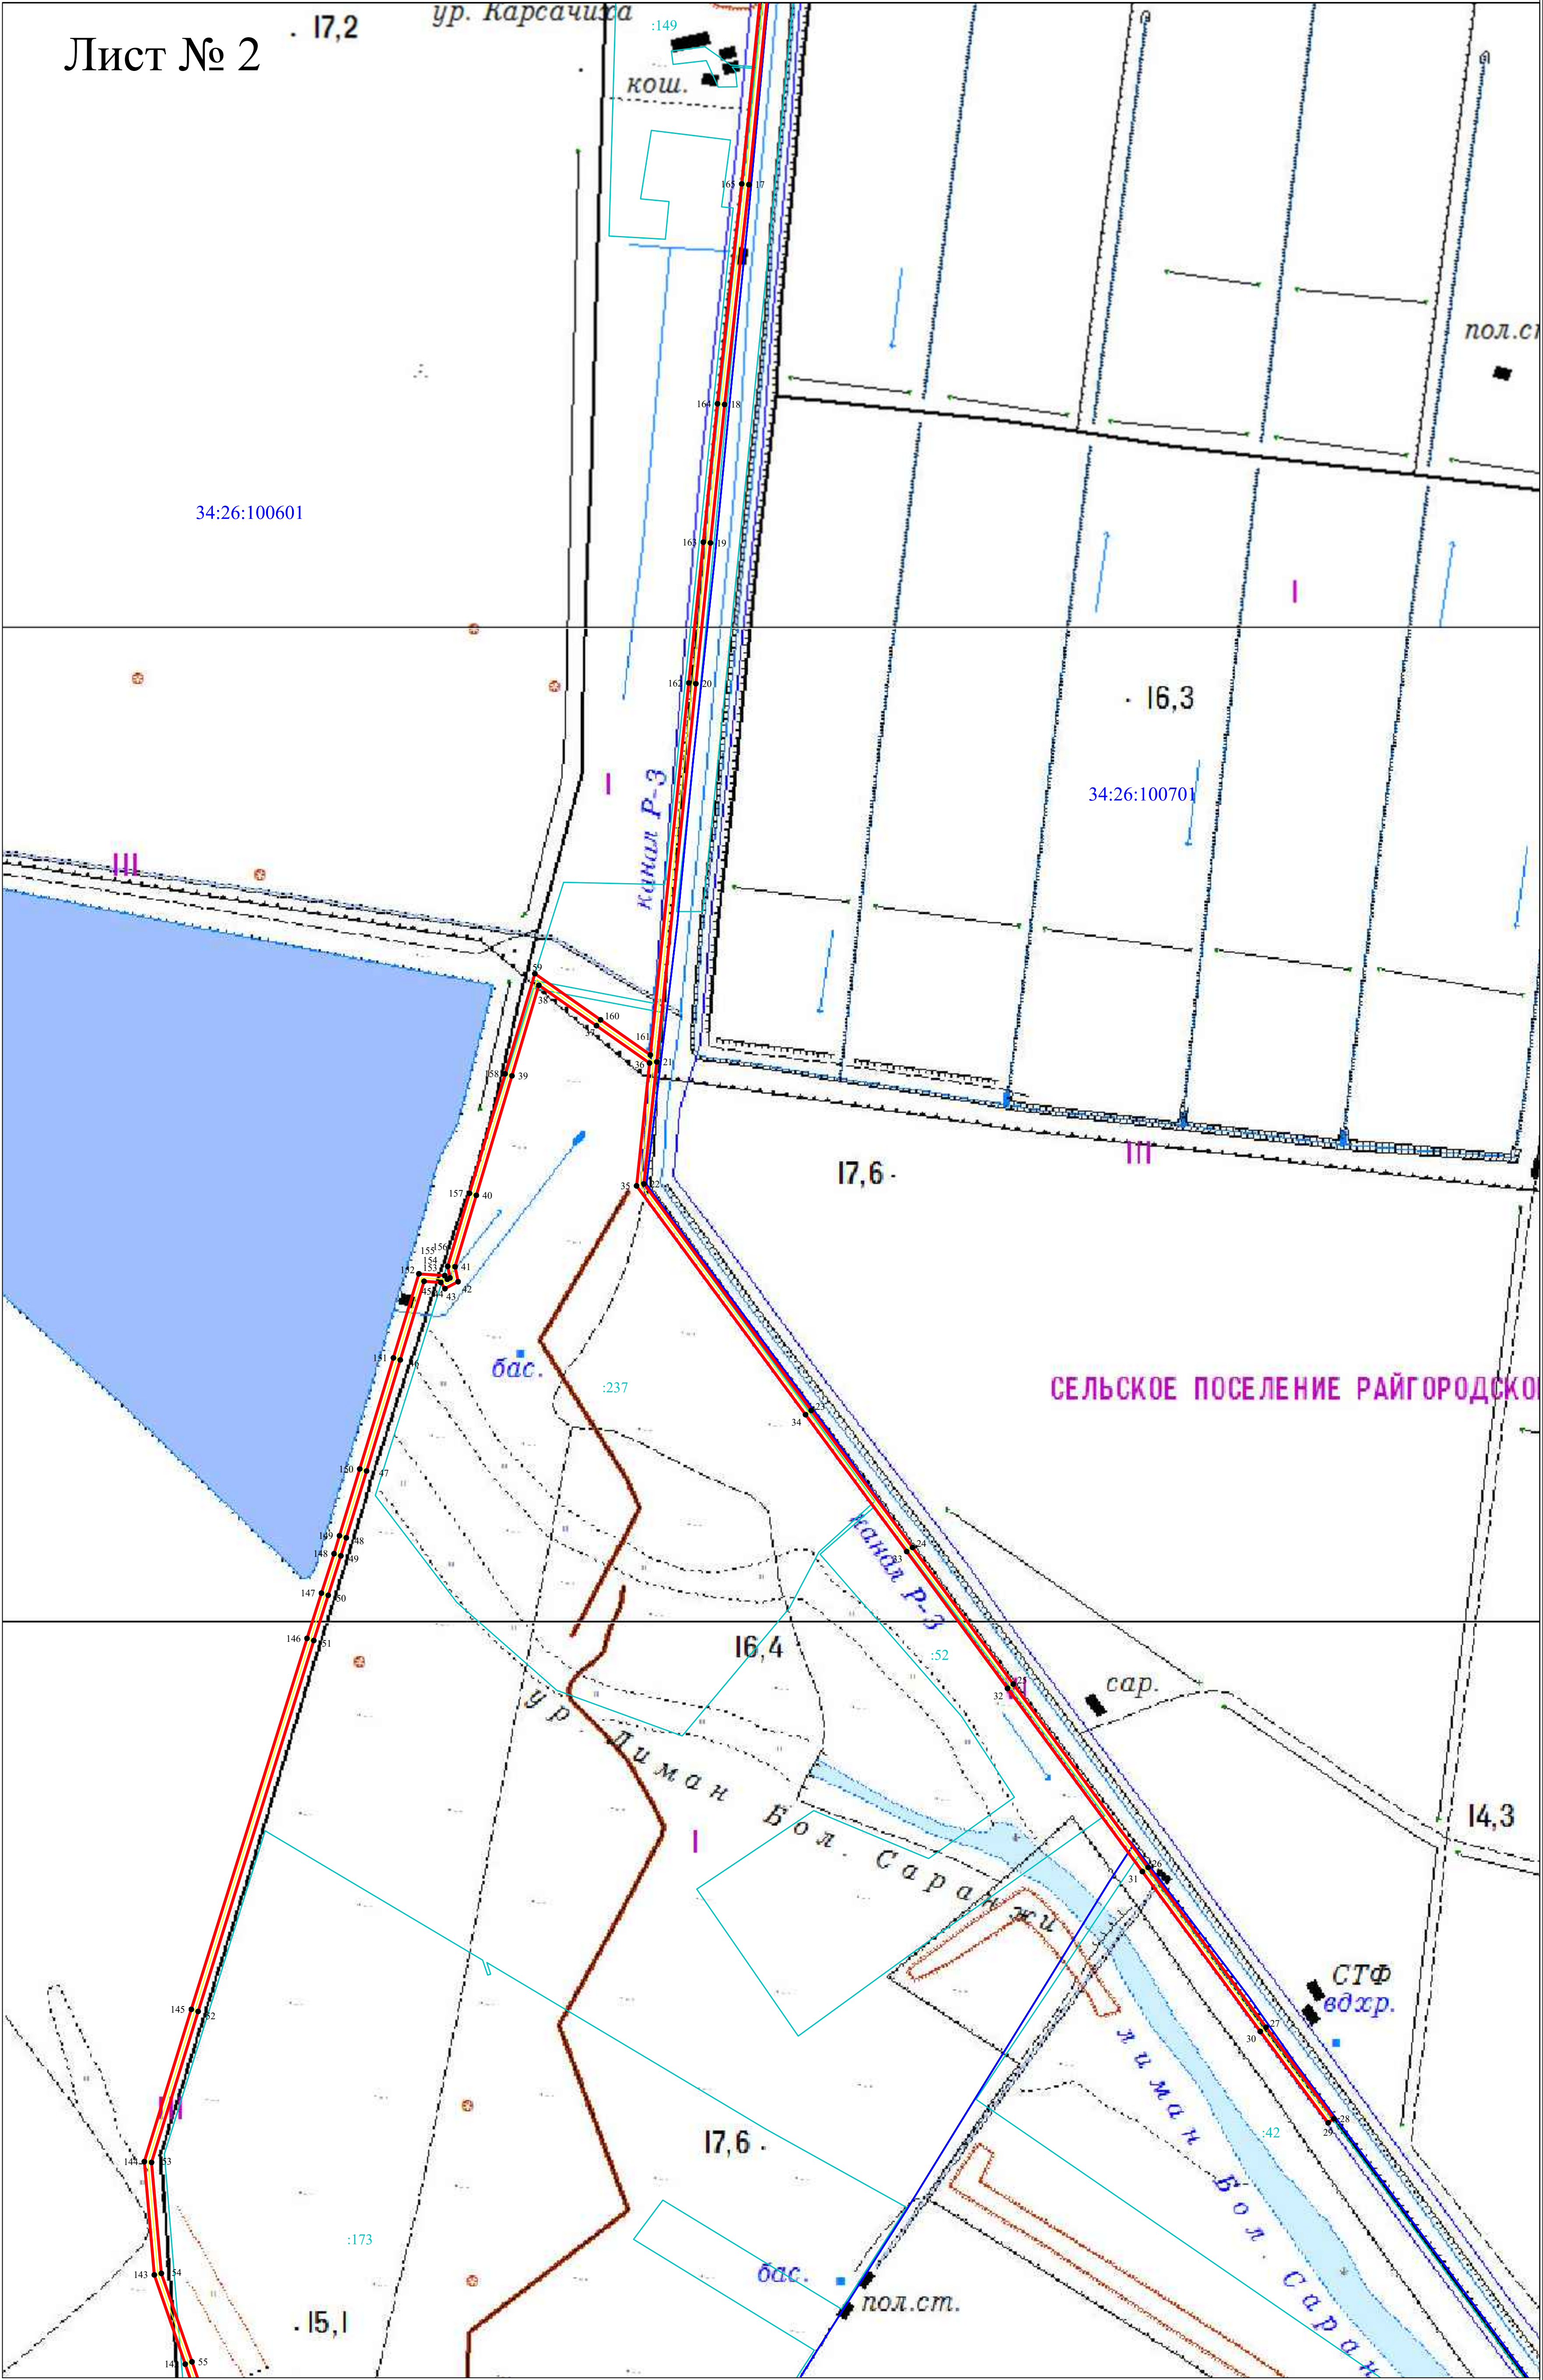


Схема расположения границ публичного сервитута для размещения объекта ВЛ 10 кВ № 18 от ПС «Райгород-2»

План границ

Лист № 3

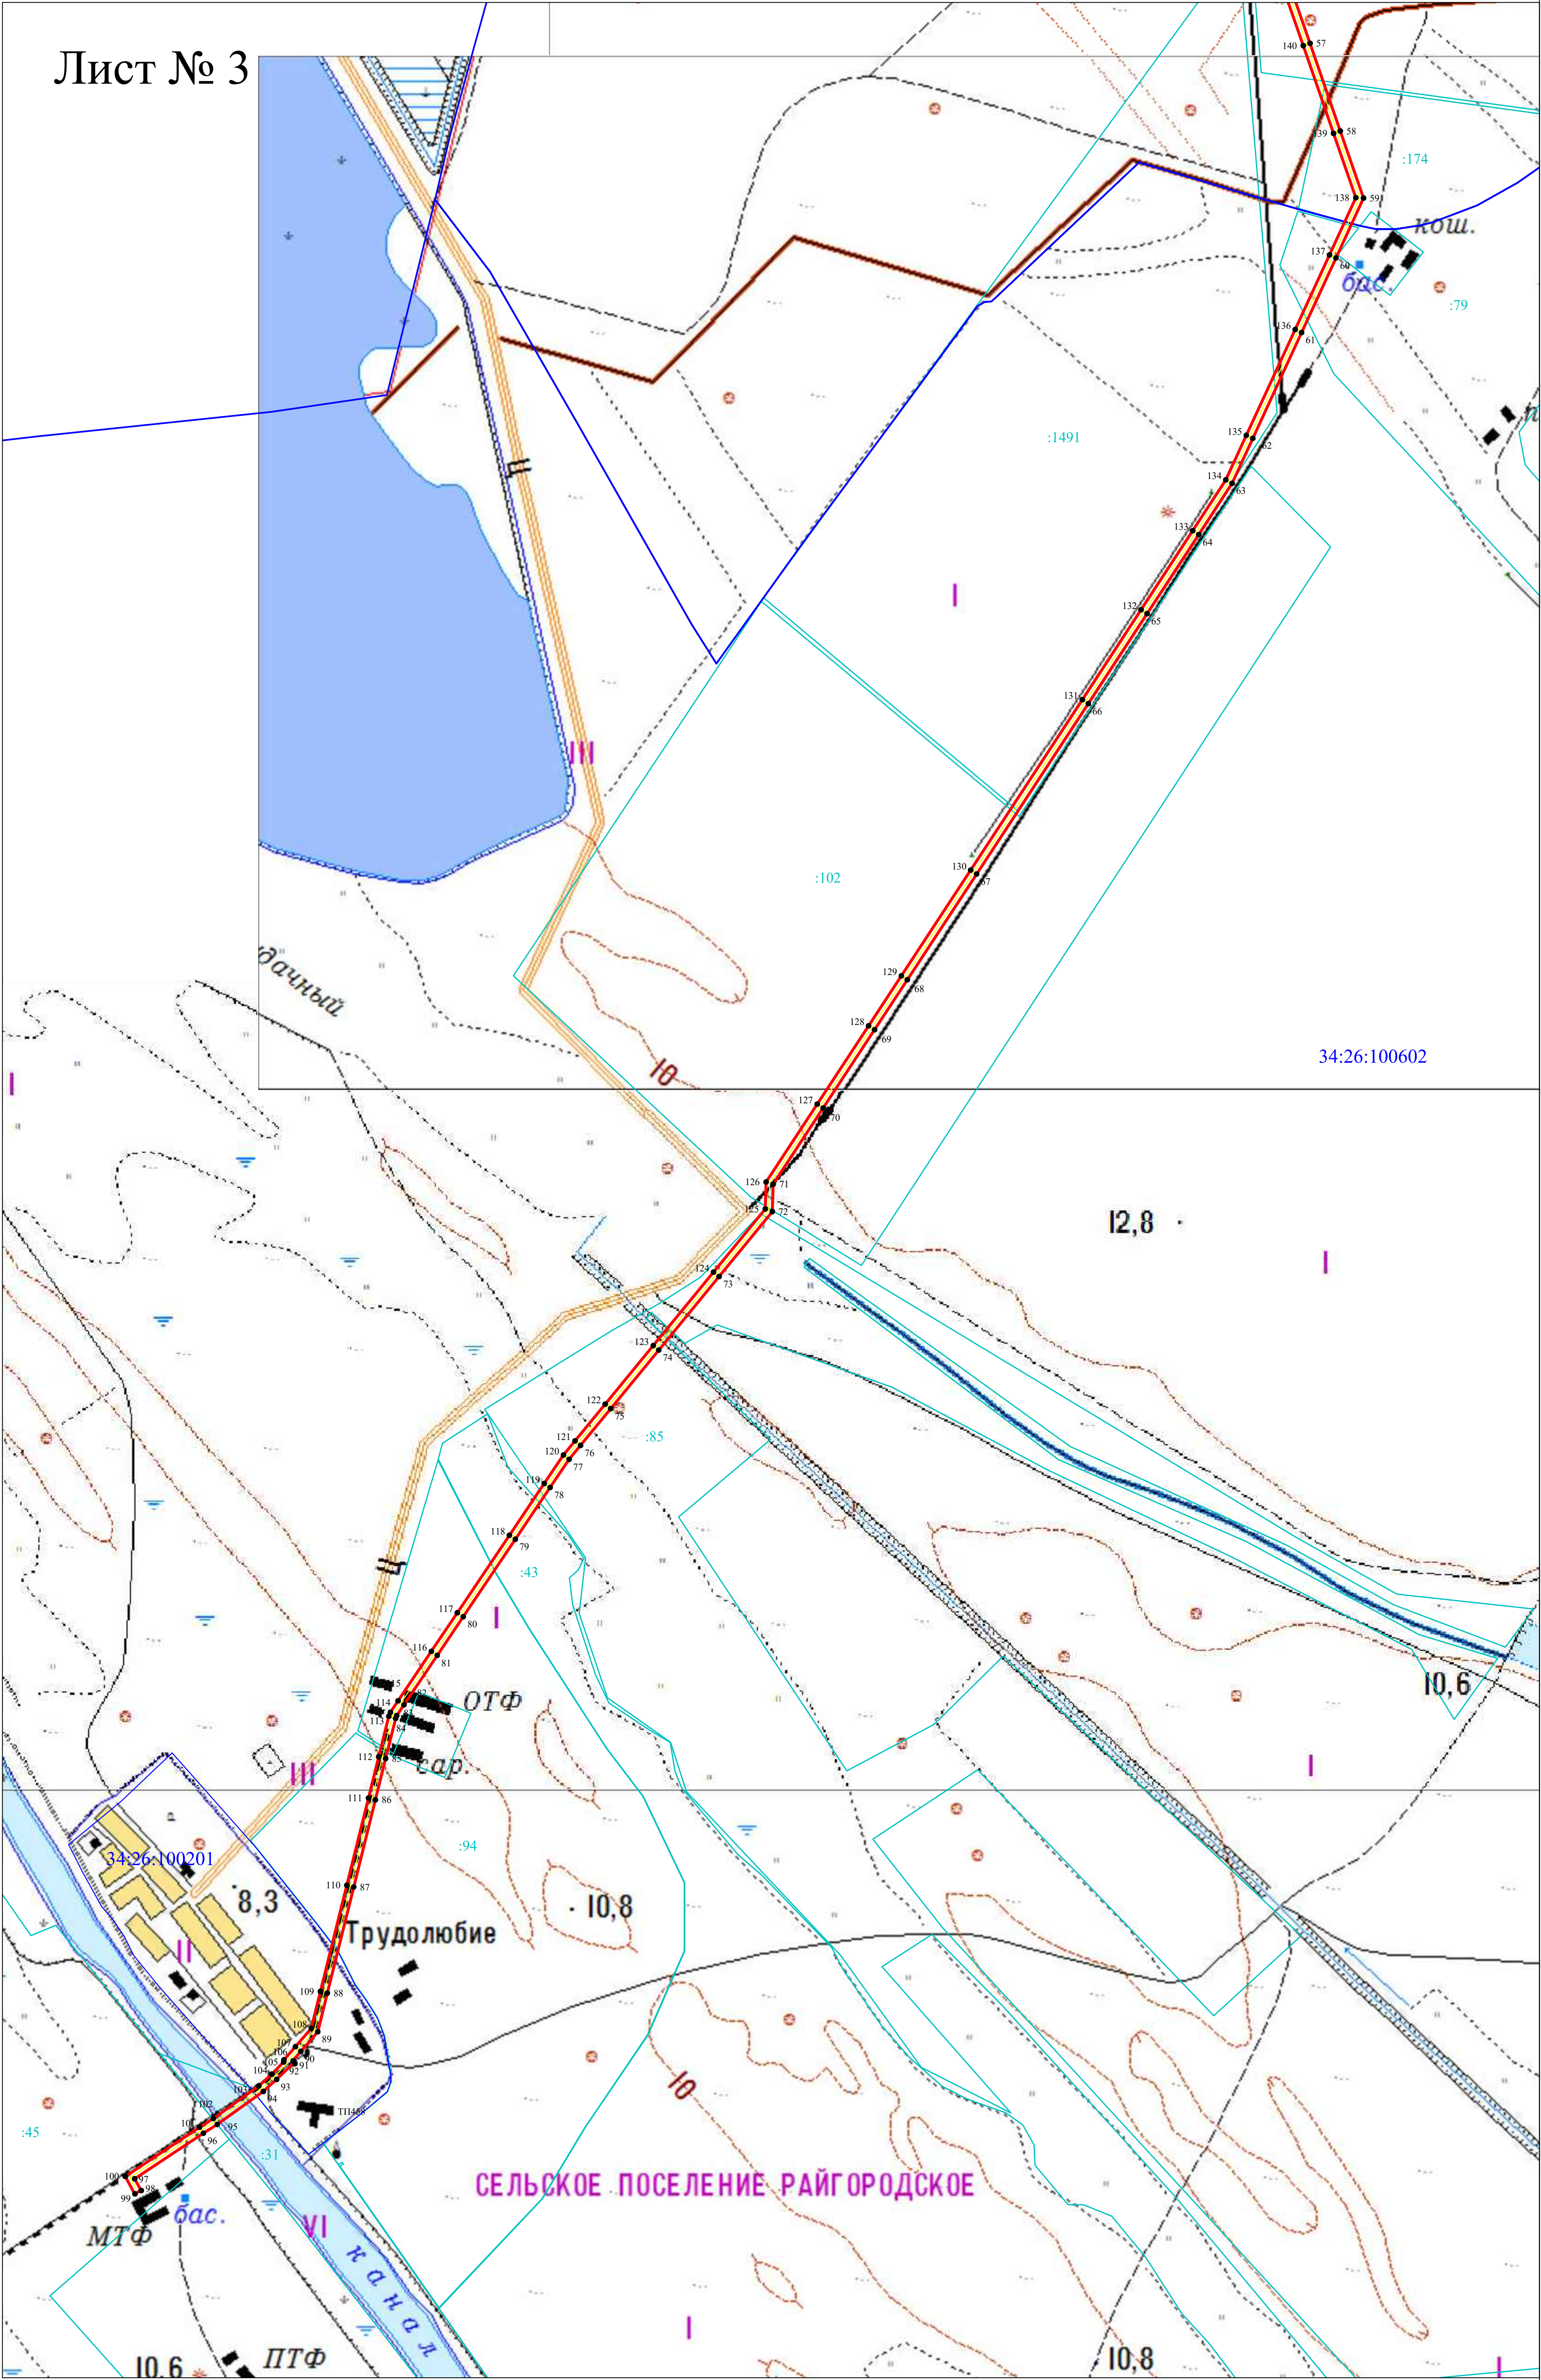

Используемые условные знаки и обозначения:

Масштаб 1:10000

- граница устанавливаемой зоны публичного сервитута
- граница земельных участков, попадающих в зону публичного сервитута
- характерная точка границы устанавливаемой зоны публичного сервитута
- 34:26:100601 - номер кадастрового квартала
- граница кадастрового квартала
- ось линии

Сведения о местоположении границ объекта					
1. Система координат <u>МСК-34 зона I</u>					
2. Сведения о характерных точках границ объекта					
Обозначение характерных точек границ	Координаты, м		Метод определения координат характерной точки	Средняя квадратическая погрешность положения характерной точки (Mt), м	Описание обозначения точки на местности (при наличии)
	X	Y			
1	2	3	4	5	6
<i>Публичный сервитут(1)</i>					
1	452819,51	1440141,13	Картометрический метод	0,60	-
2	452840,99	1440142,07	Картометрический метод	0,60	-
3	452837,82	1440214,40	Картометрический метод	0,60	-
4	452884,13	1440210,81	Картометрический метод	0,60	-
5	452885,79	1440232,25	Картометрический метод	0,60	-
6	452815,28	1440237,72	Картометрический метод	0,60	-
1	452819,51	1440141,13	Картометрический метод	0,60	-
<i>Публичный сервитут(2)</i>					
7	451239,18	1440113,97	Картометрический метод	0,60	-
8	450943,33	1440123,05	Картометрический метод	0,60	-
9	450468,94	1440137,97	Картометрический метод	0,60	-
10	449623,92	1440163,06	Картометрический метод	0,60	-
11	449293,56	1439921,48	Картометрический метод	0,60	-
12	448500,26	1439341,87	Картометрический метод	0,60	-
13	448045,09	1439012,53	Картометрический метод	0,60	-
14	447819,97	1438849,91	Картометрический метод	0,60	-
15	447360,72	1438803,38	Картометрический метод	0,60	-
16	446231,55	1438686,66	Картометрический метод	0,60	-
17	445319,93	1438596,47	Картометрический метод	0,60	-
18	444655,51	1438523,24	Картометрический метод	0,60	-
19	444237,42	1438480,58	Картометрический метод	0,60	-
20	443812,01	1438436,55	Картометрический метод	0,60	-
21	442669,43	1438318,46	Картометрический метод	0,60	-
22	442300,71	1438279,67	Картометрический метод	0,60	-
23	441616,19	1438785,11	Картометрический метод	0,60	-
24	441202,34	1439090,76	Картометрический метод	0,60	-
25	440789,07	1439395,20	Картометрический метод	0,60	-
26	440235,47	1439802,48	Картометрический метод	0,60	-
27	439752,39	1440158,70	Картометрический метод	0,60	-
28	439476,28	1440363,68	Картометрический метод	0,60	-
29	439463,46	1440346,41	Картометрический метод	0,60	-
30	439739,60	1440141,41	Картометрический метод	0,60	-
31	440222,70	1439785,17	Картометрический метод	0,60	-
32	440776,31	1439377,89	Картометрический метод	0,60	-
33	441189,58	1439073,46	Картометрический метод	0,60	-
34	441603,41	1438767,81	Картометрический метод	0,60	-
35	442294,65	1438257,41	Картометрический метод	0,60	-
36	442665,64	1438296,44	Картометрический метод	0,60	-
37	442778,69	1438136,24	Картометрический метод	0,60	-
38	442900,92	1437962,32	Картометрический метод	0,60	-
39	442627,12	1437881,05	Картометрический метод	0,60	-
40	442266,02	1437773,40	Картометрический метод	0,60	-
41	442050,37	1437709,12	Картометрический метод	0,60	-
42	442005,12	1437718,24	Картометрический метод	0,60	-
43	441984,04	1437678,57	Картометрический метод	0,60	-

Сведения о местоположении границ объекта

44	442002,88	1437666,12	Картометрический метод	0,60	-
45	442006,23	1437615,51	Картометрический метод	0,60	-
46	441768,63	1437543,59	Картометрический метод	0,60	-
47	441433,08	1437441,84	Картометрический метод	0,60	-
48	441231,20	1437380,61	Картометрический метод	0,60	-
49	441176,75	1437364,22	Картометрический метод	0,60	-
50	441057,53	1437326,06	Картометрический метод	0,60	-
51	440920,79	1437282,43	Картометрический метод	0,60	-
52	439800,10	1436933,13	Картометрический метод	0,60	-
53	439343,93	1436792,46	Картометрический метод	0,60	-
54	439008,57	1436821,91	Картометрический метод	0,60	-
55	438741,43	1436914,41	Картометрический метод	0,60	-
56	438543,02	1436983,34	Картометрический метод	0,60	-
57	438278,84	1437074,90	Картометрический метод	0,60	-
58	438013,78	1437166,33	Картометрический метод	0,60	-
59	437811,17	1437236,51	Картометрический метод	0,60	-
60	437630,48	1437153,39	Картометрический метод	0,60	-
61	437405,00	1437049,44	Картометрический метод	0,60	-
62	437085,35	1436901,99	Картометрический метод	0,60	-
63	436949,34	1436839,39	Картометрический метод	0,60	-
64	436794,46	1436738,58	Картометрический метод	0,60	-
65	436555,39	1436582,60	Картометрический метод	0,60	-
66	436283,78	1436405,12	Картометрический метод	0,60	-
67	435768,91	1436067,74	Картометрический метод	0,60	-
68	435449,29	1435858,30	Картометрический метод	0,60	-
69	435298,34	1435759,34	Картометрический метод	0,60	-
70	435061,66	1435604,09	Картометрический метод	0,60	-
71	434831,47	1435452,99	Картометрический метод	0,60	-
72	434748,73	1435450,42	Картометрический метод	0,60	-
73	434552,40	1435289,55	Картометрический метод	0,60	-
74	434330,34	1435107,36	Картометрический метод	0,60	-
75	434153,54	1434962,28	Картометрический метод	0,60	-
76	434042,34	1434871,05	Картометрический метод	0,60	-
77	434000,37	1434836,61	Картометрический метод	0,60	-
78	433915,33	1434779,28	Картометрический метод	0,60	-
79	433758,73	1434674,01	Картометрический метод	0,60	-
80	433524,67	1434516,68	Картометрический метод	0,60	-
81	433407,93	1434438,19	Картометрический метод	0,60	-
82	433258,60	1434337,81	Картометрический метод	0,60	-
83	433225,70	1434315,69	Картометрический метод	0,60	-
84	433217,42	1434312,47	Картометрический метод	0,60	-
85	433096,34	1434282,33	Картометрический метод	0,60	-
86	432971,58	1434251,37	Картометрический метод	0,60	-
87	432708,07	1434185,89	Картометрический метод	0,60	-
88	432387,35	1434106,21	Картометрический метод	0,60	-
89	432270,47	1434077,17	Картометрический метод	0,60	-
90	432211,30	1434025,94	Картометрический метод	0,60	-
91	432183,73	1434001,93	Картометрический метод	0,60	-
92	432178,53	1434006,48	Картометрический метод	0,60	-
93	432126,77	1433953,03	Картометрический метод	0,60	-
94	432090,31	1433912,67	Картометрический метод	0,60	-
95	431990,69	1433773,59	Картометрический метод	0,60	-
96	431964,20	1433731,78	Картометрический метод	0,60	-
97	431826,46	1433523,91	Картометрический метод	0,60	-
98	431791,39	1433543,25	Картометрический метод	0,60	-
99	431780,52	1433524,12	Картометрический метод	0,60	-
100	431833,58	1433495,75	Картометрический метод	0,60	-
101	431982,24	1433720,09	Картометрический метод	0,60	-
102	432008,52	1433761,56	Картометрический метод	0,60	-
103	432107,09	1433899,17	Картометрический метод	0,60	-
104	432142,27	1433938,13	Картометрический метод	0,60	-

Сведения о местоположении границ объекта

105	432179,20	1433974,23	Картометрический метод	0,60	-
106	432185,76	1433975,19	Картометрический метод	0,60	-
107	432225,40	1434009,71	Картометрический метод	0,60	-
108	432280,65	1434057,53	Картометрический метод	0,60	-
109	432392,53	1434085,34	Картометрический метод	0,60	-
110	432713,25	1434165,03	Картометрический метод	0,60	-
111	432976,77	1434230,51	Картометрический метод	0,60	-
112	433101,52	1434261,47	Картометрический метод	0,60	-
113	433223,94	1434291,93	Картометрический метод	0,60	-
114	433235,72	1434296,52	Картометрический метод	0,60	-
115	433270,60	1434319,97	Картометрический метод	0,60	-
116	433419,94	1434420,35	Картометрический метод	0,60	-
117	433536,67	1434498,83	Картометрический метод	0,60	-
118	433770,73	1434656,17	Картометрический метод	0,60	-
119	433927,33	1434761,45	Картометрический метод	0,60	-
120	434013,23	1434819,35	Картометрический метод	0,60	-
121	434055,98	1434854,42	Картометрический метод	0,60	-
122	434167,18	1434945,66	Картометрический метод	0,60	-
123	434343,98	1435090,73	Картометрический метод	0,60	-
124	434566,05	1435272,92	Картометрический метод	0,60	-
125	434756,71	1435429,16	Картометрический метод	0,60	-
126	434838,20	1435431,69	Картометрический метод	0,60	-
127	435073,46	1435586,11	Картометрический метод	0,60	-
128	435310,14	1435741,36	Картометрический метод	0,60	-
129	435461,07	1435840,33	Картометрический метод	0,60	-
130	435780,69	1436049,76	Картометрический метод	0,60	-
131	436295,56	1436387,12	Картометрический метод	0,60	-
132	436567,16	1436564,60	Картометрический метод	0,60	-
133	436806,20	1436720,56	Картометрический метод	0,60	-
134	436959,75	1436820,51	Картометрический метод	0,60	-
135	437094,34	1436882,47	Картометрический метод	0,60	-
136	437414,00	1437029,92	Картометрический метод	0,60	-
137	437639,48	1437133,86	Картометрический метод	0,60	-
138	437812,31	1437213,37	Картометрический метод	0,60	-
139	438006,76	1437146,01	Картометрический метод	0,60	-
140	438271,82	1437054,58	Картометрический метод	0,60	-
141	438535,98	1436963,03	Картометрический метод	0,60	-
142	438734,39	1436894,09	Картометрический метод	0,60	-
143	439004,05	1436800,73	Картометрический метод	0,60	-
144	439346,25	1436770,67	Картометрический метод	0,60	-
145	439806,46	1436912,59	Картометрический метод	0,60	-
146	440927,26	1437261,92	Картометрический метод	0,60	-
147	441064,06	1437305,57	Картометрический метод	0,60	-
148	441183,13	1437343,67	Картометрический метод	0,60	-
149	441237,43	1437360,03	Картометрический метод	0,60	-
150	441439,32	1437421,26	Картометрический метод	0,60	-
151	441774,87	1437523,01	Картометрический метод	0,60	-
152	442028,80	1437599,88	Картометрический метод	0,60	-
153	442023,62	1437678,19	Картометрический метод	0,60	-
154	442012,19	1437685,73	Картометрический метод	0,60	-
155	442016,58	1437694,00	Картометрический метод	0,60	-
156	442051,37	1437686,99	Картометрический метод	0,60	-
157	442272,17	1437752,80	Картометрический метод	0,60	-
158	442633,25	1437860,44	Картометрический метод	0,60	-
159	442935,70	1437950,21	Картометрический метод	0,60	-
160	442796,27	1438148,63	Картометрический метод	0,60	-
161	442690,17	1438298,95	Картометрический метод	0,60	-
162	443814,23	1438415,16	Картометрический метод	0,60	-
163	444239,62	1438459,19	Картометрический метод	0,60	-
164	444657,77	1438501,86	Картометрический метод	0,60	-
165	445322,17	1438575,10	Картометрический метод	0,60	-

Сведения о местоположении границ объекта					
166	446233,71	1438665,26	Картометрический метод	0,60	-
167	447362,90	1438782,00	Картометрический метод	0,60	-
168	447827,87	1438829,10	Картометрический метод	0,60	-
169	448057,69	1438995,11	Картометрический метод	0,60	-
170	448512,91	1439324,49	Картометрический метод	0,60	-
171	449306,26	1439904,12	Картометрический метод	0,60	-
172	449630,66	1440141,35	Картометрический метод	0,60	-
173	450468,27	1440116,49	Картометрический метод	0,60	-
174	450942,65	1440101,57	Картометрический метод	0,60	-
175	451238,89	1440092,28	Картометрический метод	0,60	-
7	451239,18	1440113,97	Картометрический метод	0,60	-
3. Сведения о характерных точках части (частей) границы объекта					
Обозначение характерных точек части границы	Координаты, м		Метод определения координат характерной точки	Средняя квадратическая погрешность положения характерной точки (Mt), м	Описание обозначения точки на местности (при наличии)
	X	Y			
1	2	3	4	5	6
Часть № _					
-	-	-	-	-	-